




Snið A-A Urriðaholtsstræti Göngustígur - útivistarsvæði

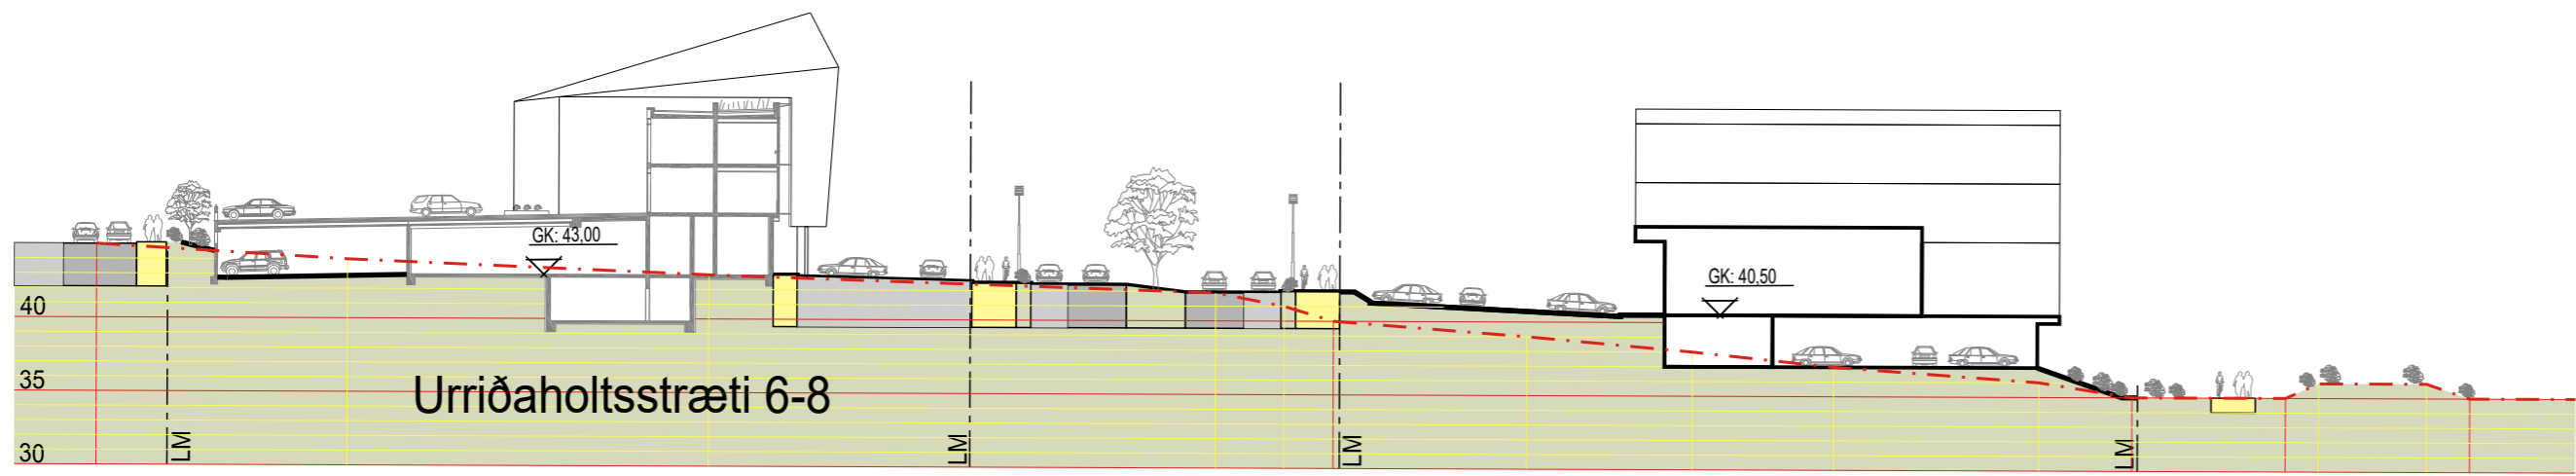


Snið B-B Urriðaholtsstræti Göngustígur - útivistarsvæði

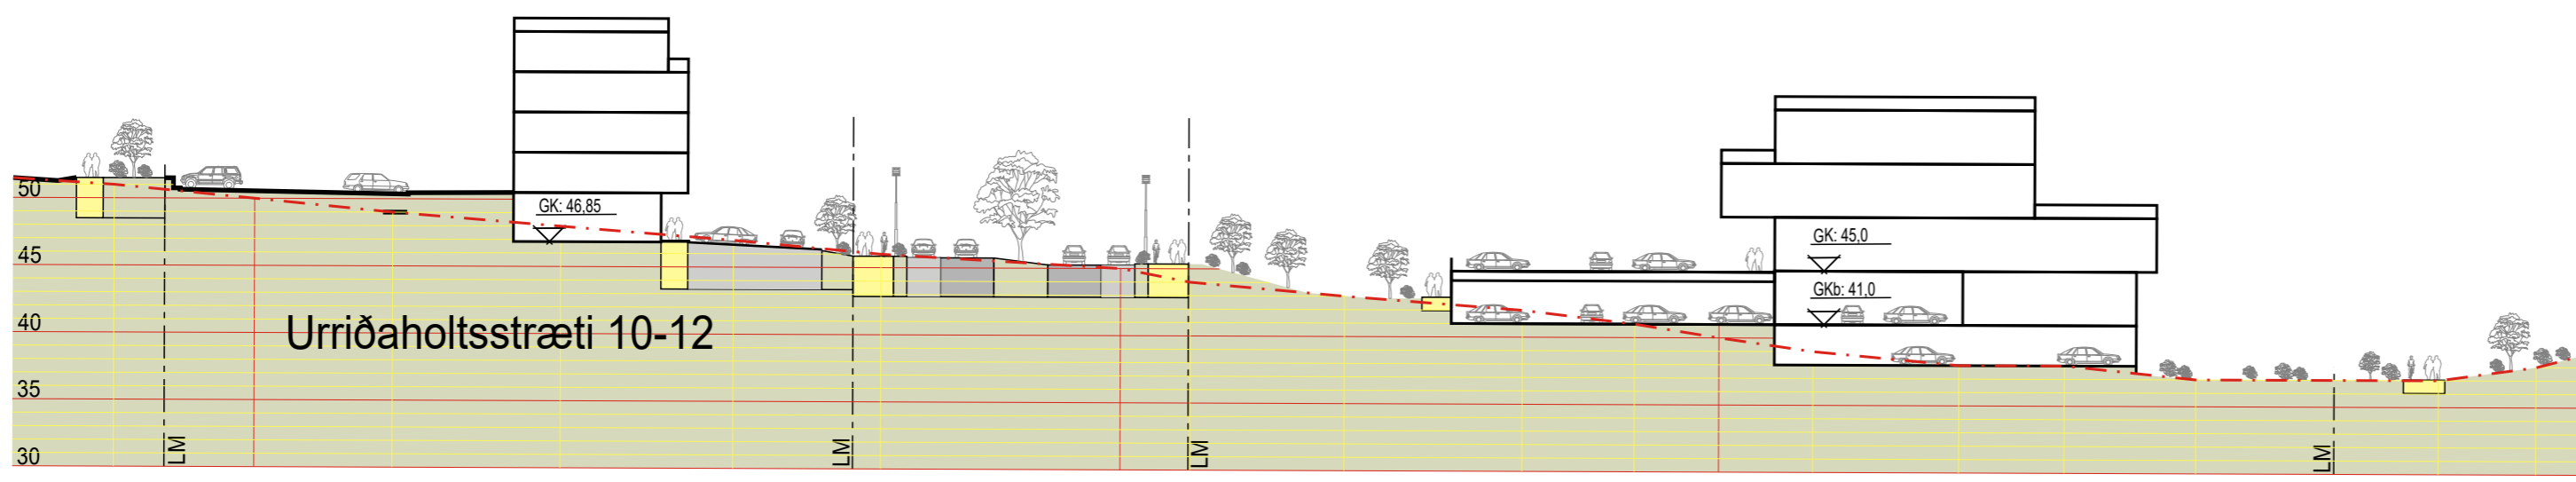


Snið C-C Urriðaholtsstræti

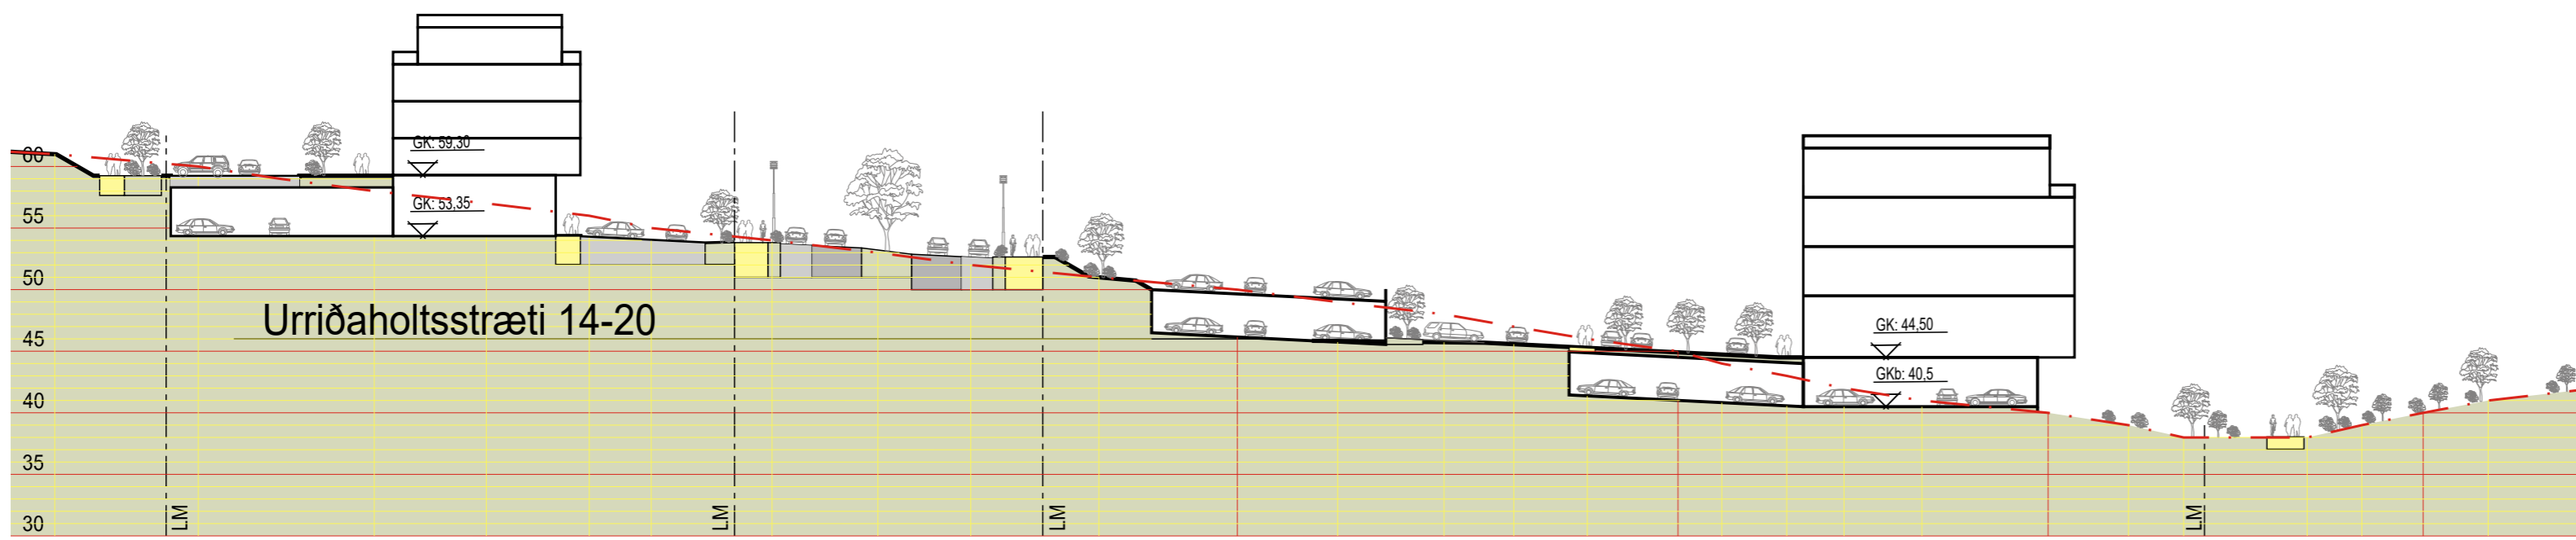

Snið D-D Urriðaholtsstræti Göngustígur - útivistarsvæði

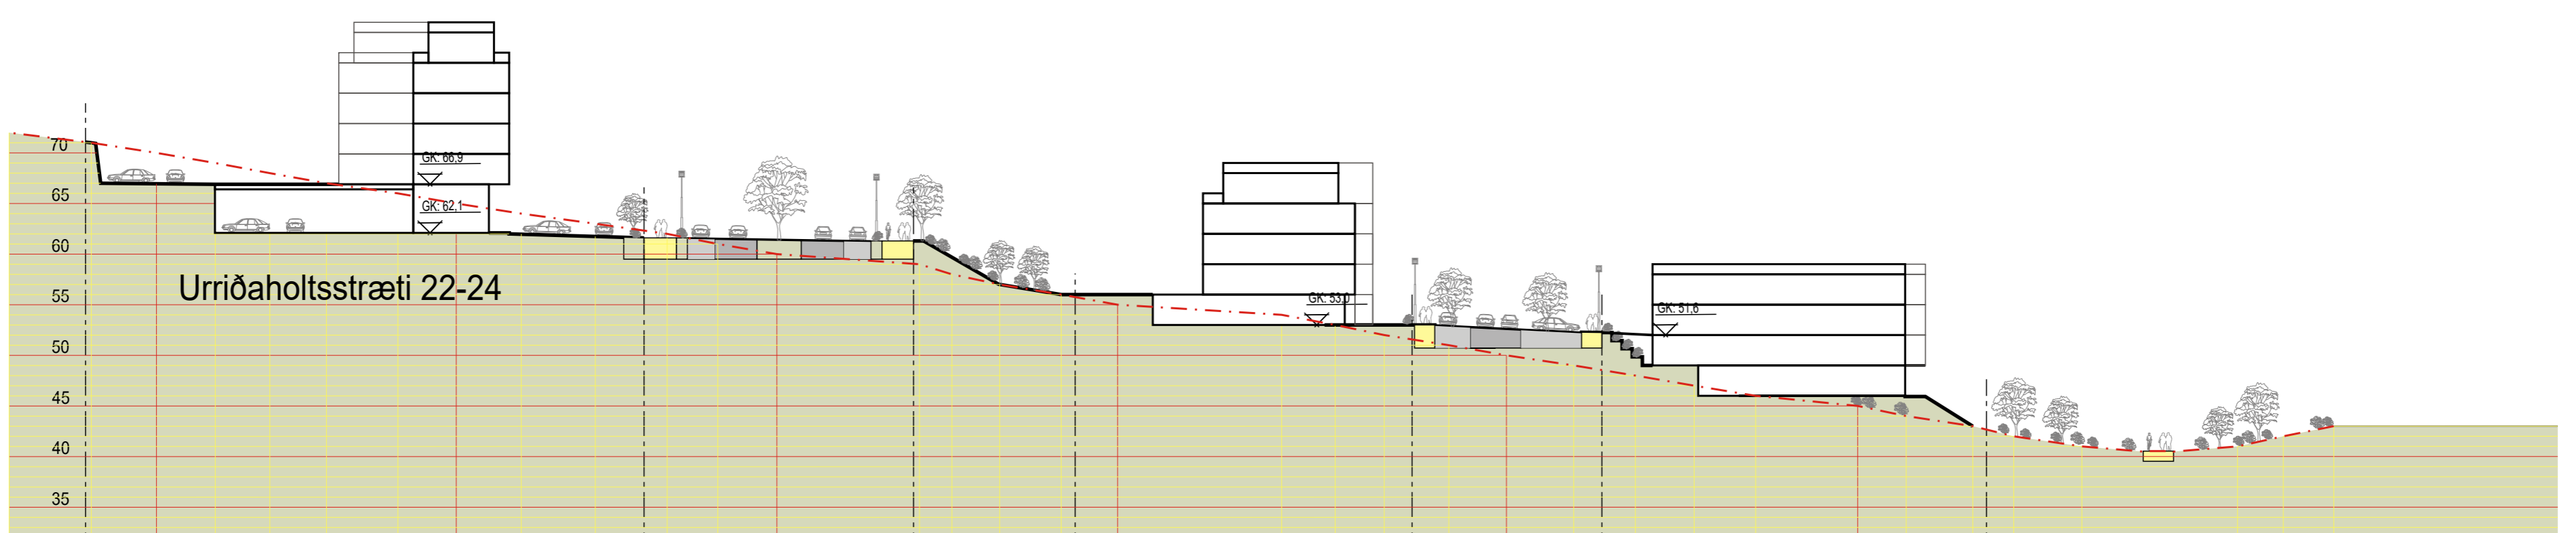

Snið E-E Urriðaholtsstræti Göngustígur - útivistarsvæði

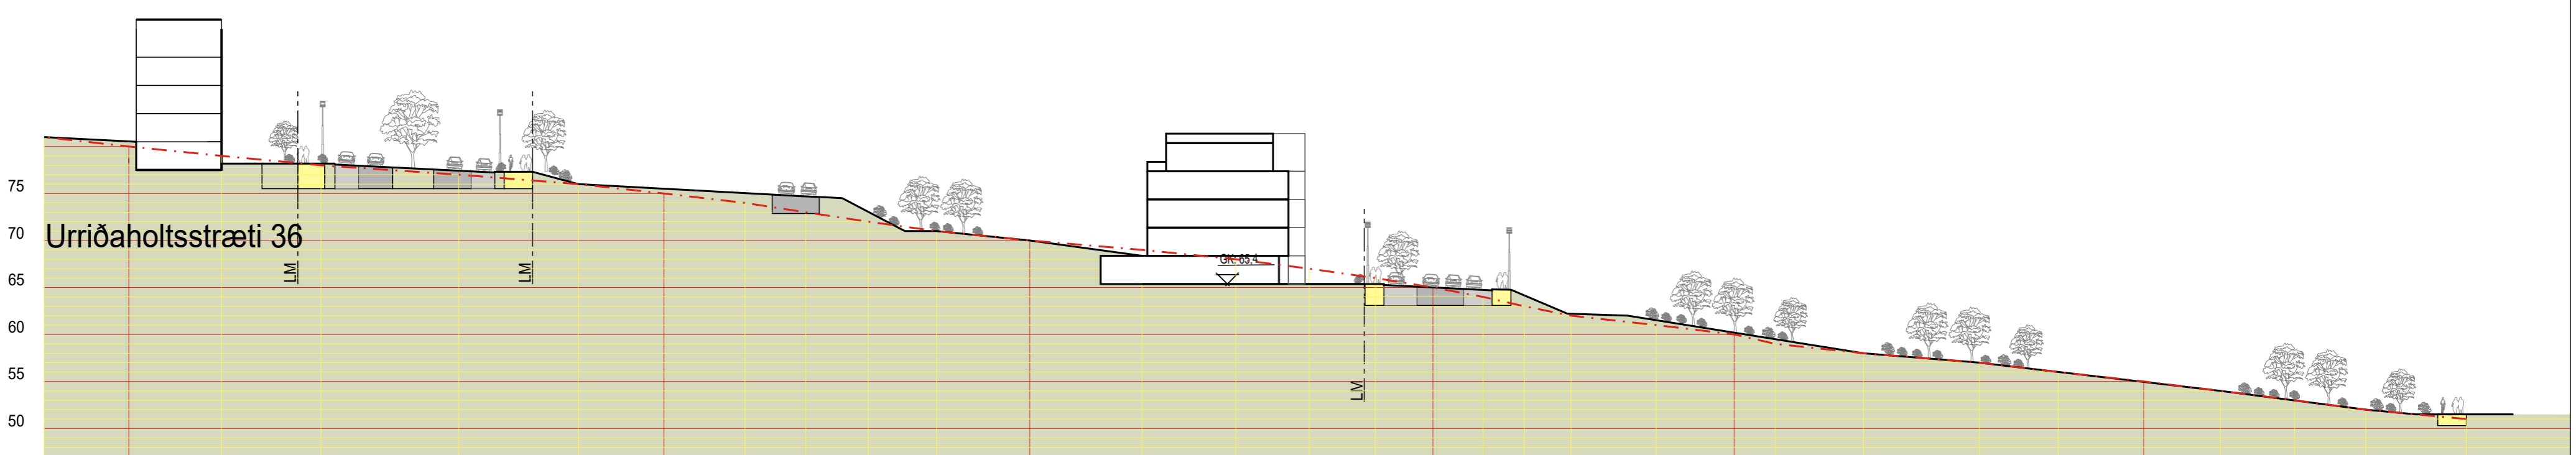

Snið F-F Urriðaholtsstræti Útivistarsvæði



URRIÐAHOLT

ATA ARKÍŚ
ORRITIKTOR



VERK
DEILISKIPULAG
URRIÐAHOLTS NORÐURHLUTI 4. ÁFANGI
TEIKNING
SKÝRINGARUPPDRÁTTUR SNIÐ
FORKYNNING

KVARÐI
A1) 1:500 - A3) 1:1000

DAGS.
17.09.2020
TEIKNAD AF
EE/FÓF/EG/BG

TEIKNING NR.
(90)1.05