




DEILISKIPULAG URRÍÐAHOLTS NORDURHLUTI 4. ÁFANGI SKÝRINGARUPPDRÁTTUR SNIÐ

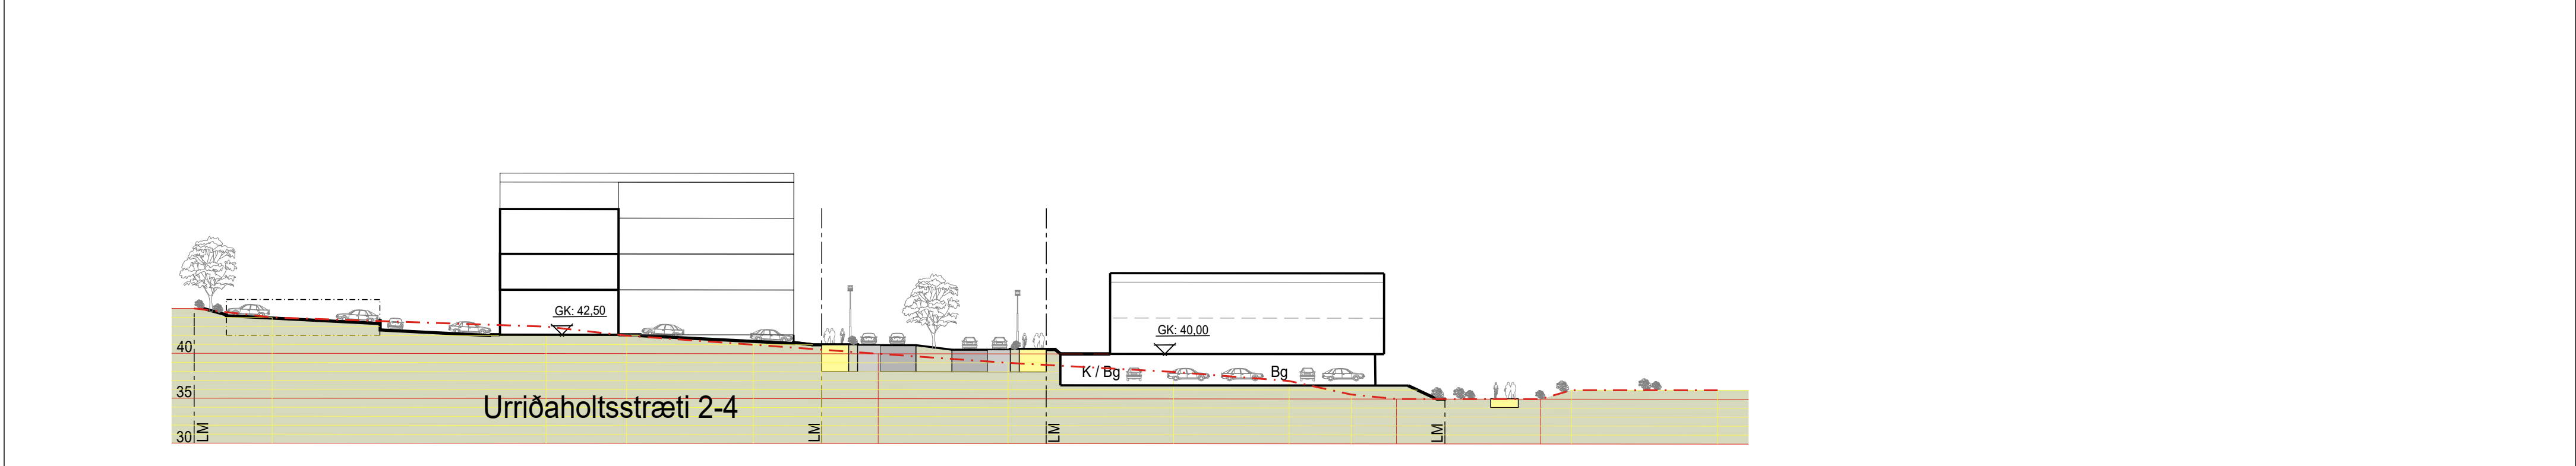


Snið A-A Urriðaholtsstræti Göngustígur - útivistarsvæði

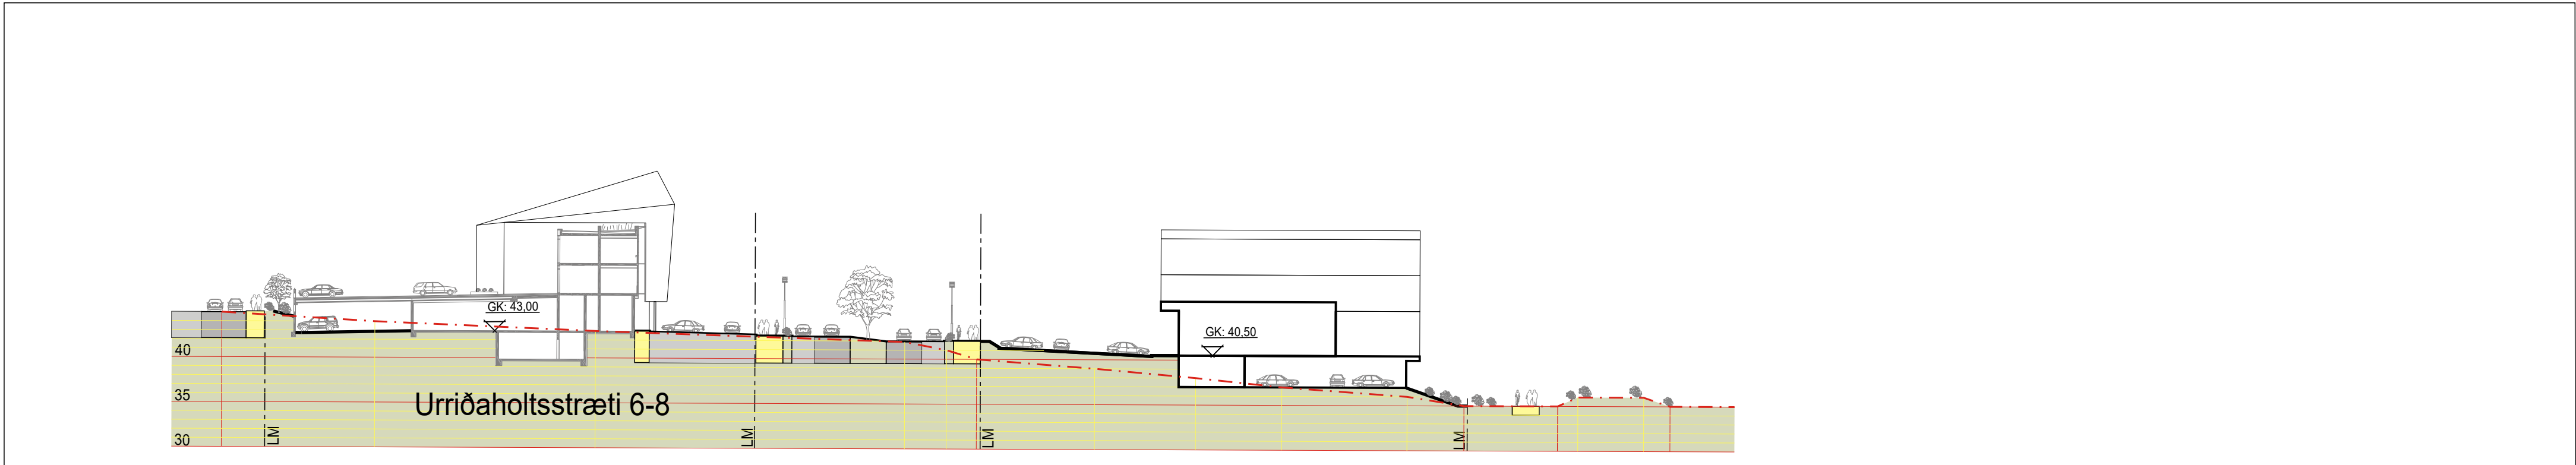


Snið B-B Urriðaholtsstræti Göngustígur - útivistarsvæði

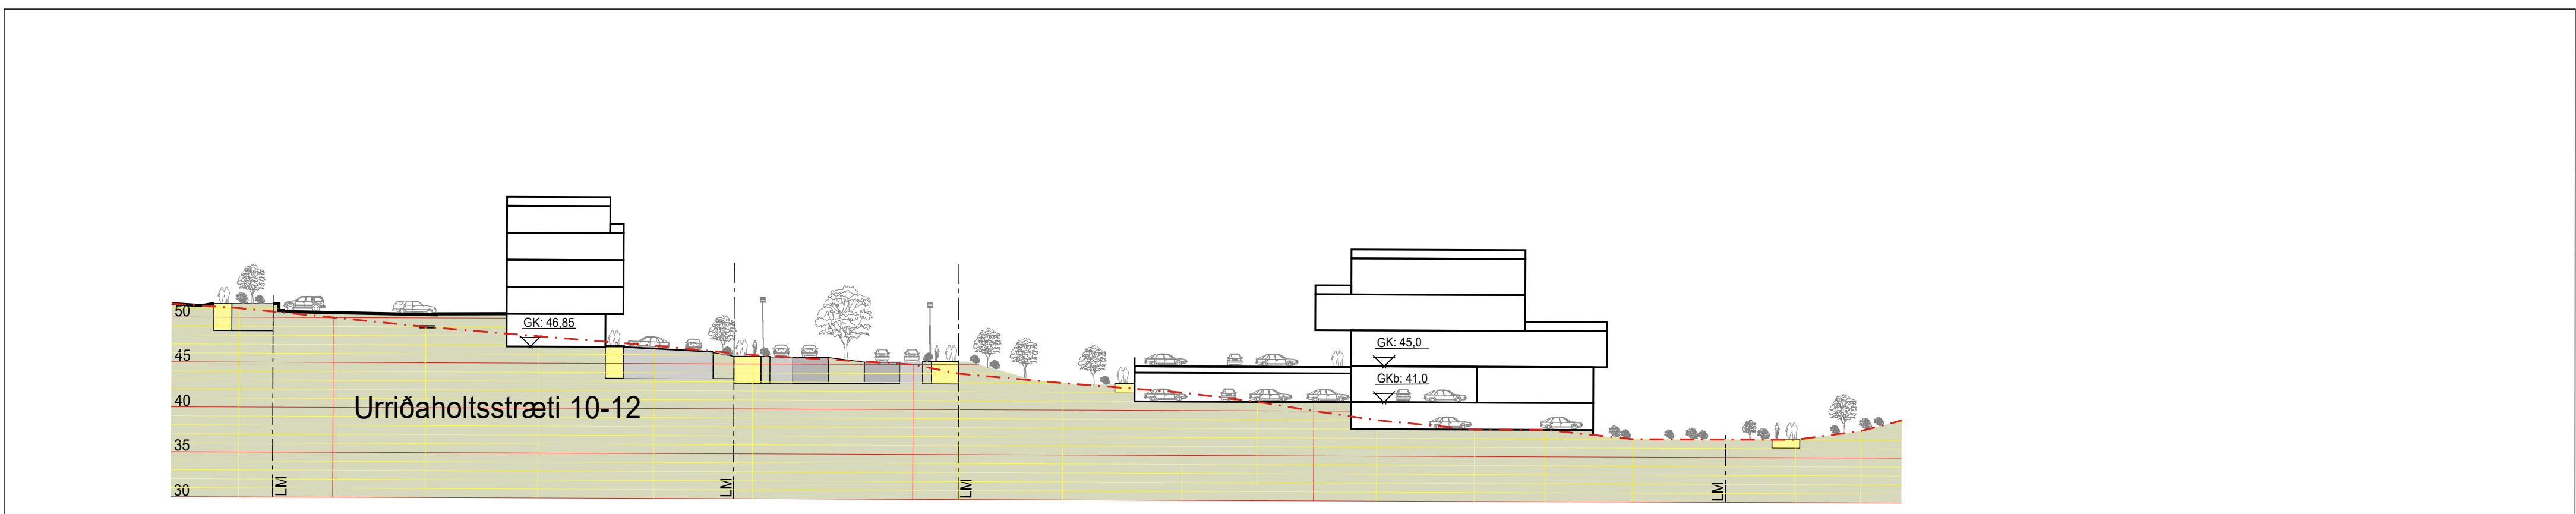


Snið C-C Urriðaholtsstræti

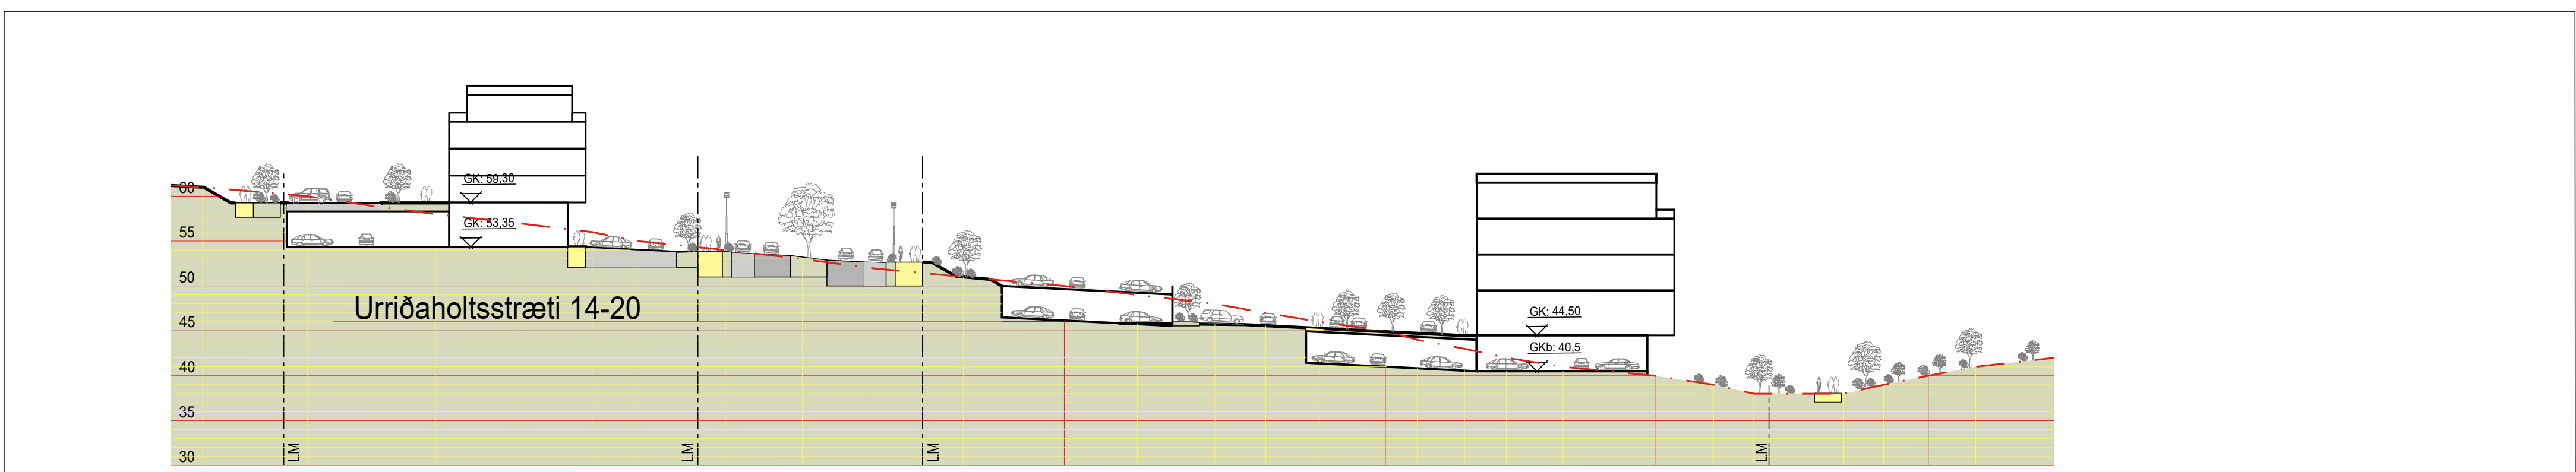

Snið D-D Urriðaholtsstræti Göngustígur - útivistarsvæði

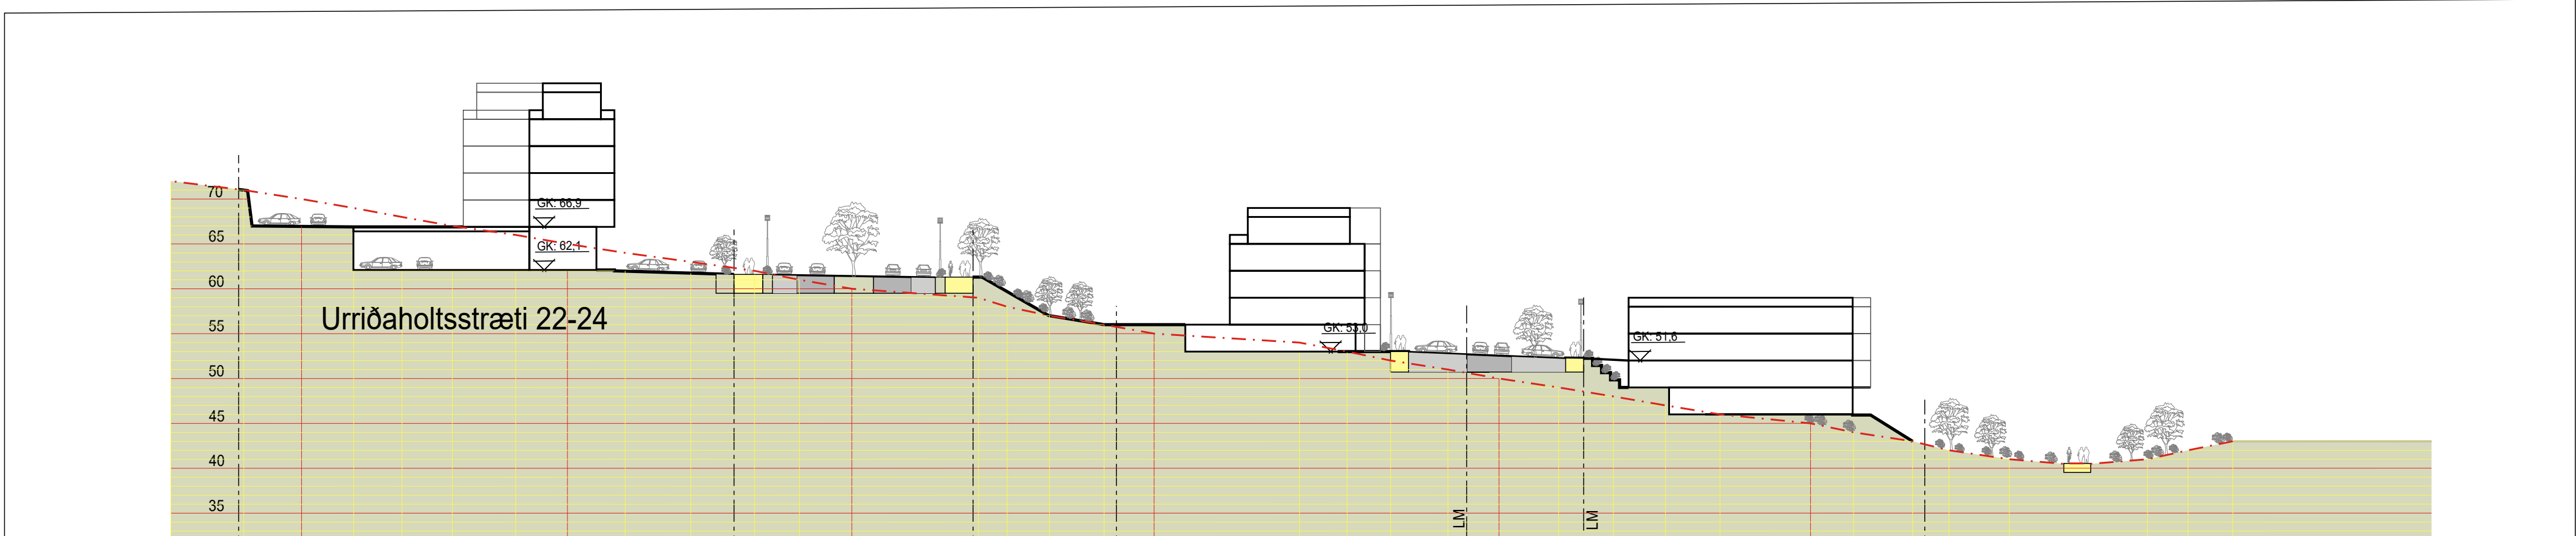

Snið E-E Urriðaholtsstræti Göngustígur - útivistarsvæði

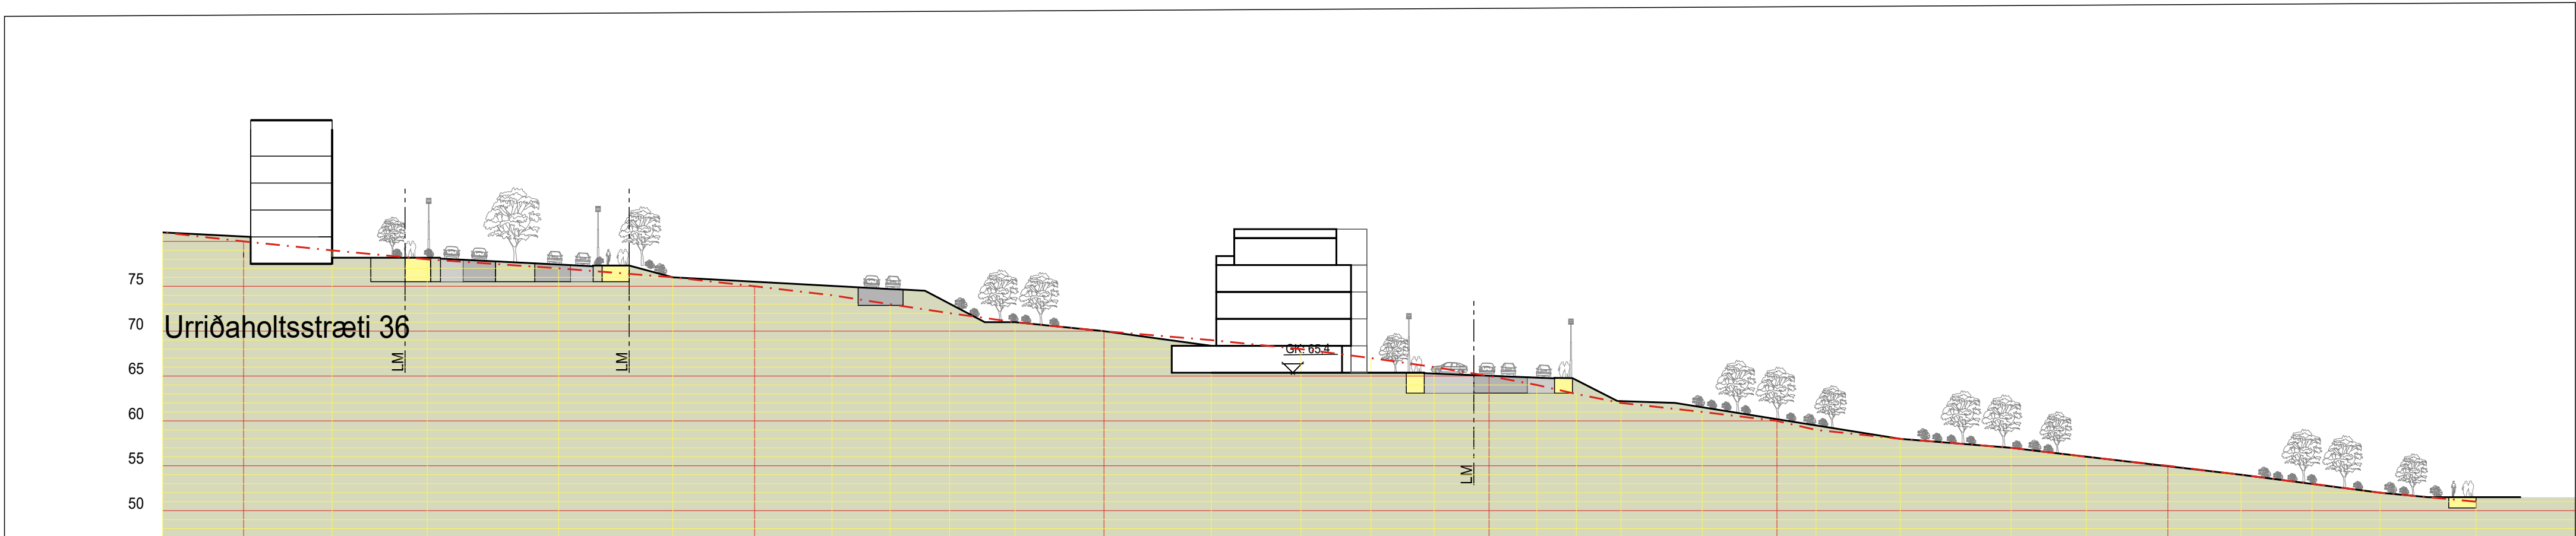

Snið F-F Urriðaholtsstræti Útivistarsvæði



URRIÐAHOLT

ata

ARKÍS
arkitektar



VERK
DEILISKIPULAG
URRIÐAHOLTS NORDURHLUTI 4. ÁFANGI

TEIKNING
SKÝRINGARUPPDRÁTTUR SNIÐ

KVARÐI
A1) 1:500 - A3) 1:1000

DAGS.
29.10.2020
TEIKNAD AF
EE/FÓF/EG/BG

TEIKNING NR.
(90)1.05