



# HNOÐRAHOLT - NORDUR, DEILISKIPULAG

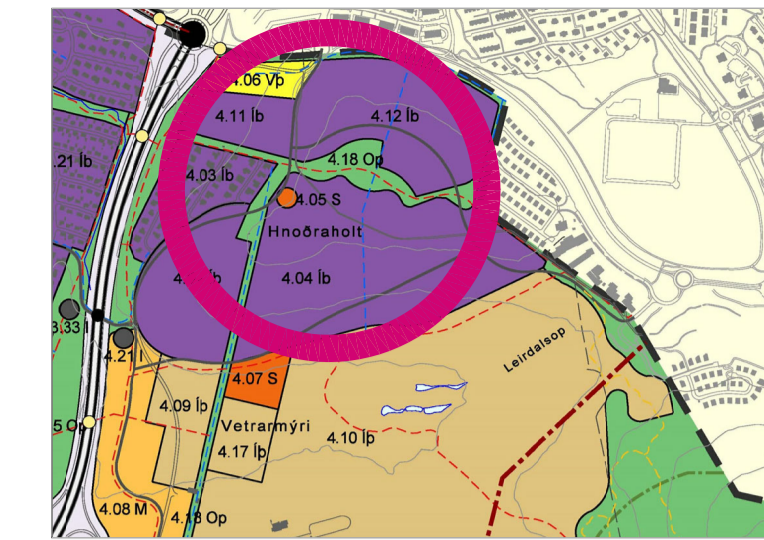

ÚR ADALSKIPULAGI GARDABÆJAR 2016-2030

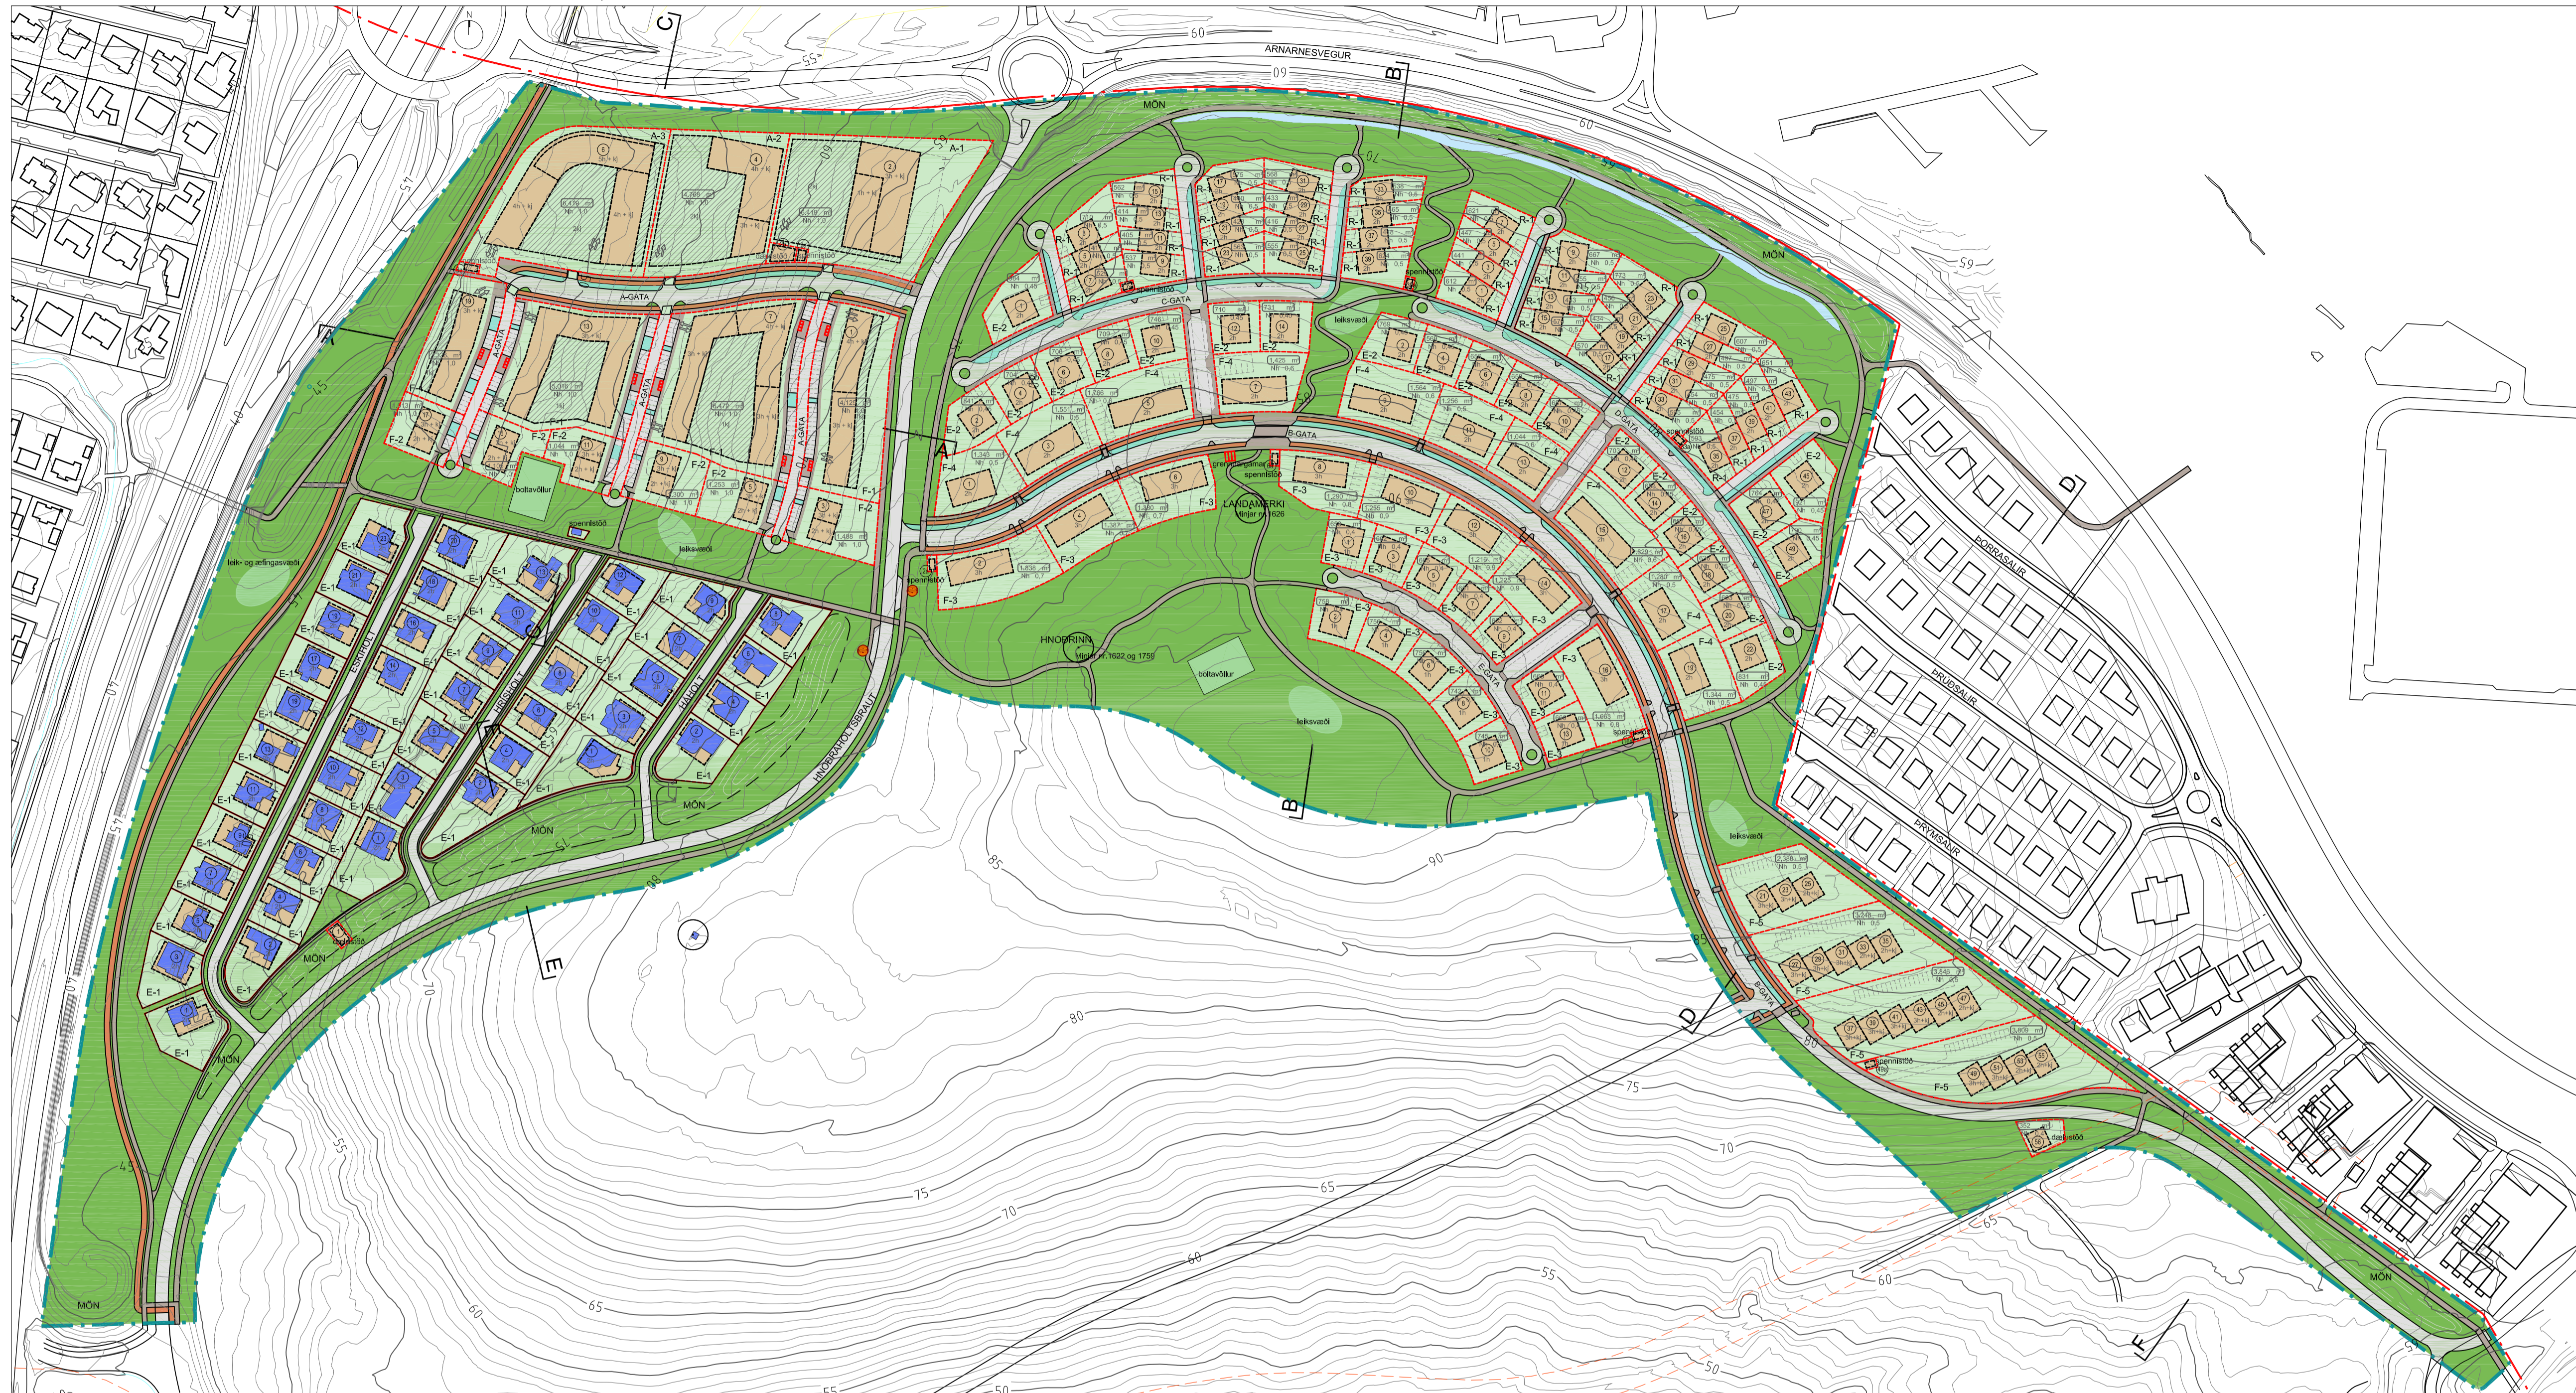

## GARDABÆR


- SKÝRINGAR**
- MÖRK SKIPULAGSSVÆÐIS
  - LÖDAMÖRK
  - BYGGINGARREITUR
  - BYGGINGARREITUR NEDANJARÐAAR
  - NÚVERANDI BYGGÐ
  - GÖNGUSTÍGAR
  - REIÐHJÓLASTÍGAR
  - REGNBED - OFANVATNSRÁSIR
  - KVÓÐ UM LAGNIR
  - HEILDARSTÆRÐ LÖÐAR
  - LÖÐARNÚMUR OG FJÖLDI HÉÐA
  - INN- OG ÚTKÆRSLA BLÁKJALLARA
  - DJÚPGÁMAR FYRIR SORP
  - BÍLASTÆÐI HVERT Á AKSTUR
  - BÍLASTÆÐI SAMSÍÐA AKSTRI
  - SVEITARFELAGSMÖRK
  - ÖPÍÐ SVÆÐI
  - BÍÐSTÖÐ STRÆTISVAGNA

Deiliskipulagsbreyting þessi hefur fengið meðferð í samræmi við 1. mgr. 41. gr. skipulags- og byggingarlaga nr. 123/2010. Breytingin var samþykkt í skipulagsnefnd Gardabæjar þ. \_\_\_\_\_ 2020


f.h. skipulagsnefndar  
og bæjarstjórn Gardabæjar þ. \_\_\_\_\_ 2020

Auglýsing um gildistöku breytingarinnar var birt í B-deild Stjórnartíðinda þ. \_\_\_\_\_ 2020


## MKV. 1:2000 - TILLAGA AÐ BREYTINGU Á DEILISKIPULAGI

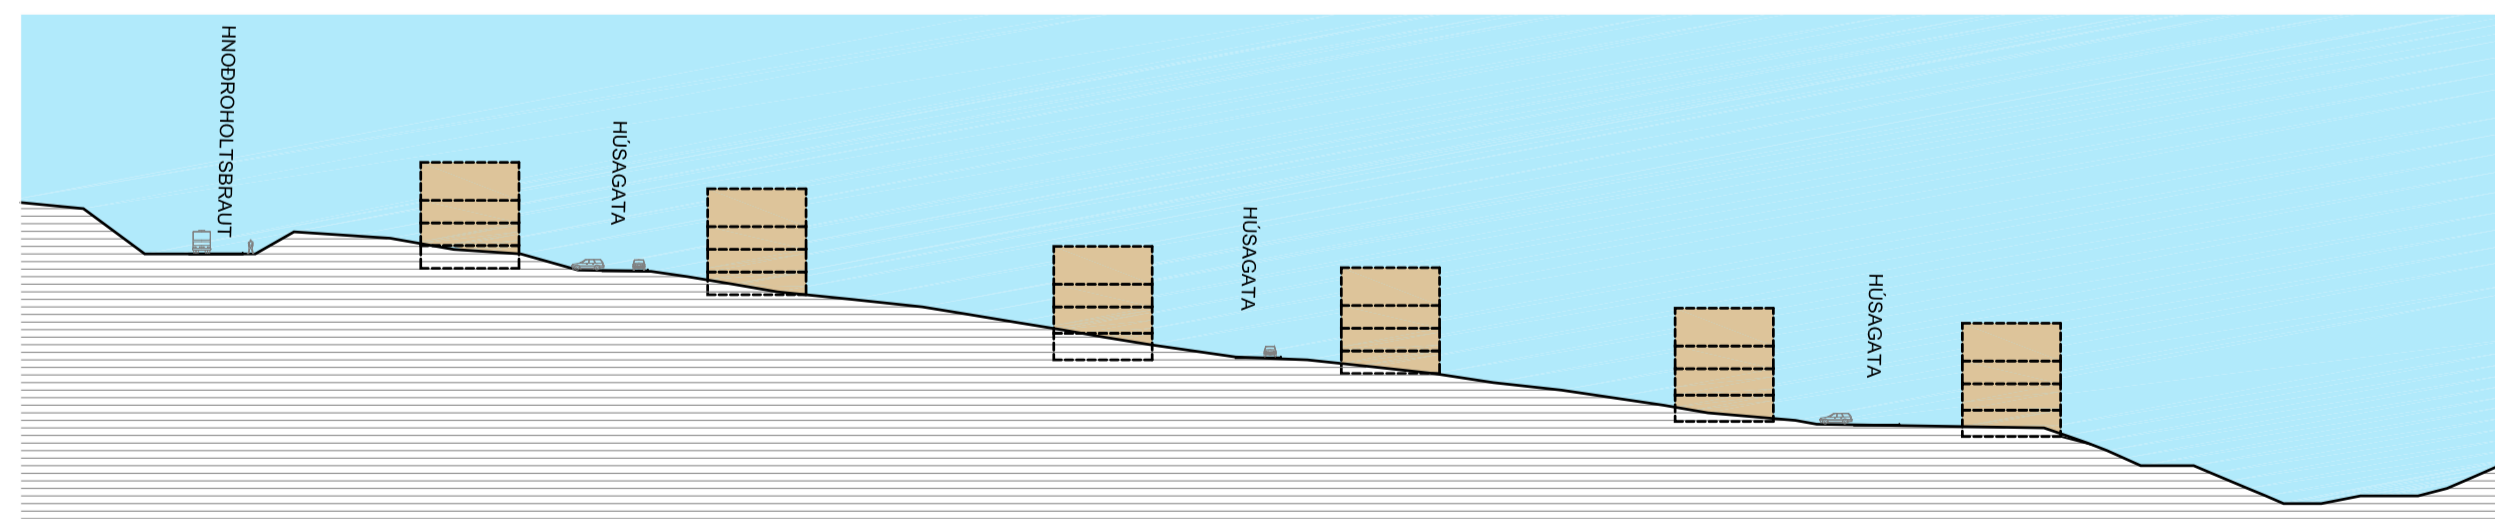


SNEIDING A-A, MKV. 1:1000

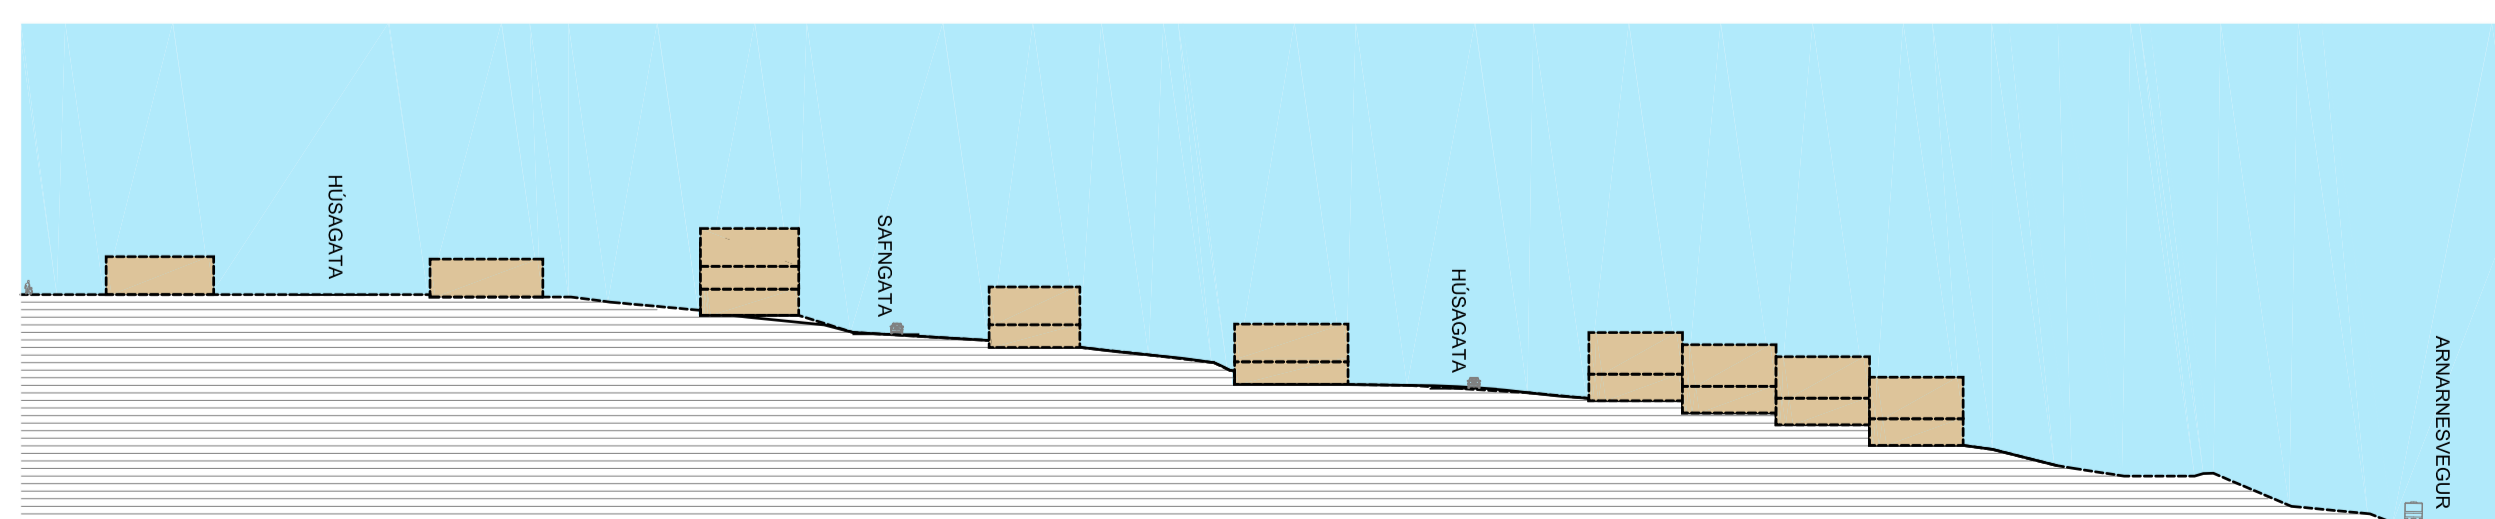


SNEIDING B-B, MKV. 1:1000

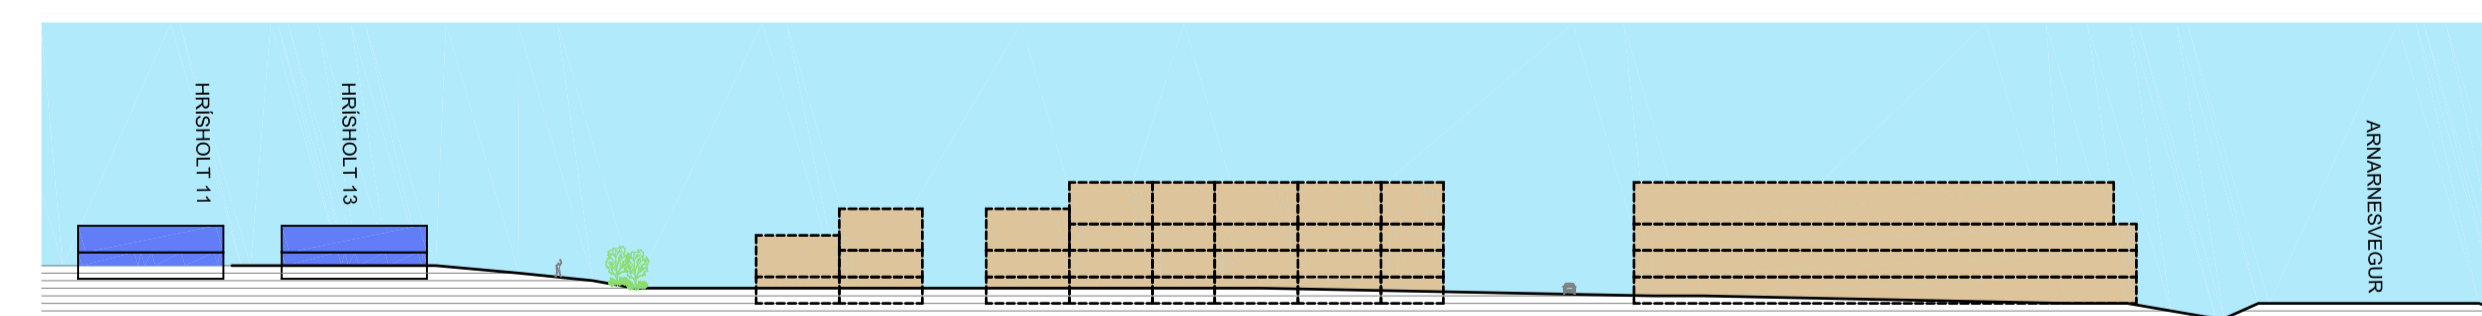


SNEIDING C-C, MKV. 1:1000

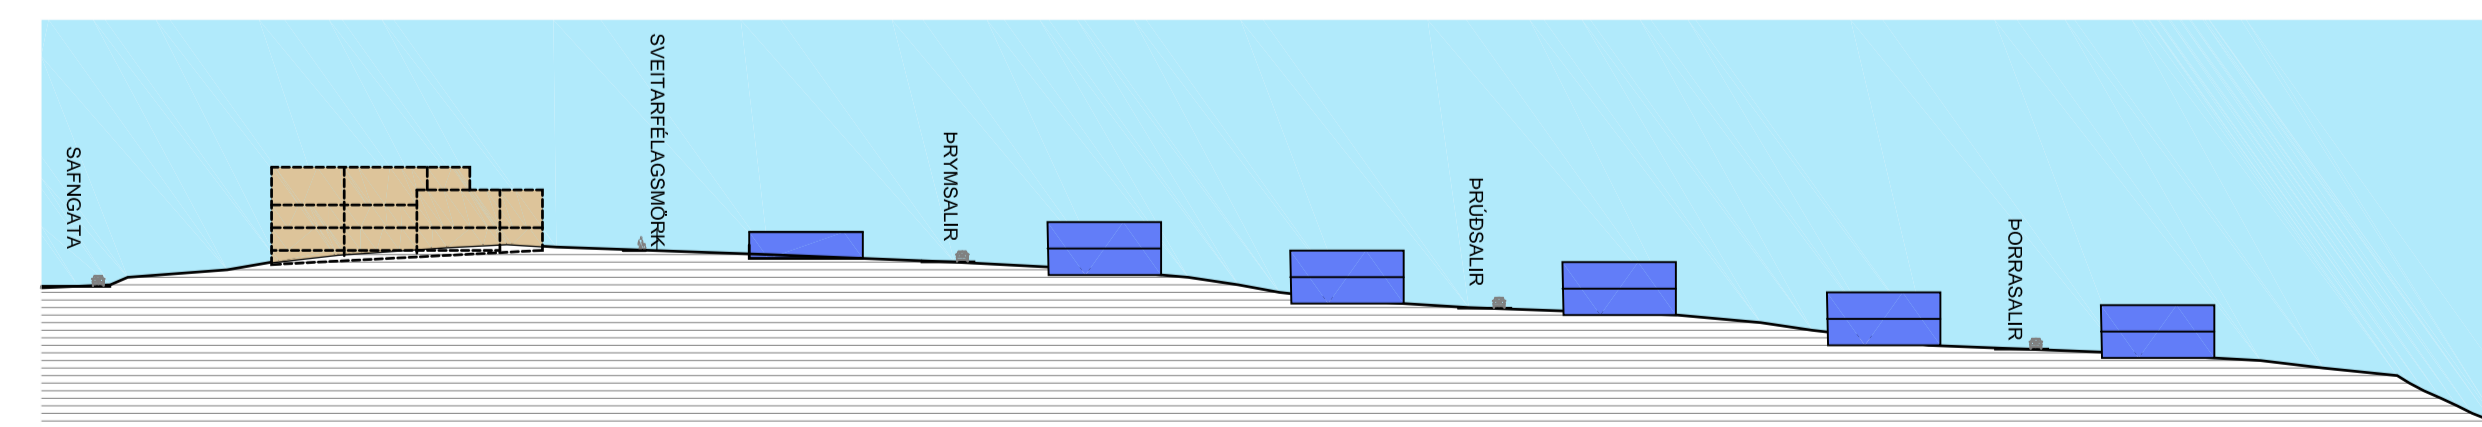

SNEIDING D-D, MKV. 1:1000

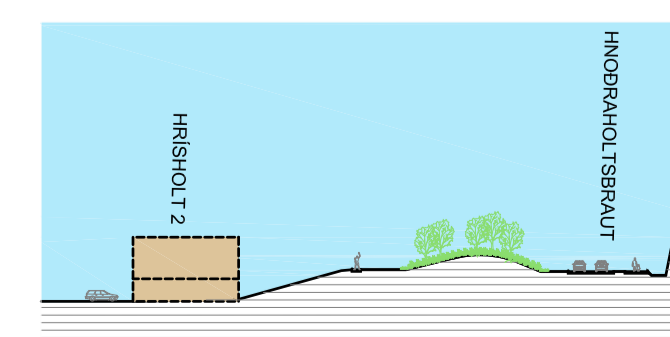

SNEIDING E-E, MKV. 1:1000

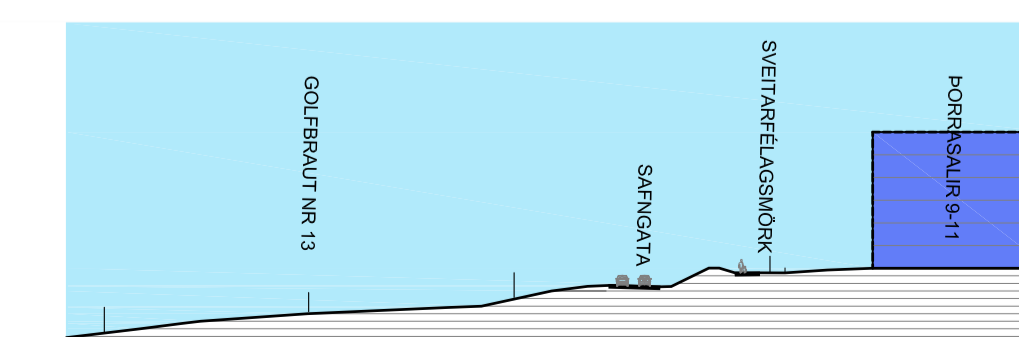

SNEIDING F-F, MKV. 1:1000

GARDABÆR  
Deiliskipulag  
HNOÐRAHOLT NORÐUR

### Deiliskipulagsuppráttur

MKV.: 1:2000  
BLADSTÆRÐ: A1  
ÚTGÁFA DAGS: 27.03.2020  
TEIKNAD: SE  
YFIRFARID: SE

1801-HN

01

VERKFR. RADNR. ÚTGÁFA

