
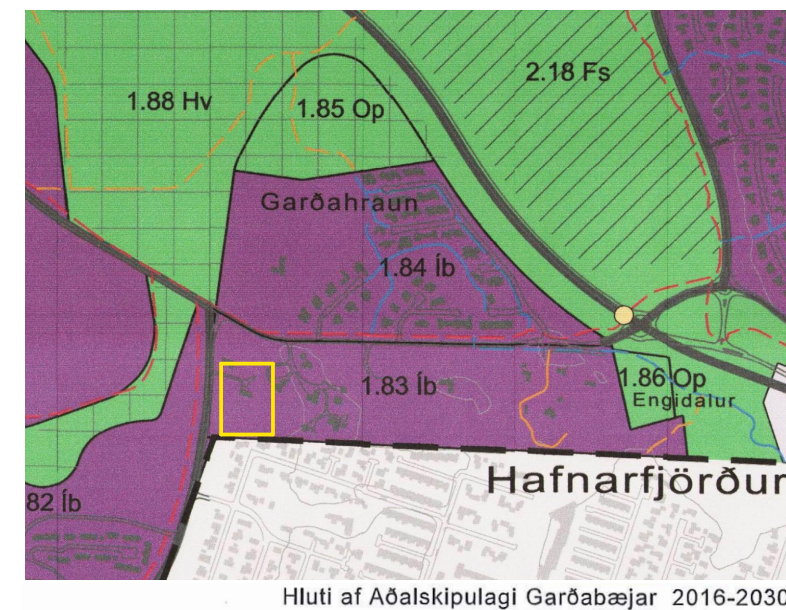
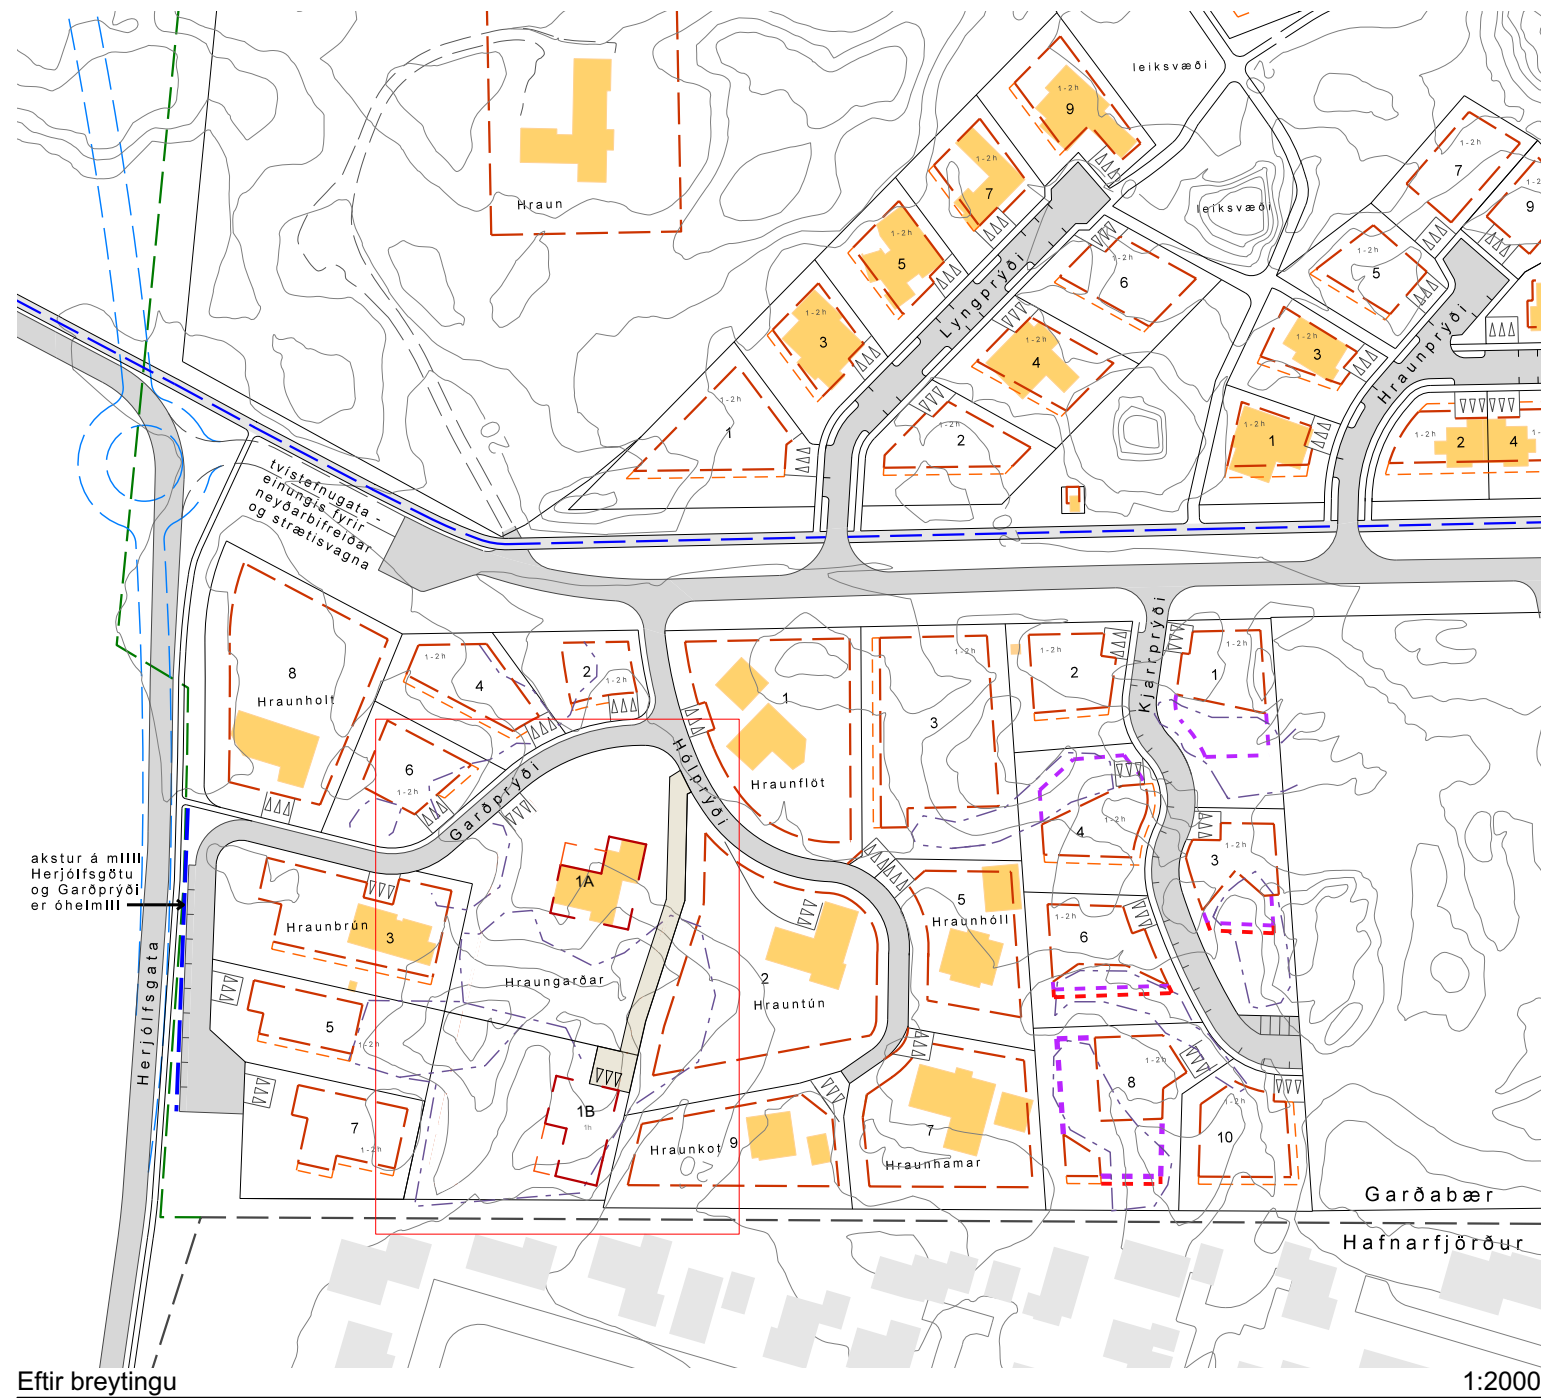


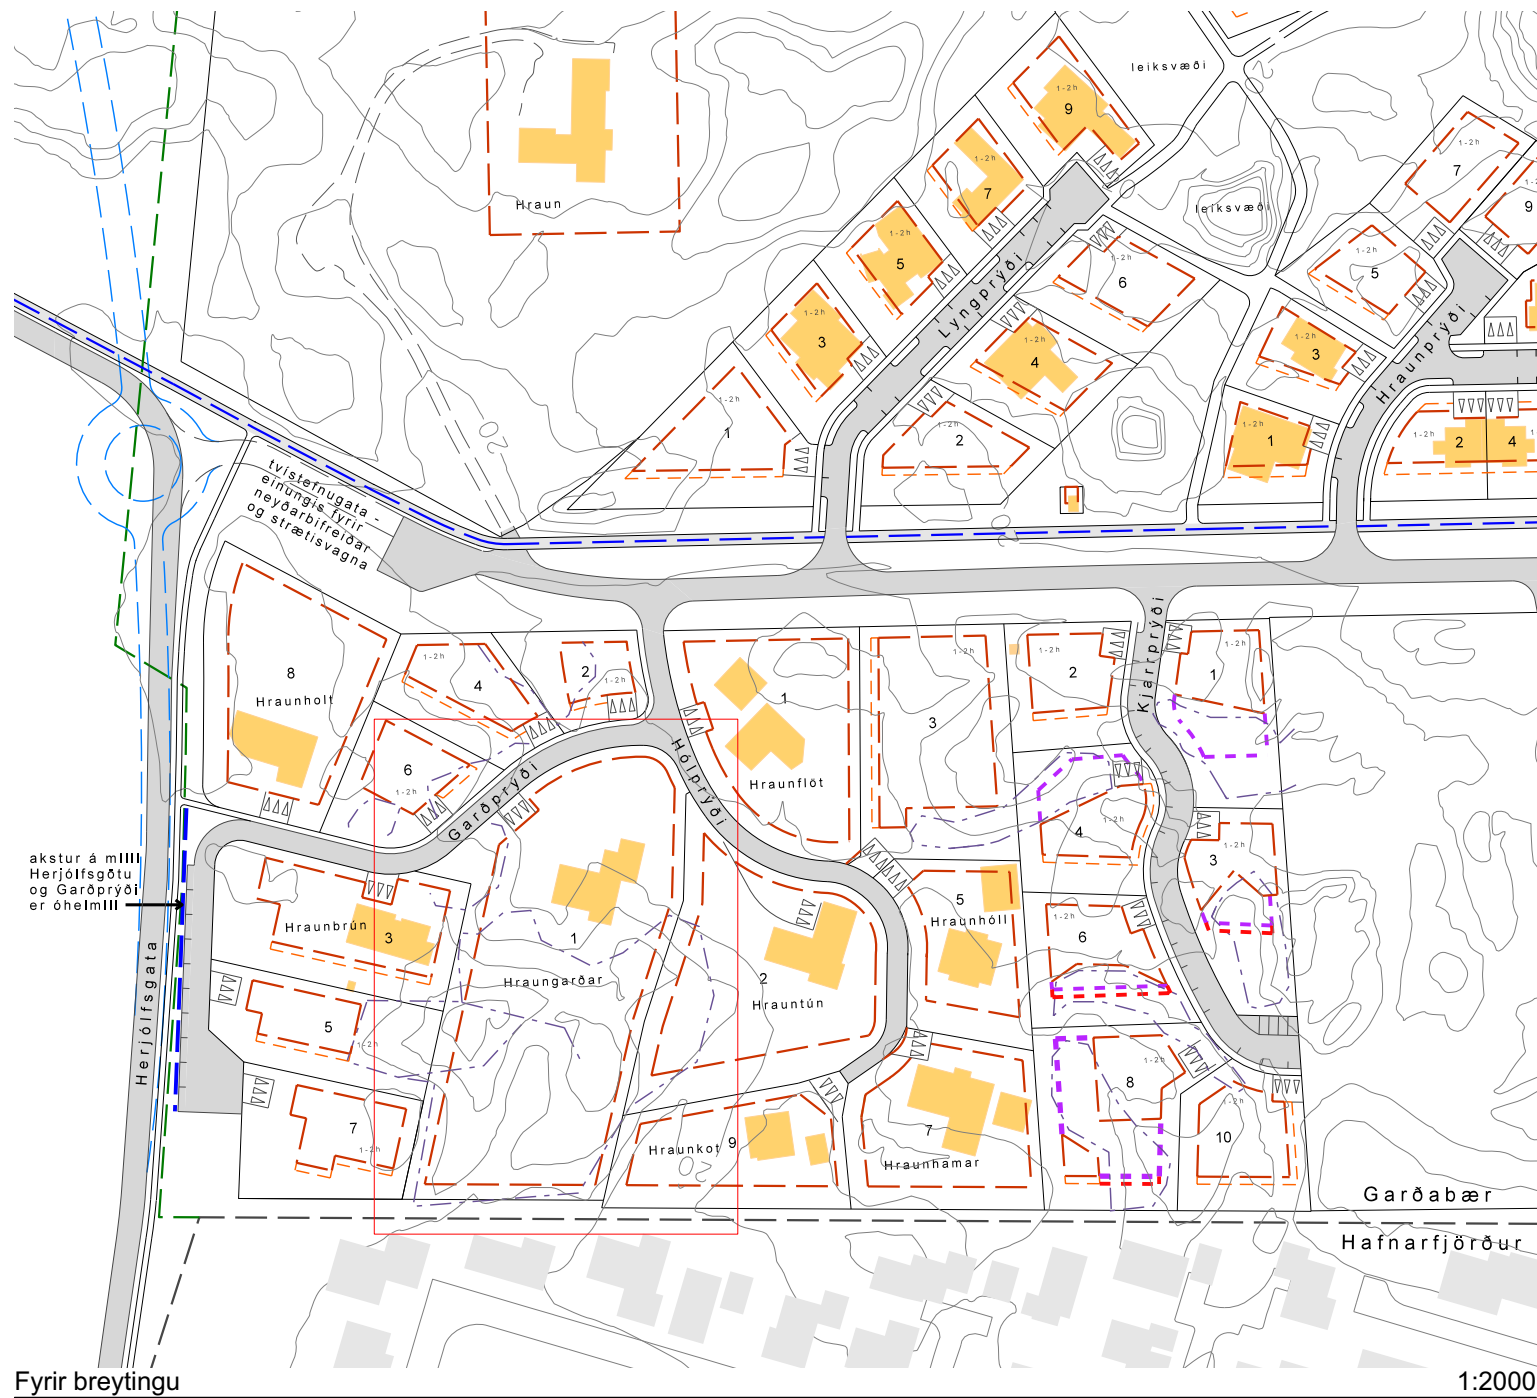

Deiliskipulag fyrir Garðahraun var samþykkt í bæjarstjórn Garðabæjar 16. mars 2017. Auglýsing um gildistöku skipulagsins var birt í B-deild Stjórnartíðinda 10. okt. 2017.

Skýringar

- | | |
|---|--|
|  | Mörk deiliskipulags |
|  | Lóðamörk |
|  | Byggingarreiður - aðal |
|  | Byggingarreiður - 50% nýting |
|  | Byggingarreiður - byggt á lofti til að vernda hraunmyndanir |
|  | Byggingarreiður - á lofti, 50% nýting |
|  | Bilastæði |
|  | Hraunmyndanir, sem taka þarf tillit til við staðsetningu og útfærslu húss og lóðar |
|  | Hraunfyrirmyndir Kjarvals |
|  | Stofnstigur sbr. aðalskipulag |
|  | Stigur / gangstétt |
|  | Útivistarileið |
|  | Möguleg biðstöð almenningsvagna |
|  | Mörk Garðabæjar og Hafnarfjarðar |
|  | Málavægur |

kvadrát: 1:2000 A2

Deiliskipulagsbreyting þessi sem
grenndarkynnt hefur verið skv. 2. mgr. 43.
gr. skipulagslaga nr. 123/2010 m.s.br.

frá _____ til _____ var samþykkt.

í bæjarstjórn Garðabæjar þann _____ 2024

Samþykkt deiliskipulagsbreytingarinnar var auglýst í
B-deild Stjórnartíðinda þann _____ 2024.

HEIDI VERKS

GARÐABÆR
Garðahraun
Garðprýði 1A og 1B



HEITI TEIKNINGAR

BREYTING Á DEILISKIPULAGI


VERKNÜMER

MKV. 1:2000

STÆRD

TEIKNINGANUMER

UTGAF/

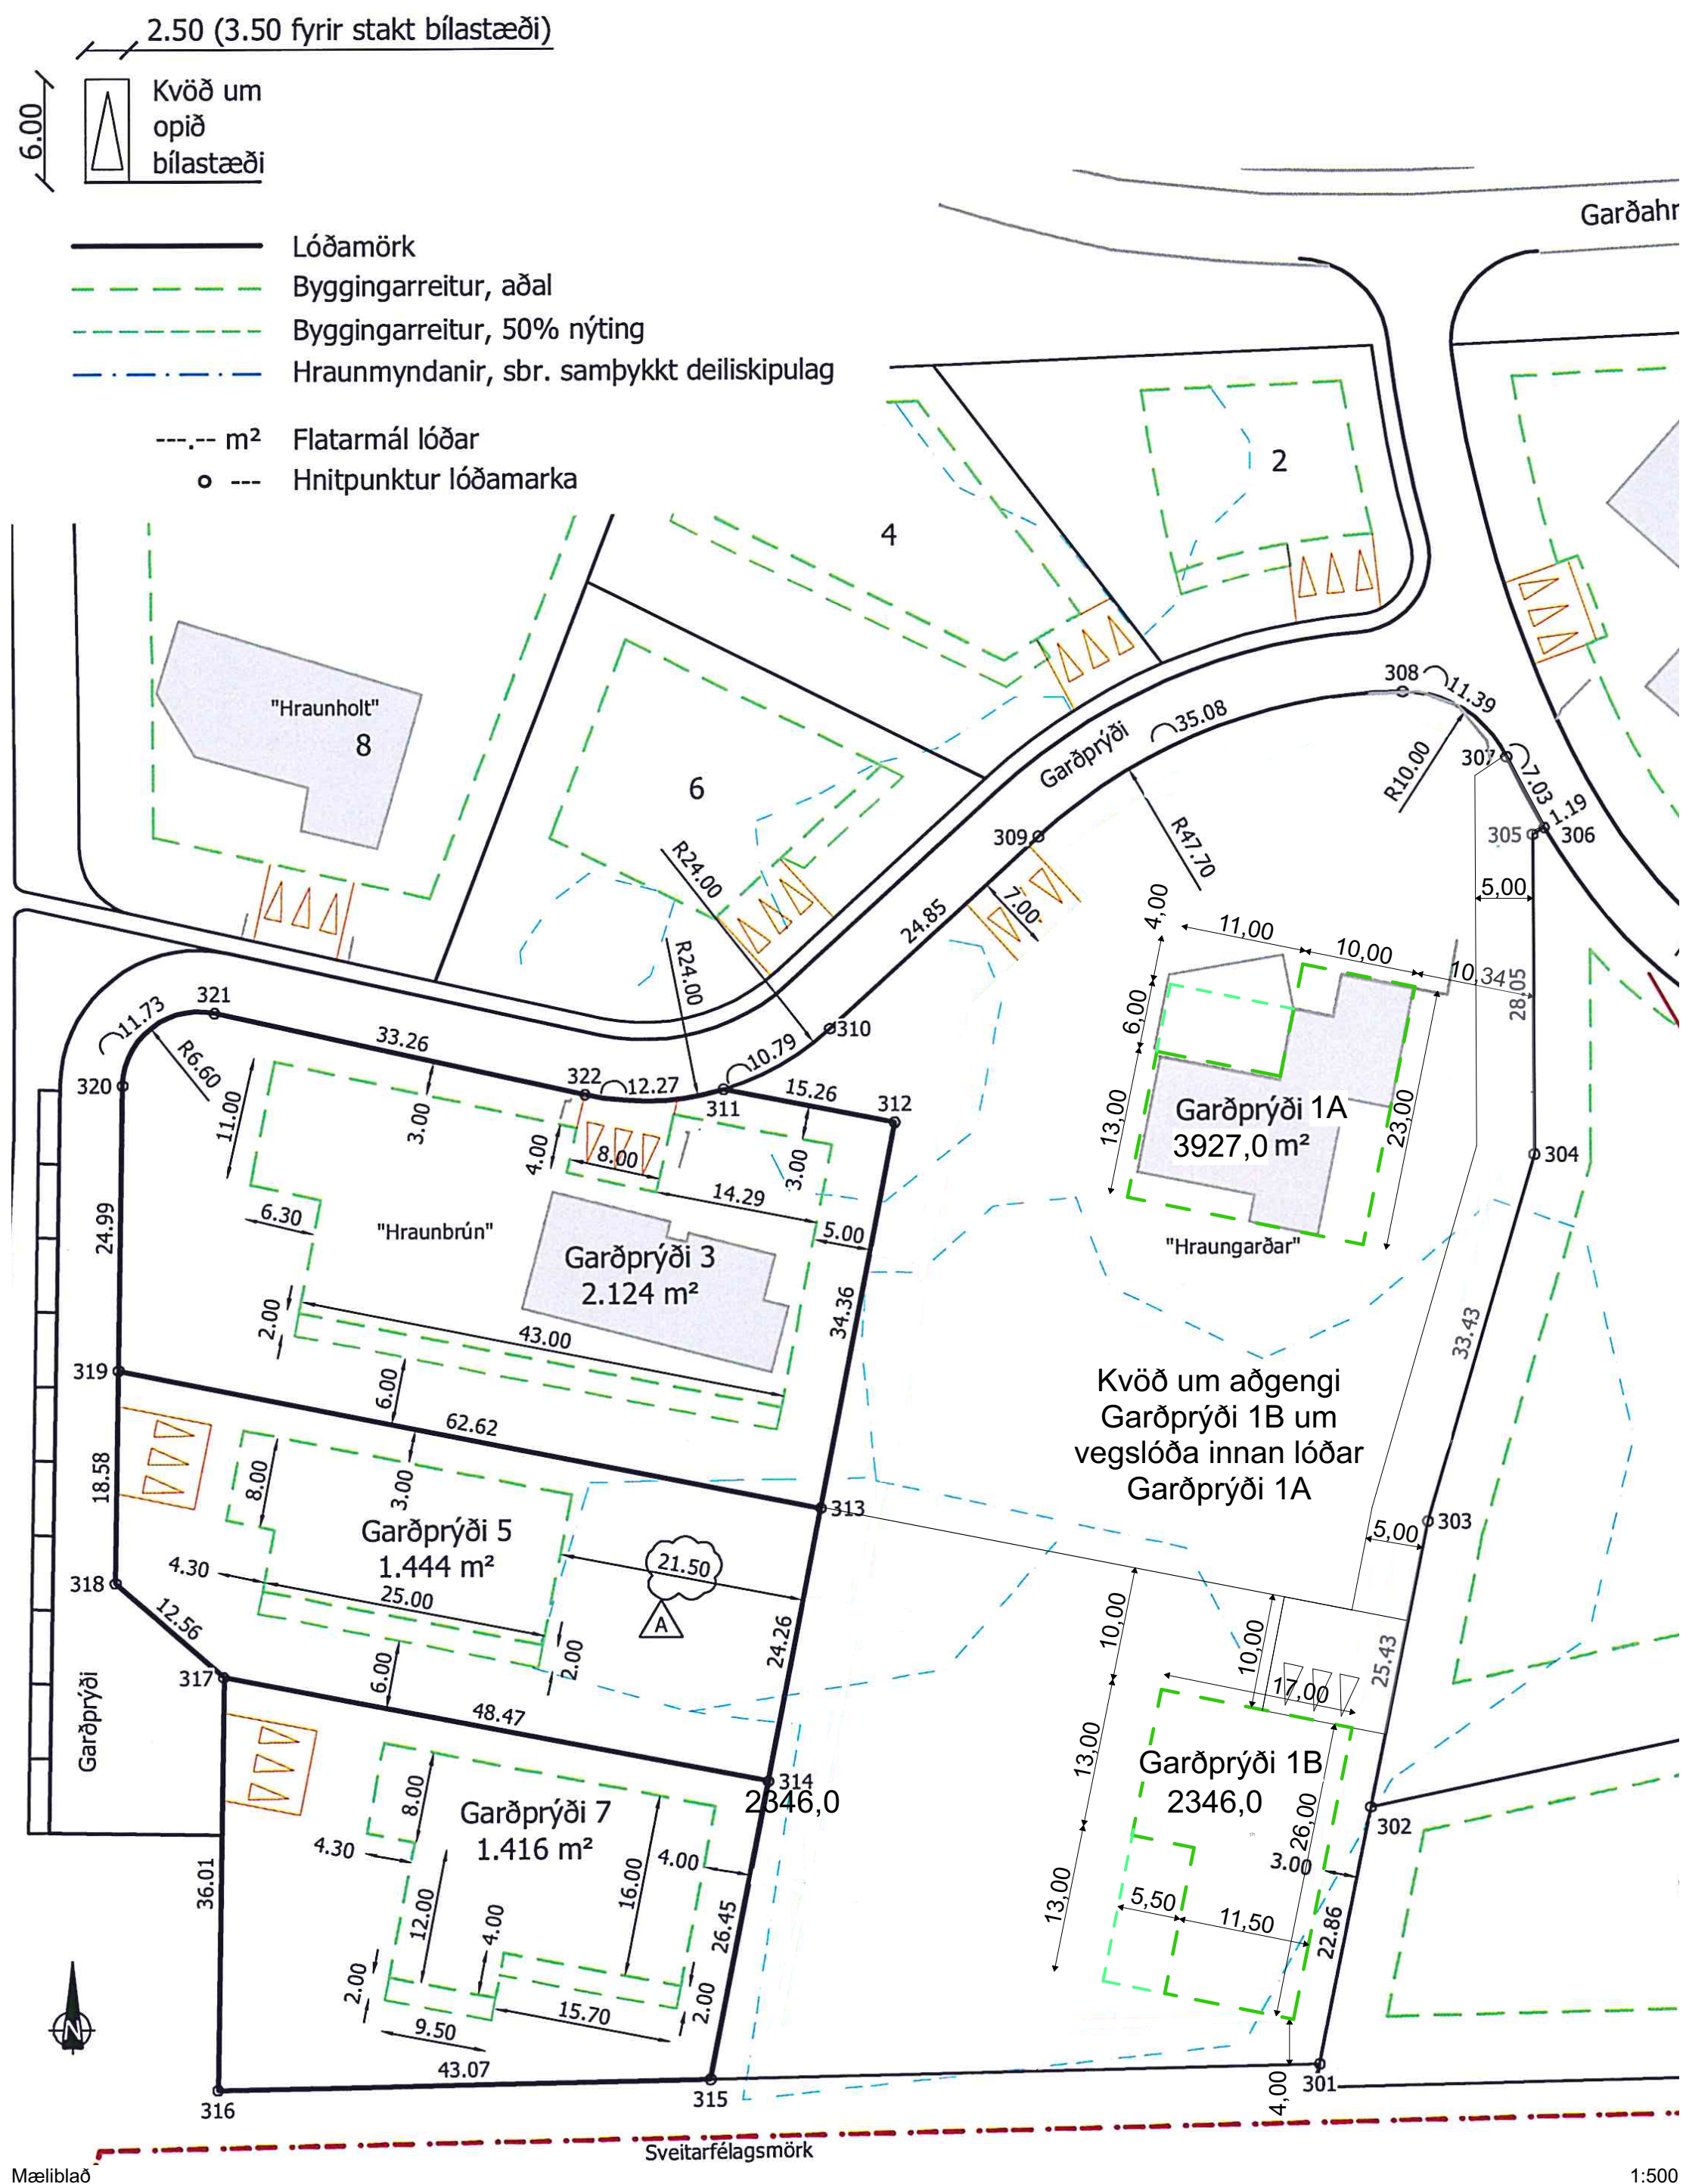

Skýringarmynd

Mögulegt útlit

1:1,14



Fyrir breytingu

1:500



Eftir breytingu

1:500