


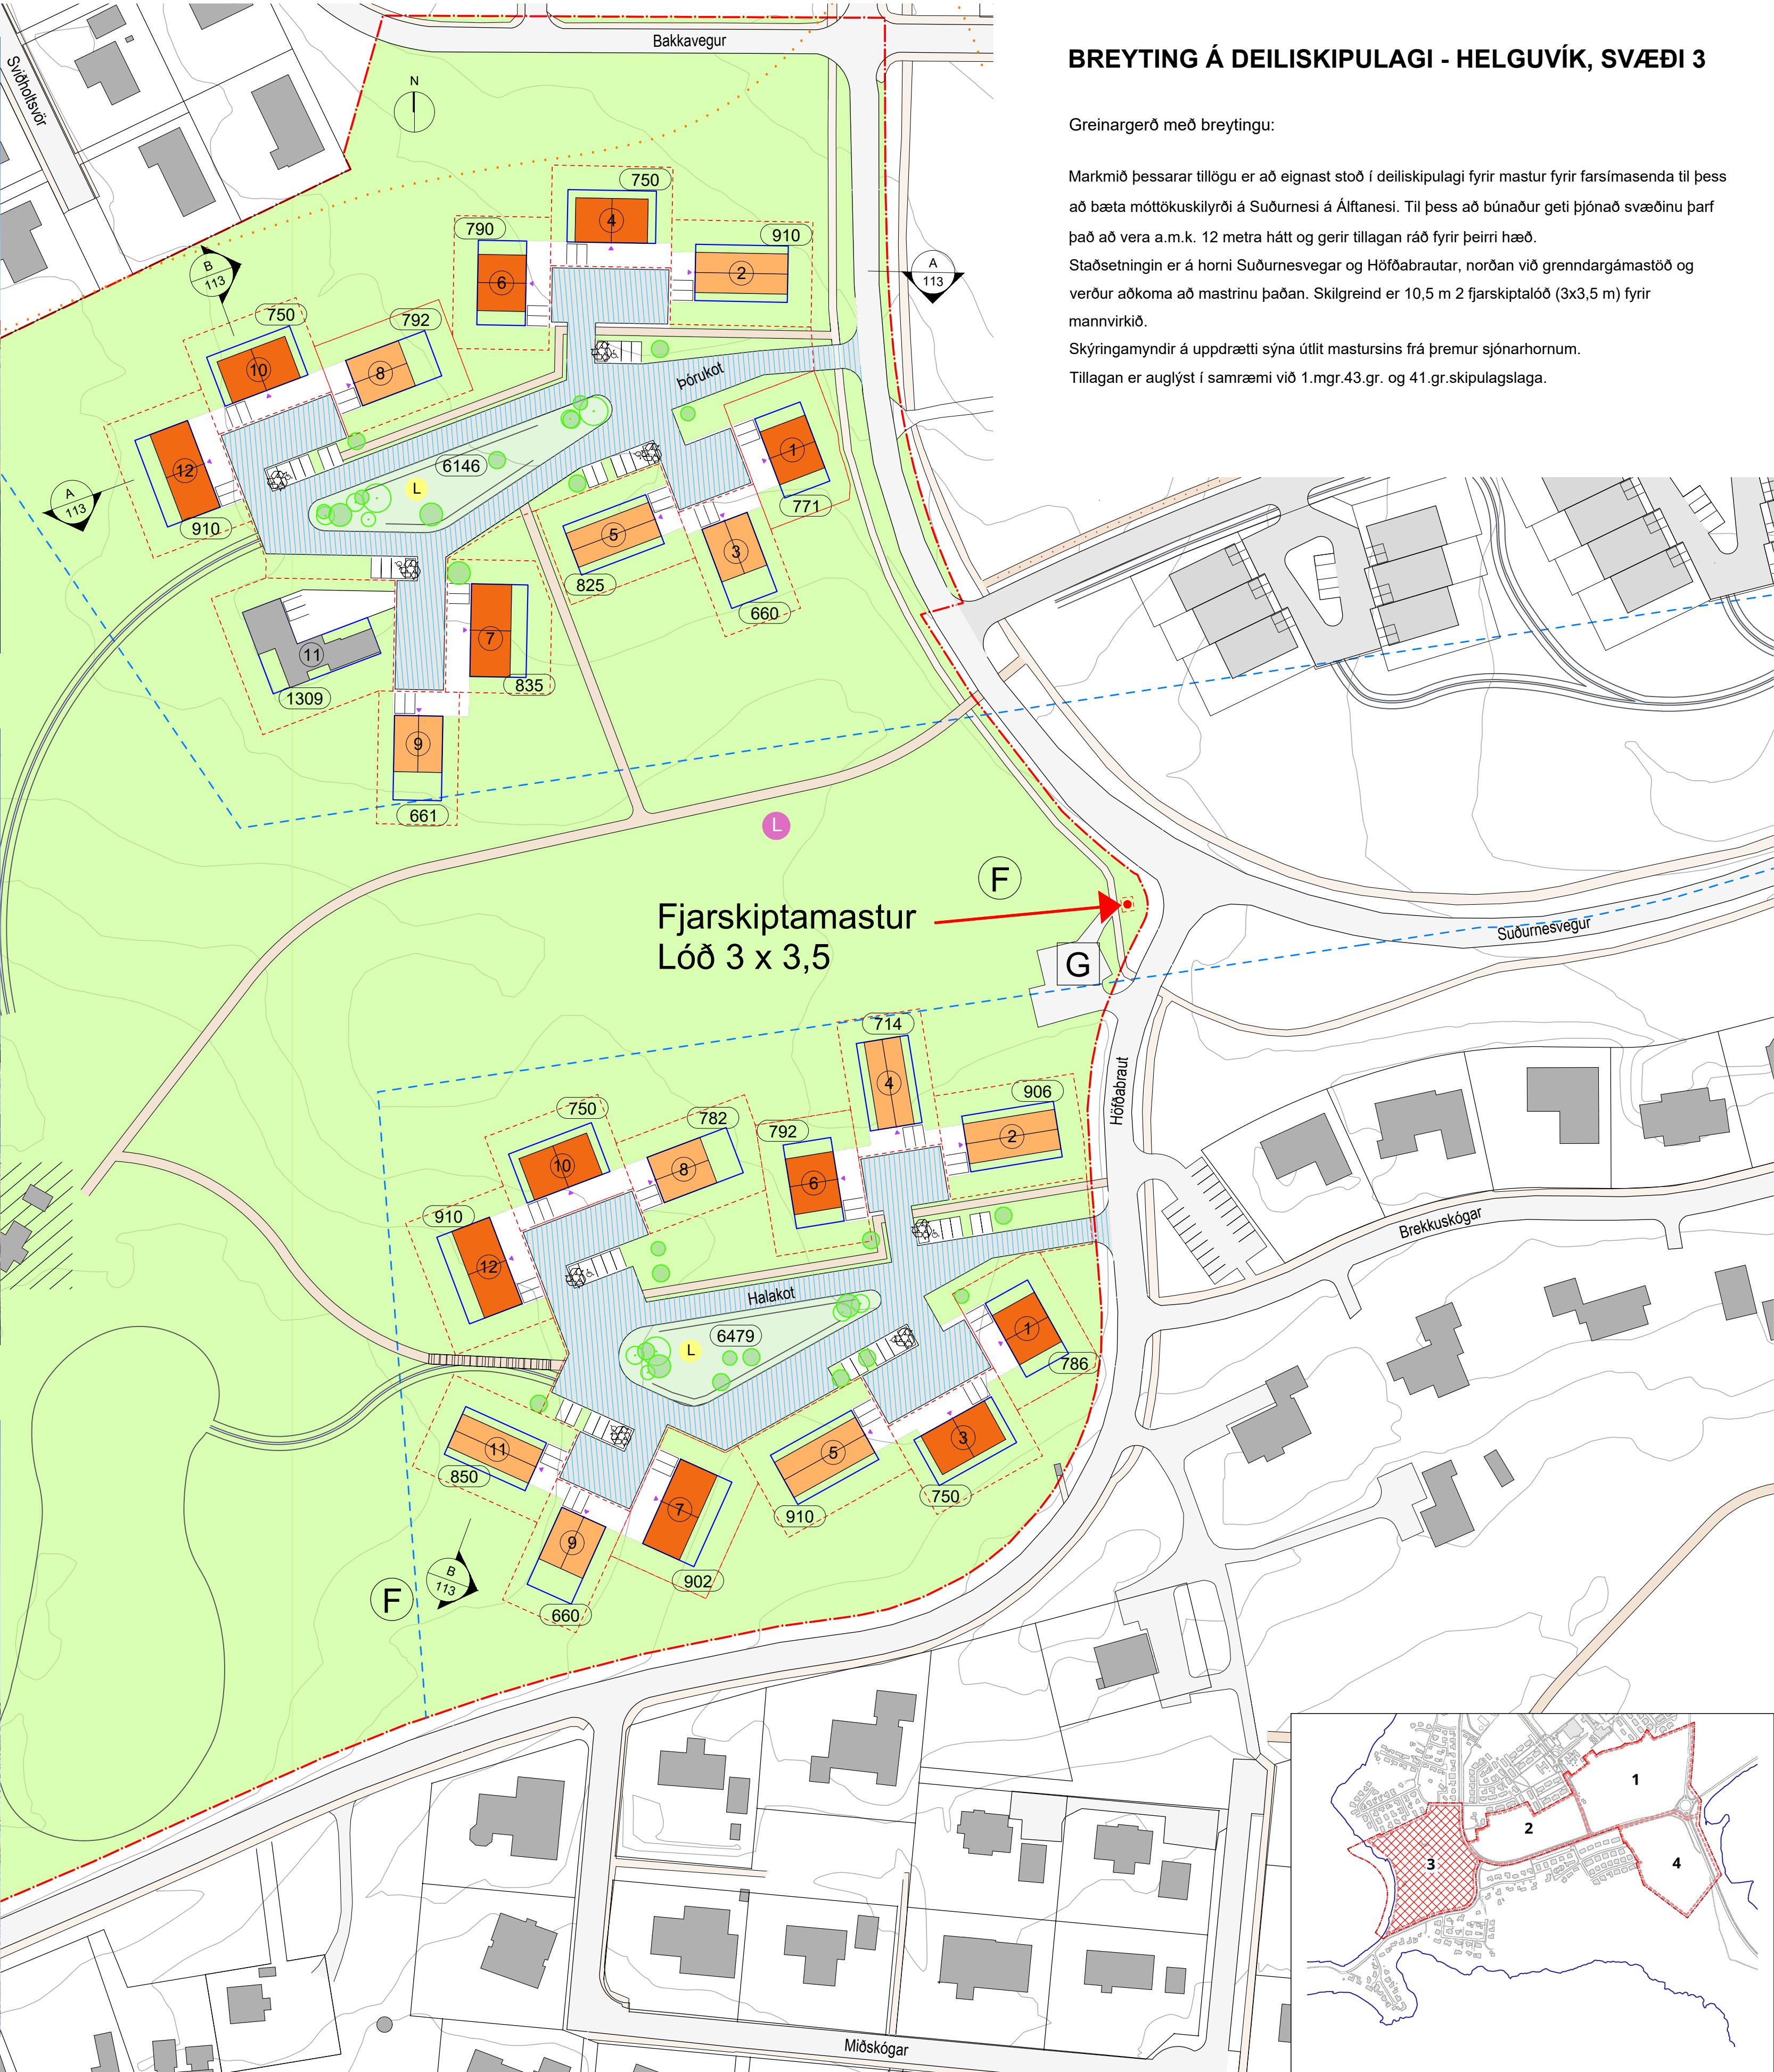

BREYTING Á DEILISKIPULAGI - HELGUVÍK, SVÆÐI 3

Greinargerð með breytingu:

Markmið þessarar tillögu er að eignast stoð í deiliskipulagi fyrir mastur fyrir farsímasenda til þess að bæta móttökuskilyrði á Suðurnesi á Álfanesi. Til þess að búnaður geti þjónað svæðinu þarf það að vera a.m.k. 12 metra hátt og gerir tillagan ráð fyrir þeirri hæð.

Staðsetningin er á horni Suðurnesvegur og Höfðabrautar, norðan við grenndargámastöð og verður aðkoma að mastriinu þaðan. Skilgreind er 10,5 m 2 fjarskiptalóð (3x3,5 m) fyrir mannvirkio.

Skýringamyndir á uppdætti sýna útlit mastursins frá þremur sjónarhornum.

Tillagan er auglýst í samræmi við 1.mgr.43.gr. og 41.gr.skipulagslaga.


SAMPYKKTIR:
Deiliskipulag þetta sem hefur fengið meðferð skv. 40. og 41. grein skipulagslaga nr. 123/2010 var samþykkt í skipulagsnefnd Garðabæjar

þann _____
og í bæjarstjórn Garðabæjar

þann _____
f.h. Garðabæjar

Deiliskipulagið tók gildi með birtingu auglýsingar nr. _____ í B-deild Stjórnartíðinda

Hluti af deiliskipulagi þessu er deiliskipulagsgreinargerð dags. 04.04.2019 og Teikning 113 Sníð - Helguvík

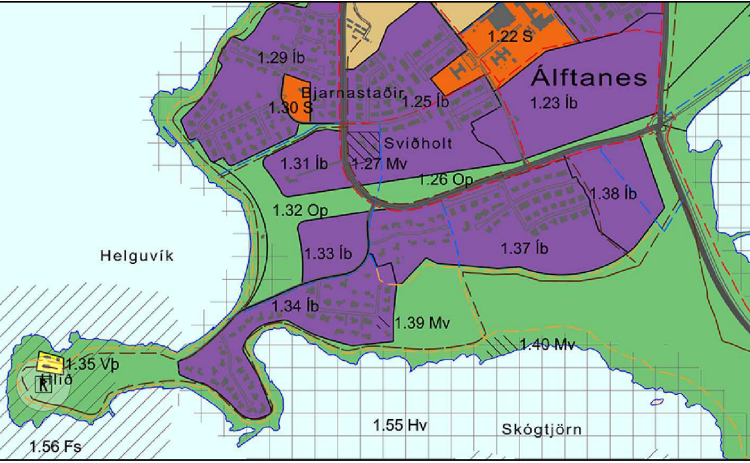

- SKÝRINGAR:
- MÖRK DEILISKIPULAGS
 - LÖÐAMÖRK
 - BYGGINGARREITUR
 - BYGGINGARLÍNA
 - SÉRNOTAREITUR
 - LANDNYTINGARMÖRK
 - GÖNGUSTIGUR NÚVERANDI
 - GÖNGUSTIGUR NÝR
 - GÖTUR NÚVERANDI
 - GÖTUR NÝJAR
 - GÖNGUBRÚ
 - FORNMINJAR
 - DJÚPGAMUR
 - ENDURVINNslugámar
 - GRENNDARGAMAR
 - TRÍJAGRÖÐUR, LEIÐBEINANDI
 - REIÐSTIGUR
 - STOFNSTIGUR
 - TENGISTIGUR
 - ÚTIVISTARSTIGUR
 - HEILDAR STÆÐ LÖDA
 - HÚSNÚMER
 - FJÖLDI ÍBÚÐA
 - SPENNUSTÖÐVAR
 - FJARSKIPTAMASTUR
 - DEIÐSTÖÐ
 - ALMENN LEXSVÆÐI
 - LEIKSVÆÐI INNAN LÖÐAR
 - AÐKOMUGÖTUR
 - BÍLASTÆÐI
 - HJÓLASTÆÐI
 - BÍLASTÆÐI FATLABRA
 - LÆKIR OG TJARNIR
 - SVÆÐI SEM FÁ SÉRSTAKA MEÐHÖNDLUN
 - OFANVATNSRÁS
 - SÉRBYLI, A
 - SÉRBYLI, B
 - PÖRUKOT
 - VÍKJANDI STARFSEMI / BYGGING

Deiliskipulag fyrir Álfanes, Miðsvæði og Suðurnes
HELGUVÍK - SVÆÐI 3
Deiliskipulag - Skipulagsuppdráttur

ANDERSEN & SIGURDSSON ARKITEKTER
Gammel Kongevej 124 1850 Frederiksberg C. Danmörk
Sími: +45 2962 1565 www.a-s.dk netfang: halli@a-s.dk

Skráarheiti:	Svæði 3 - Helguvík		
Verk nr.:	248		
Mælikvarði:	A1) 1:1000 - A3) 1:2000		
Dags.:	04.04.2019		
Tegund teikningar:	Deiliskipulag		
Teiknað:	ECA	Hannað:	ÞS
Rýnt:	ÞS	Samþ:	ÞS
Teikn.:	103	Útgáfa:	B
Dags. Br.:	18.03.2024 (sjá greinargerð)		

