


MÓAR - DEILISKIPULAG - TILLAGA TIL FORKYNNINGAR

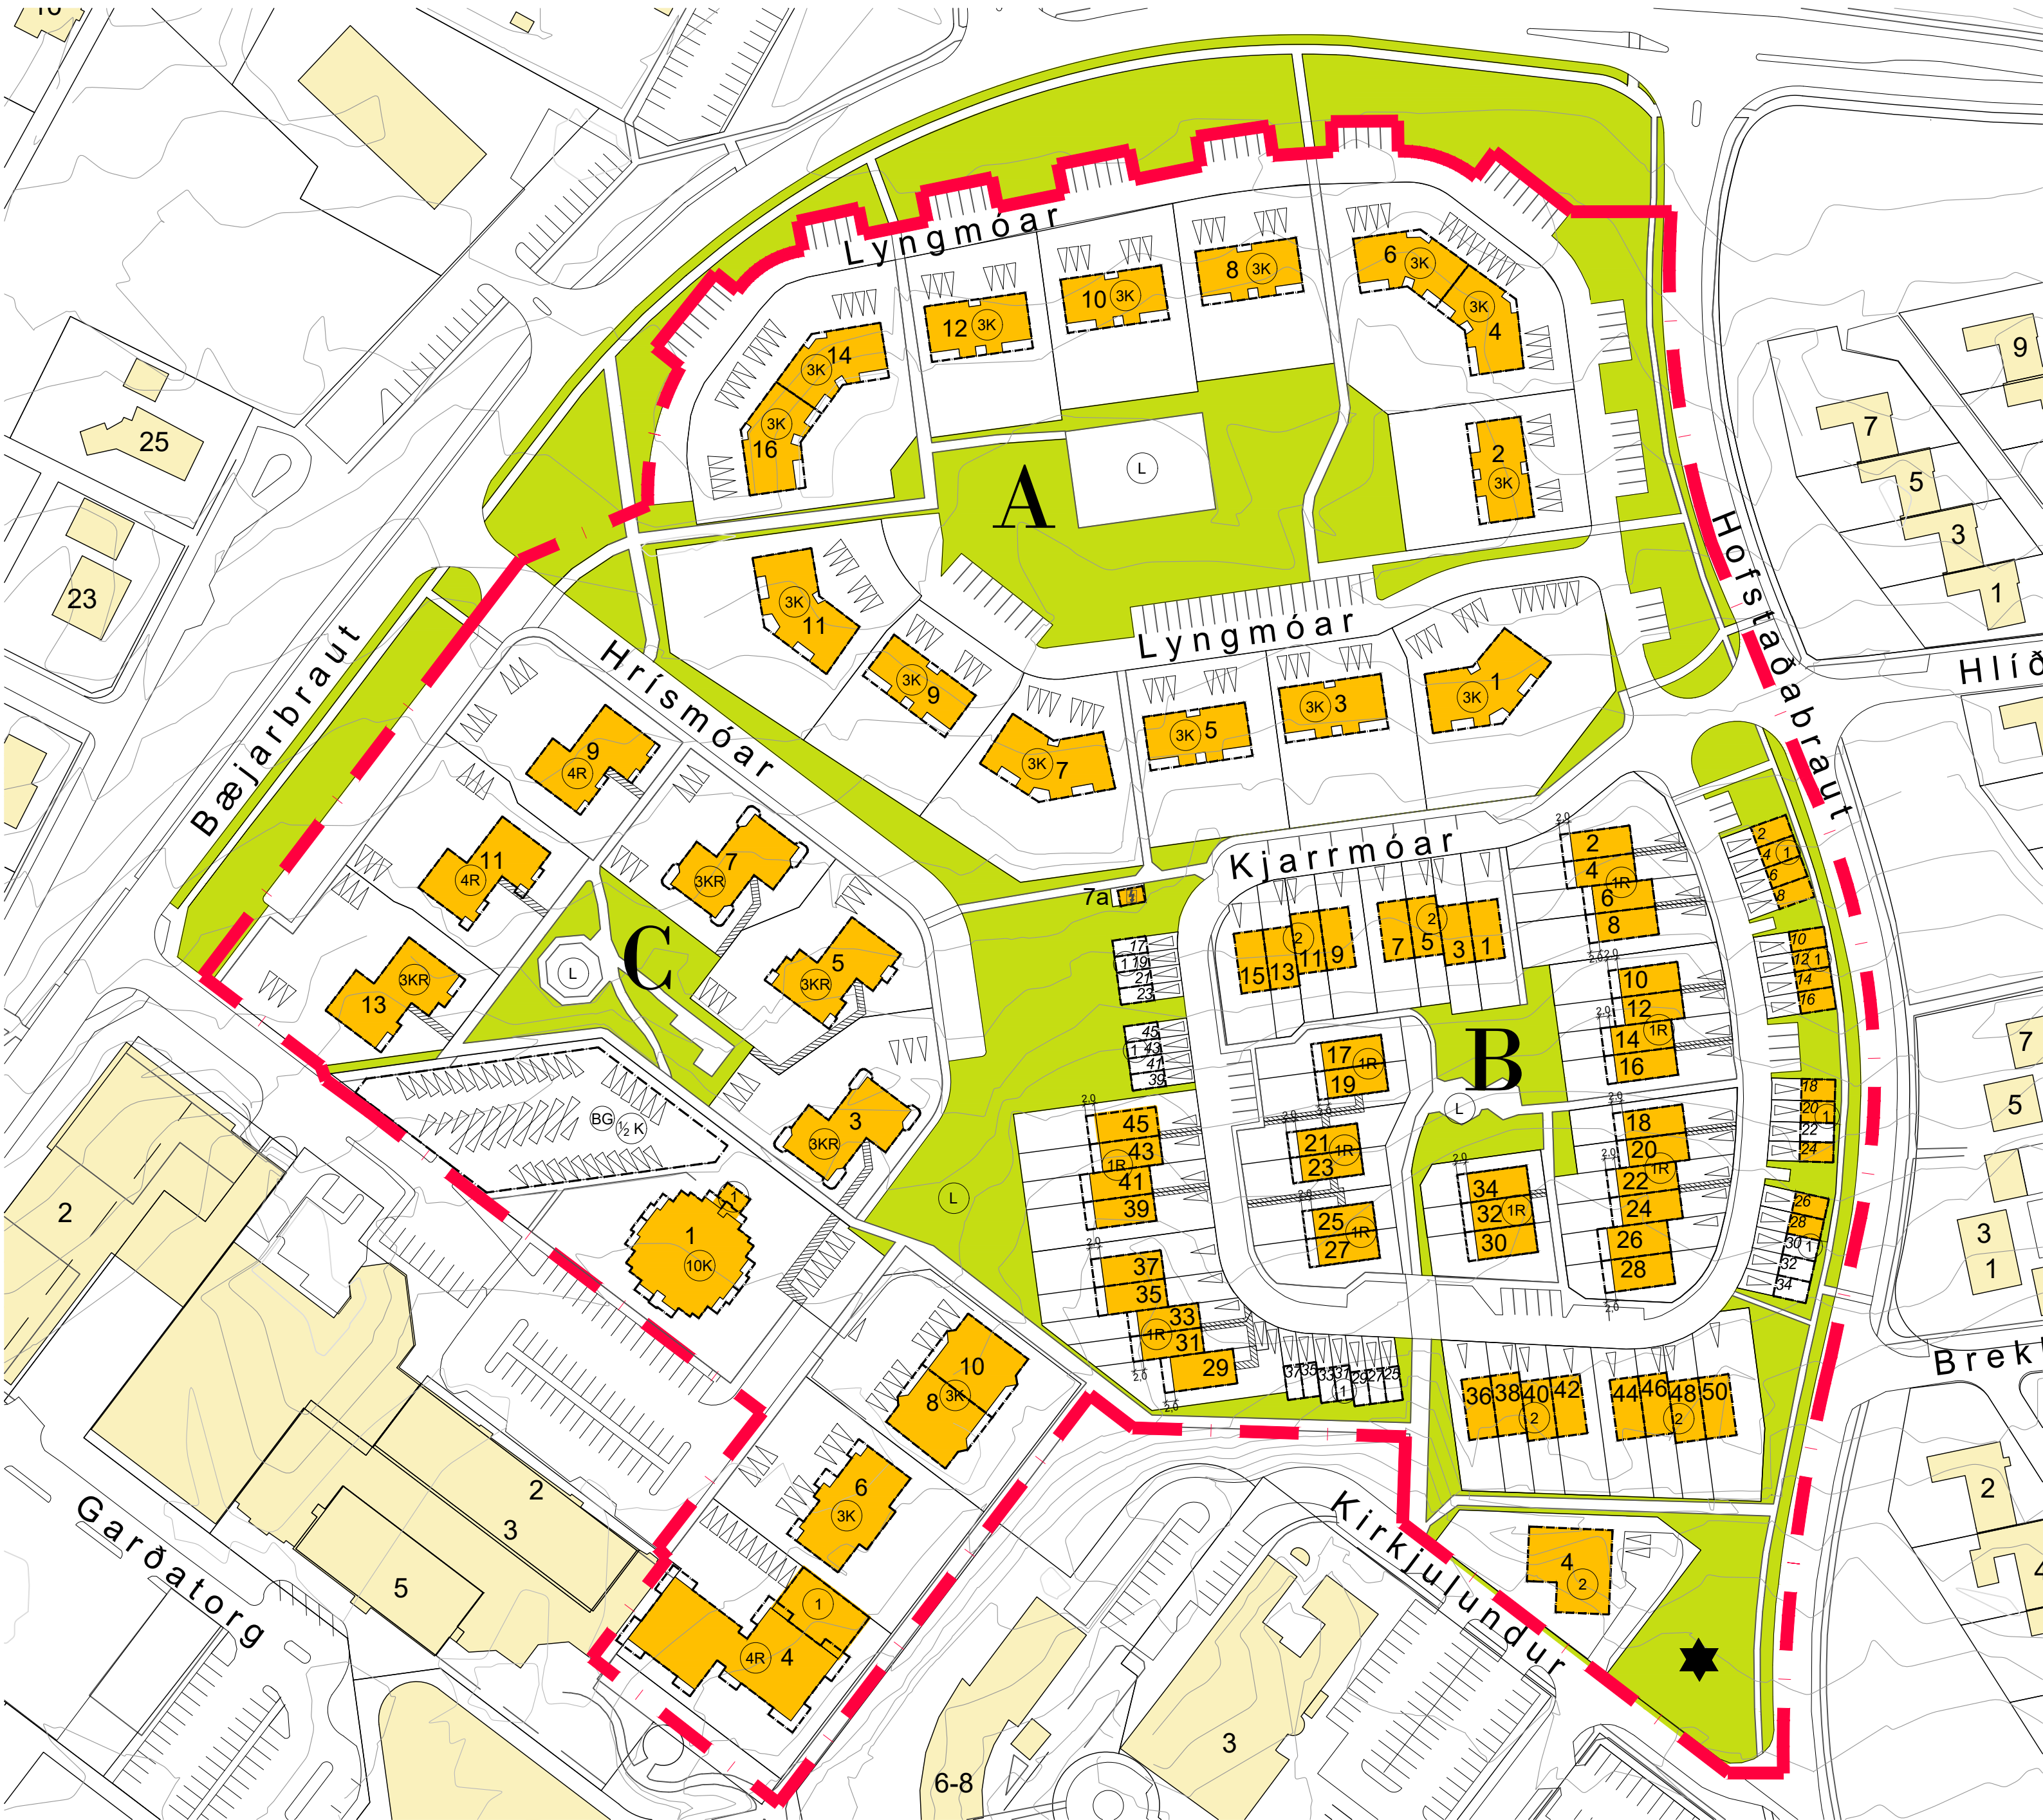

DEILISKIPULAGSUPPDRÁTTUR MKV 1 : 1000



HLUTI AF ADALSKIPULAGI GARDABÆJAR
2016 - 2030

SKÝRINGAR

- Skíplagsmörk
- Lóðarmörk
- Götur
- Núverandi byggingar
- Byggingarreitur
- Bilgeymsla
- Stærð lóða í m²
- Hús utan skipulags
- Hæðir / kjallari / ris
- Leikvöllir
- Göngustígar
- Græn svæði
- Kvóð um gönguleið
- Bílastæði innan lóðar
- Bílastæði í bæjarlandi
- Möguleg staðsetning útlistaverks
- Dreifistóð

Með deiliskíplagsuppdrátti þessum fylgir skýringaruppdráttur og greinargerð -
Móar deiliskíplag, dagsett 26.05.2025

Deiliskíplag þetta sem fengið hefur meðferð í samræmi við ákvæði
1. mgr. 41. gr. skipulagslaga nr. 123/2010 var samþykkt í
Skipulagsnefnd Gardabæjar þann _____ 2025
og í Bæjarstjórn Gardabæjar þann _____ 2025.
Tillagan var auglýst frá _____ 2025 - _____ 2025
með athugasemdafresti til _____ 2025.
Auglýsing um gildistöku breytingarinnar var birt
í B-deild Stjórnartíðinda þann _____ 2025.

Verkhelti:		
MÓAR DEILISKIPULAG		
Verkhelti:		
Nýtt deiliskíplag		
Mælikvæði:	1:1000, A2	Teiknað: PMR
Samþykkt:	Yfirfarið: JH	
Útgáfudagur:	26.05.2025	Verknúmer: 18043
Teiknistöð:		Teikninnr:

