
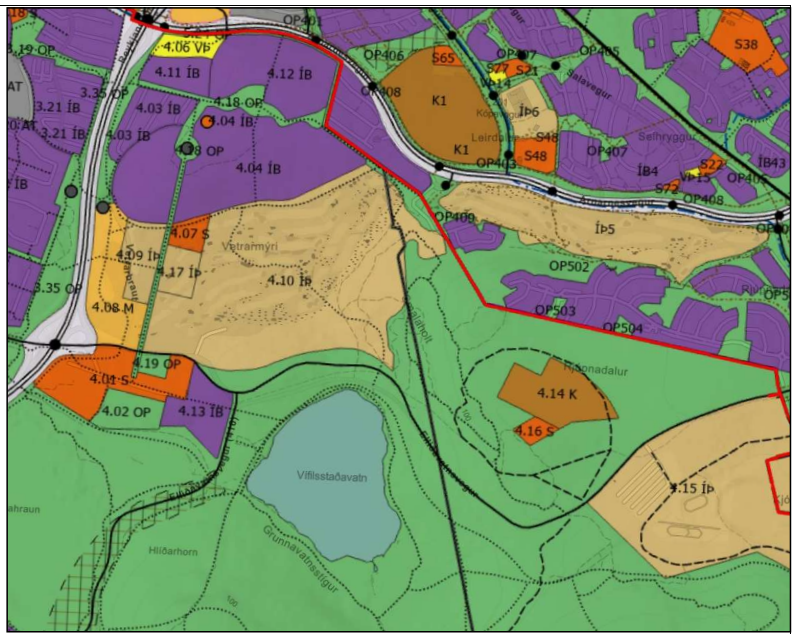


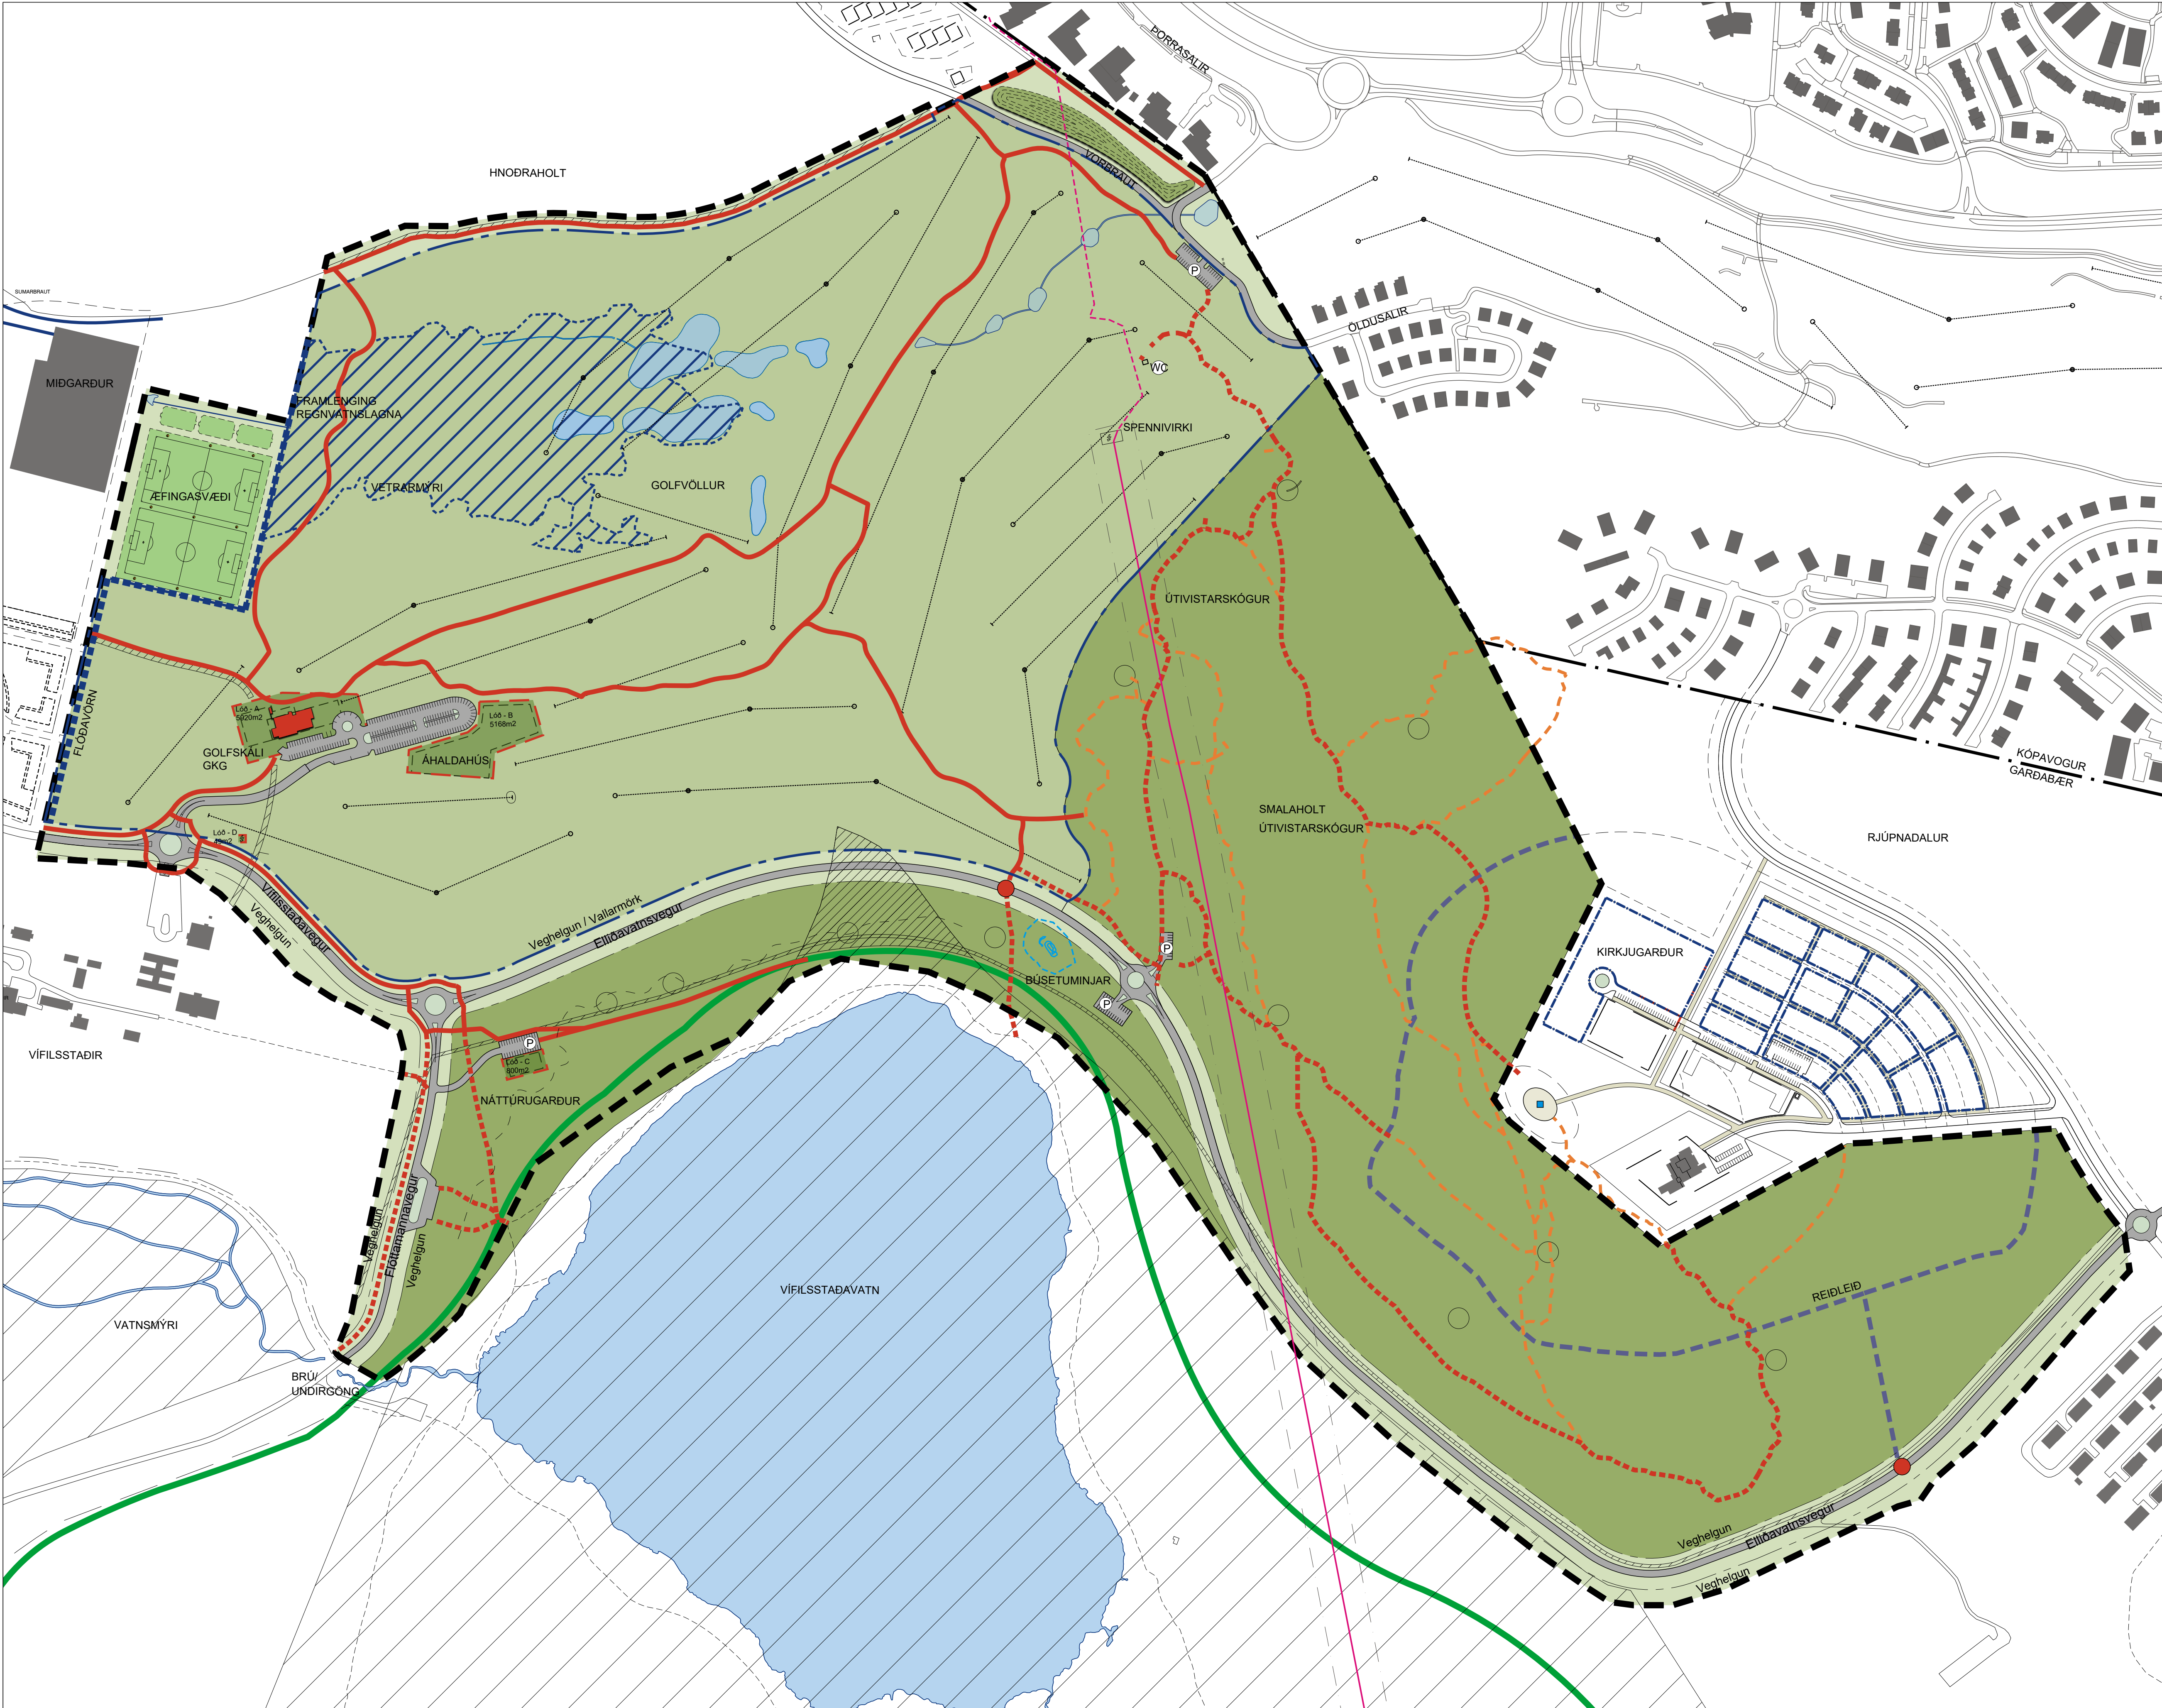

Hluti gildandi aðalskipulags

SKÝRINGAR

- Skipulagssvæði
- Lóðarmörk
- Byggingarreitir
- Byggingar
- Vegir og bílastæði
- Bílastæði
- Græni stígurinn
- Malbikaðir stígar - akfærir
- Útivistarstígar - akfærir, leiðb. lega
- Útivistarslóðar - leiðbeinandi lega
- Undirgöng
- Íþróttavellir
- Lýsing við íþróttavelli
- Golfvallasvæði
- Náttúrugarður / Útivistarsvæði / Skógrækt
- Mögulegt flóðasvæði
- Flóðavörn
- Háspennulína - loftlína og helgunarsv.
- Háspennulína - í jörðu
- Áningastaðir
- Búsetumínjar
- Breytt afmörkun fríðlýsingar
- Lagnaleiðir

DEILISKIPULAG ÞETTA SEM FENGID HEFUR MEÐFERÐ 1. MGR 41. GR. SKIPULAGSLAGA NR. 123/2010 VAR SAMPYKKT Í SKIPULAGSNEFND GARÐABÆJAR ÞANN 2025 OG Í BÆJARRÁÐI GARÐABÆJAR ÞANN 2025.

TILLAGAN VAR AUGLÝST FRÁ 2025 MEÐ ATHUGASEMDAFRESTI TIL 2025.

F.H. GARÐABÆJAR

DEILISKIPULAG ÞETTA ÖDLADIST GILDI MEÐ AUGLÝSINGU Í B-DEILD STJÓRNARTÍÐINDA ÞANN 2025

Uppdráttur þessi er hluti af deiliskipulagstillögu fyrir Vetrarmýri og Smalaholt. Með uppdrátti fylgir greinargerð, skilmálar og umhverfisskýrsla dags. 25.03.2025.



VETRARMÝRI OG SMALAHOLT
DEILISKIPULAG

Garðabær - Vetrarmýri og Smalaholt

Deiliskipulag íþrótta- og útivistarsvæðis

Skipulagsuppdráttur

KVARDI-A1: 1:3000	TEIKN NR: 101
DAGS: 25.03.2025	HANNAD: ph
FLOKKUR: 1300-gard_A	TEIKNAD: hn/er
SKRÁ: 22055-DSK.dwg	VERKNR: 22055



DEILISKIPULAG - 1:3000

