

FULLNAÐARFRÁGANGUR HÚSS AÐ INNAN



RAFLAGNATEIKNINGAR

OKTÓBER 2018

Raflagnateikningar

00 - ALMENNT

01-00-01	Forsíða	Enginn
02-00-01	Skýringar	Enginn

10 - LAGNALEIÐIR

12.00.01	Lagnaleiðir kjallari hl.1	1:50
12.00.02	Lagnaleiðir kjallari hl.2	1:50
12.01.01	Lagnaleiðir 1.hæð hl.1	1:50
12.01.02	Lagnaleiðir 1.hæð hl.2	1:50
12.01.05	Lagnaleiðir 1.hæð hl.5	1:50

20 - LÁGSPENNA

21.00.01	Einlínnumynd aðaltöflu TA	Enginn
21.01.05	Einlínnumynd TG1.3 – 1/2	Enginn
21.01.06	Einlínnumynd TG1.3 - 2/2	Enginn
21.01.07	Einlínnumynd TG2.1 - 1/2	Enginn
21.01.08	Einlínnumynd TG2.1 - 2/2	Enginn
21.01.09	Einlínnumynd TG2.2 - 1/2	Enginn
21.01.09	Einlínnumynd TG2.2 - 2/2	Enginn
22.00.01	Lágspenna lóð 1/3	1:200
23.01.01	Lágspenna lampar 1.hæð hl.1	1:50
23.01.02	Lágspenna lampar 1.hæð hl.2	1:50
23.01.05	Lágspenna lampar 1.hæð hl.5	1:50
23.02.01	Lágspenna lampar 2.hæð hl.1	1:50
23.02.02	Lágspenna lampar 2.hæð hl.2	1:50
23.02.05	Lágspenna lampar 2.hæð hl.5	1:50
24.00.01	Lág- og smáspenna kjallari hl.1	1:50
24.00.02	Lág- og smáspenna kjallari hl.2	1:50
24.01.01	Lág- og smáspenna 1.hæð hl.1	1:50
24.01.02	Lág- og smáspenna 1.hæð hl.2	1:50
24.01.05	Lág- og smáspenna 1.hæð hl.5	1:50
24.02.01	Lág- og smáspenna 2.hæð hl.1	1:50
24.02.02	Lág- og smáspenna 1.hæð hl.2	1:50
24.02.05	Lág- og smáspenna 2.hæð hl.5	1:50
24.03.05	Lág- og smáspenna þak hl.5	1:50
29.00.01	Kerfismynd lágspennu	Enginn

30 - SMÁSPENNA

32.00.01	Brunakerfi kjallari hl.1	1:50
32.00.02	Brunakerfi kjallari hl.2	1:50
32.01.01	Brunakerfi 1.hæð hl.1	1:50
32.01.02	Brunakerfi 1.hæð hl.2	1:50
32.01.05	Brunakerfi 1.hæð hl.5	1:50
32.02.01	Brunakerfi 2.hæð hl.2	1:50

32.02.02	Brunakerfi 2.hæð hl.2	1:50
32.02.05	Brunakerfi 2.hæð hl.5	1:50
33.00.01	Aðgangs- og öryggiskerfi kjallari hl.1	1:50
33.01.01	Aðgangs- og öryggiskerfi 1.hæð hl.1	1:50
33.01.02	Aðgangs- og öryggiskerfi 1.hæð hl.2	1:50
33.01.05	Aðgangs- og öryggiskerfi 1.hæð hl.5	1:50
33.02.01	Aðgangs- og öryggiskerfi 2.hæð hl.1	1:50
33.02.02	Aðgangs- og öryggiskerfi 2.hæð hl.2	1:50
33.02.05	Aðgangs- og öryggiskerfi 1.hæð hl.5	1:50
39.00.01	Kerfismynd fjarskipti	Enginn
39.00.02	Kerfismynd brunakerfis	Enginn

41 - LAMPAPLAN

41.00.01	Lampaplan kjallari hl.1	1:50
41.00.02	Lampaplan kjallari hl.2	1:50
41.01.01	Lampaplan 1.hæð hl.1	1:50
41.01.02	Lampaplan 1.hæð hl.2	1:50
41.01.05	Lampaplan 1.hæð hl.5	1:50
41.02.01	Lampaplan 2.hæð hl.1	1:50
41.02.02	Lampaplan 2.hæð hl.2	1:50
41.02.05	Lampaplan 2.hæð hl.5	1:50

Almennar skýringar

Búnaður á lagnastiga er merktur með ls

Búnaður í tenglarennu er merktur með tr

Búnaður ofan lofts er merktur með ol

Búnaður í gólfbrunni er merktur með gb

Öll mál eru frá fullfrágengnu gólf og í miðja dós eða úr miðri dós í miðja eða í fullfrágenginn vegg

Þar sem pípur eru lagðar hlið við hlið í loftum eða veggjum skal hafa að minnsta kosti 10mm bil á milli róra þannig að steypa geti auðveldlega runnið niður á milli

Til snertisspennuvarnar skal nota núllun og lekastraumsrofvörn

Málmhluta lagna, tækja, lampa og rafbúnaðar skal jarðbinda vandlega

Málstraumur rofa skal vera minnst 10A og tengla 16A

Jarðbinda skal pípukerfi fyrir heita- og kalðavatrslögn

Skila skal mælingu af jarðbindingunni og skal hún uppfylla kröfur orkuveitu

Öll tákni eru táknræn og ber að samræma lagnir að tækjum eftir aðstæðum á staðnum og eftir sérteikningum

Allar smáspennulagnir eru ø20mm plastpípur

Teikniflokkar

- 0 - Almenn
1 Forsíða
2 Skýringar
3 Afstöðumynd, sökkulskauf og inntök

- 1 - Lagnaleiðir
1 Lagnir
2 Lagnaleiðir
3 Uppsteypa

- 2 - Lágspenna
1 Einlinumyndir
2 Lágspenna
3 Lágspenna lampar
4 Lág- og smáspenna
5 Loftæstikerfi
6 Sundlaugarkerfi

- 9 Kerfismyndir

- 3 - Smáspenna
1 Fjarskiptakerfi
2 Brunakerfi
3 Aðgangs- og öryggiskerfi
4 Myndavélakerfi
5 Hljóð- og myndkerfi
6 Ljósastýrikerfi
7 Sjúkrakalikerfi

- 9 Kerfismyndir

- 4 - Sérmyndir
1 Lampaplan
2 Sníð og deili
3 Ásýndir
4 Þrívíddamyndir

Lagnaleiðir

Tenglarenna

Lagnastigi

Lagnastigi í gólfi

Brunaklípa

Einlína

Einlína

Stýrilína

Töftulína

Skilrofi

Varrofi

Lekaliði

Sambyggður lekaliði og sjálfvar


Sjálfvar

Raðtengi

Aftrofi

Stýriliði

Skinna

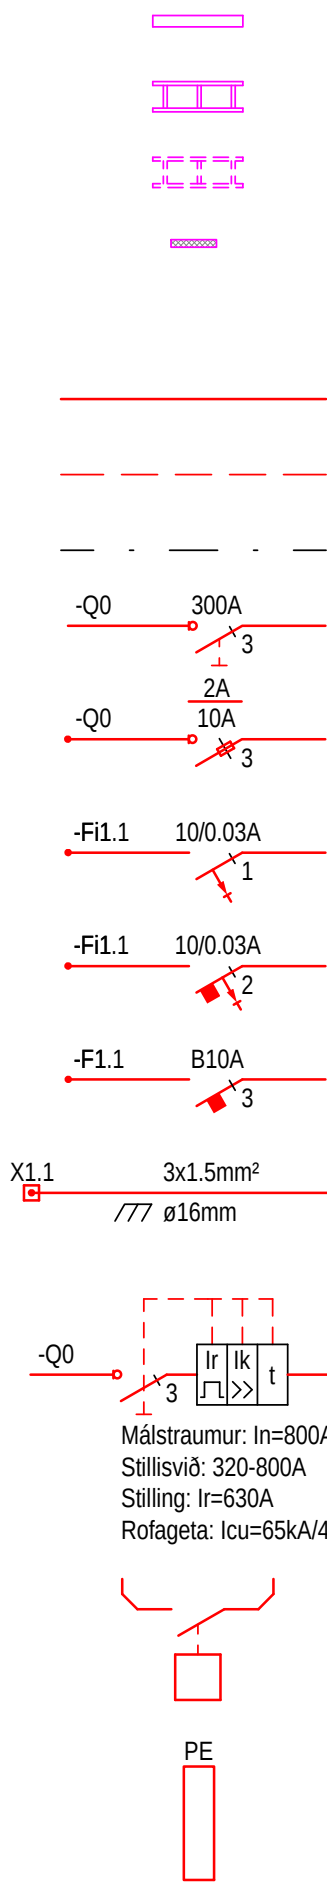

Lágspenna

Rafmagnstafía

Lögn upp

Lögn niður

Lagnir milli hæða

Pípur ø16mm /s trengur

Pípur ø16mm í gólfi / strengur í gólf

Lausataug

Sökkulskauf

Jarðbinding

Tengill hæð 200

Tengill hæð 1100

Rofi hæð 1100

Rofi hæð 850

Samrofi hæð 1100

Krossrofi hæð 1100

Þrýstrofi hæð 1100

Þrýstidimmer hæð 1100

Dimmer hæð 1100

Tvöfaldir rofi í einni dós hæð 1100

Hnappur hæð 1100

Hreyfiskynjari hæð 1100

Hreyfiskynjari í lofti

Hitanemi hæð 1500

Rafeindastraumfesta

Kjarnaspennir

Mótor

Veggdós hæð 600

Veggljós hæð 1850

Tengidós

Lampi


Standlampi/borðlampi

Flúrlampi

Innfelldur lampi

Útljós

Neyðarljós

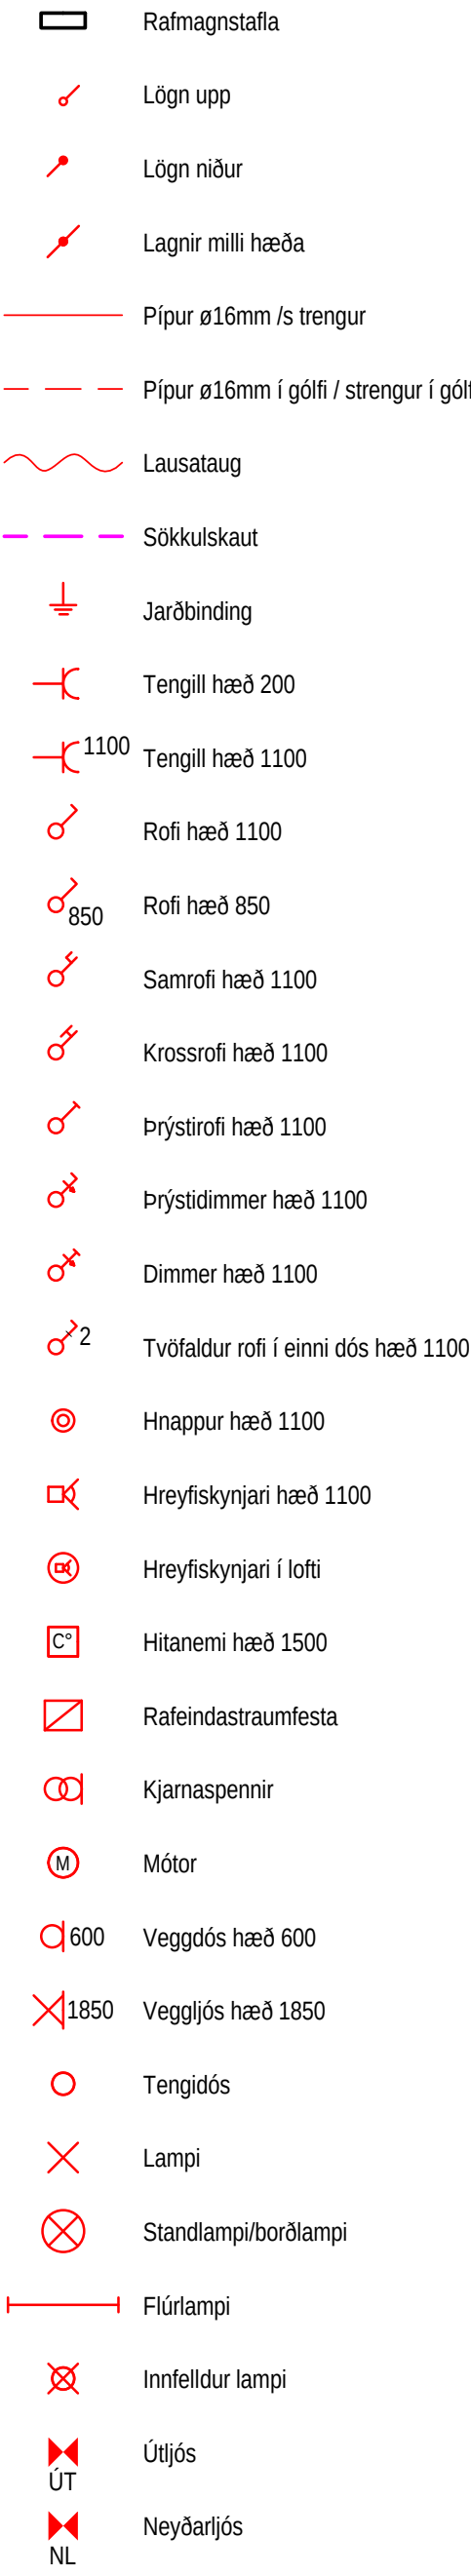

Smáspenna

Smáspennuskápur

Lögn upp

Lögn niður

Lagnir milli hæða

Pípur ø20mm / strengur

Pípur í gólfi ø20mm / strengur í gólf

Veggdós hæð 1500

Einfaldur tölvutengill hæð 200

Tvöfaldir tölvutengill hæð 200

Sími hæð 200

Loftnet hæð 200

Hátalari hæð 200

Núlltengill hæð 200

Hnappur hæð 1100

Dyrabjalla hæð 2300

Dyrasímastöð hæð 1500

Dyrasímatali hæð 1500

Hitanemi hæð 1500

KNX hnappur hæð 1100

Optiskur reyfskynjari

Jóniskur reyfskynjari

Gasskynjari

Hitaskynjari

Linuskyngjari

Sökkulsirena

Sökkulsirena með blikkiljóni

Inn-útgangseining

Handboði hæð 1100

Brunabjalla hæð 2300

Hurðasegull hæð 2000

Gaumljós

Hreyfiskynjari við loft

Hljóðgjafi hæð 2300

Hnappaborð hæð 1100

Nándarlesari hæð 1100

Nándarlesari með hnappaborði hæð 1100

Brotrofi hæð 1100

Raflæsing

Hurðanemi


Vatnsnemi við gólf

Myndavél


Myndavél 360°

Hátalari á vegg

Hátalari í lofti

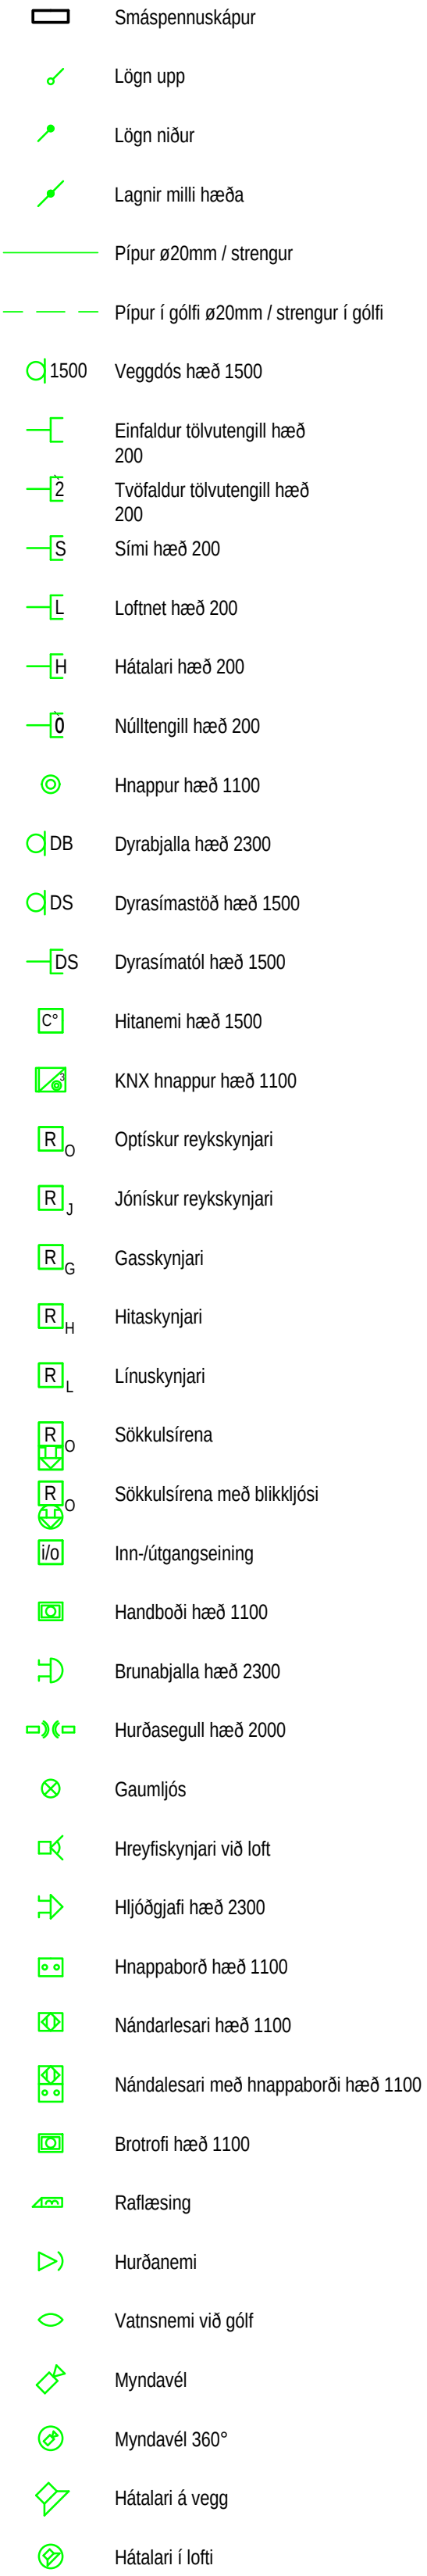

Lagnir

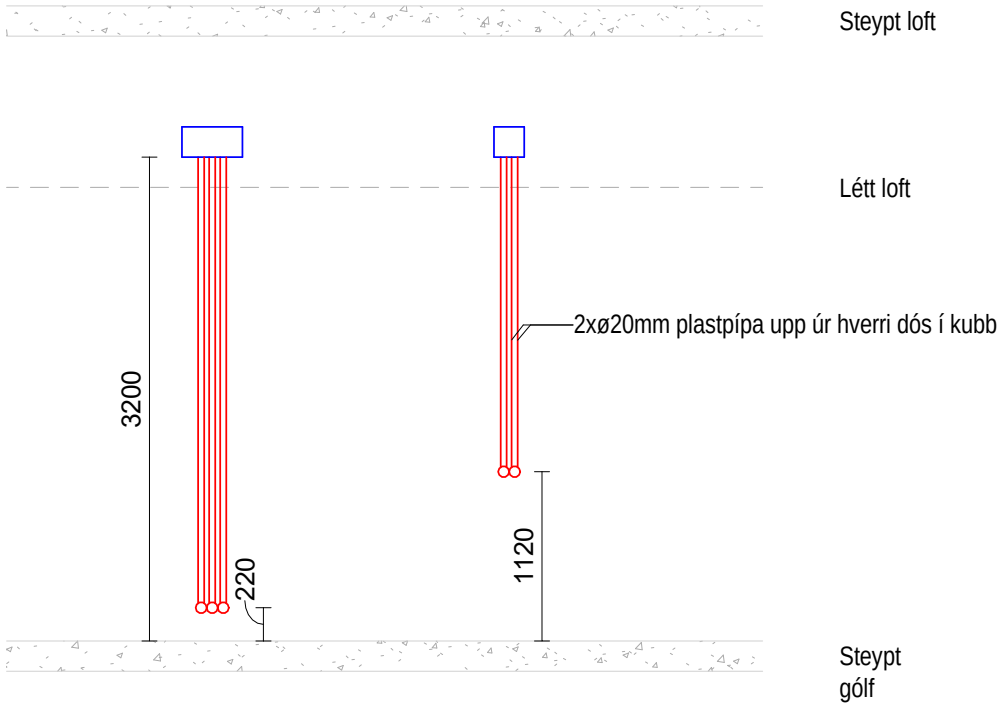

Útg.




Dags.

Skýring

Br.

Sp.

<

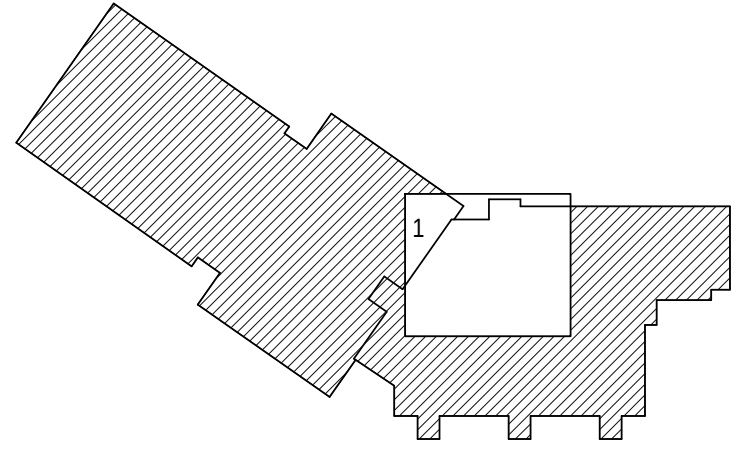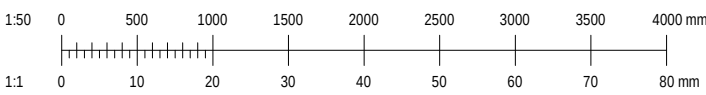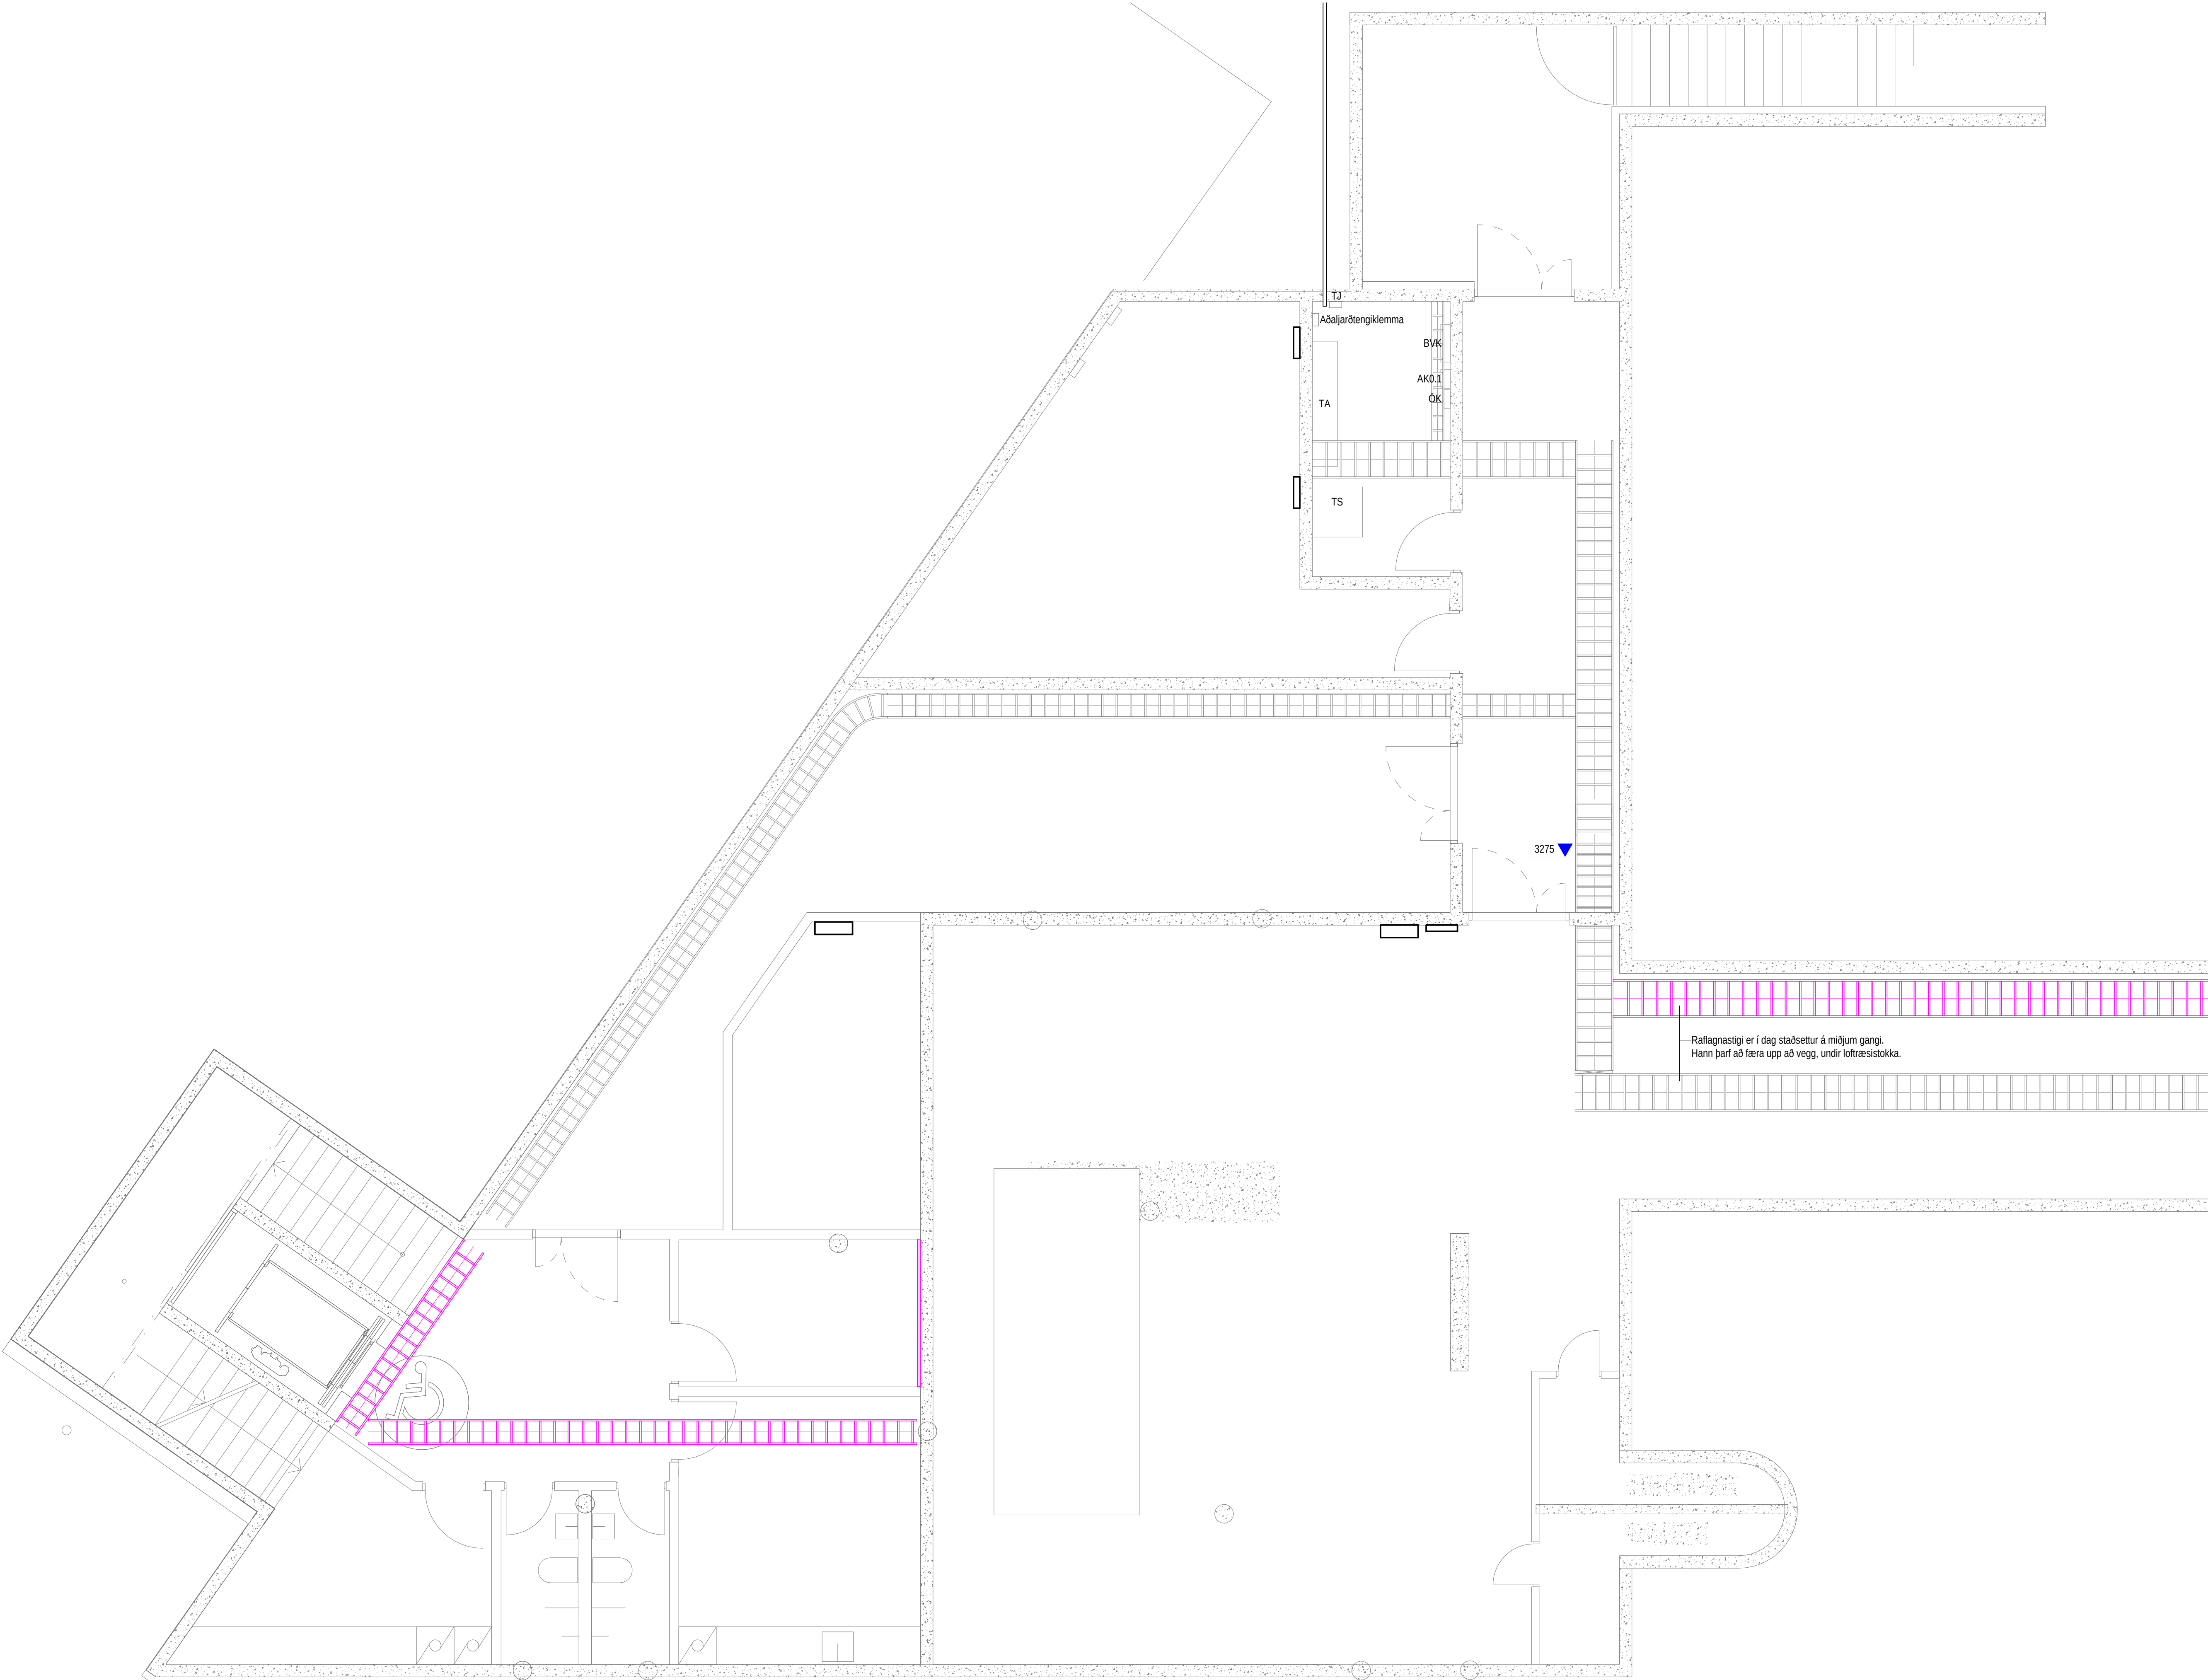

① Svört tákn og línur tákna það sem þegar hefur verið framkvæmt.
Rauð brotalína afmarkar verkmörk útbóðs.

Raflagnastigi er í dag staðsettur á miðjum gangi.
Hann þarf að færa upp að vegg, undir loftþræsistokka.

C	31.10.2018	Tekning uppfærð vegna Útbóðs 05	AFR	MBP
B	23.11.2017	Uppfærð teikning	TS	GÓJ
Úg.	Dag.	Skýring	St.	St.

VERKHÖNNUN
VERKFRÆÐIRÁÐGGJÖF

HÖRUNNARTÚNI 2, 105 REYKJAVÍK
Sími: 570-5800, KT: 650107-1280
WWW.VERKHÖNNUN.IS, VERKHÖNNUN@VERKHÖNNUN.IS

Magnús B. Þórðarson kt. 030879-4149

Samþykkt h. Verkhönnun ehf.:

Undirritun samþættingarhönnuðar:

Verkskipti

URRIÐAHLTSSKÓLI - 1.ÁFANGI

RAFLAGNIR




LAGNALEIÐIR KJALLARI HL.1

Aðaluppdráttur:

gretar@verkhonnun.is	SEJ	MBP	03.07.2017	1:50	A1
Hanna	Teknað	Virtuð	Dagsetning	Mælikvarði	Bláðráð




2014-01-017	12.00.01	C
Verknúmer	Teknúmer	Breyting

HÖNNUÐUR ÁSKILUR SÉR ALLAN RÉTT A TEKNINGUM - FJÓLFOLDUN ER HÁÐ SKRIFLEGU SAMÞYKKI

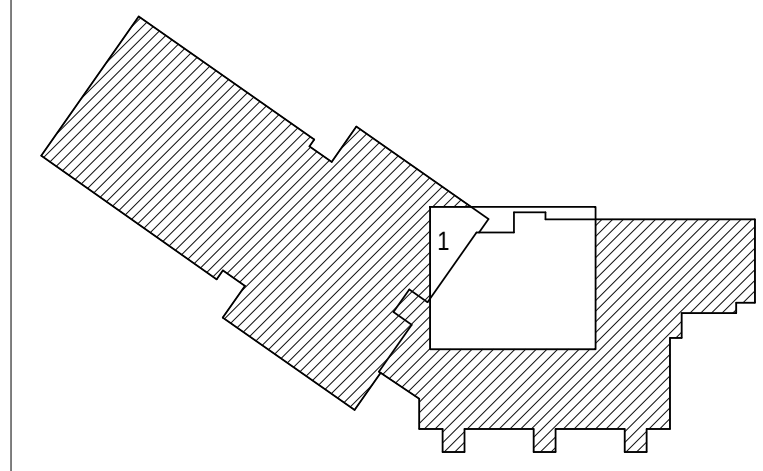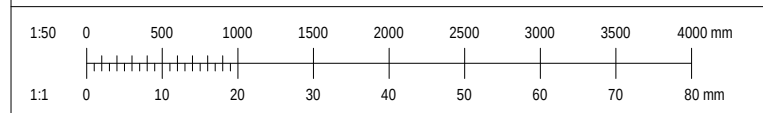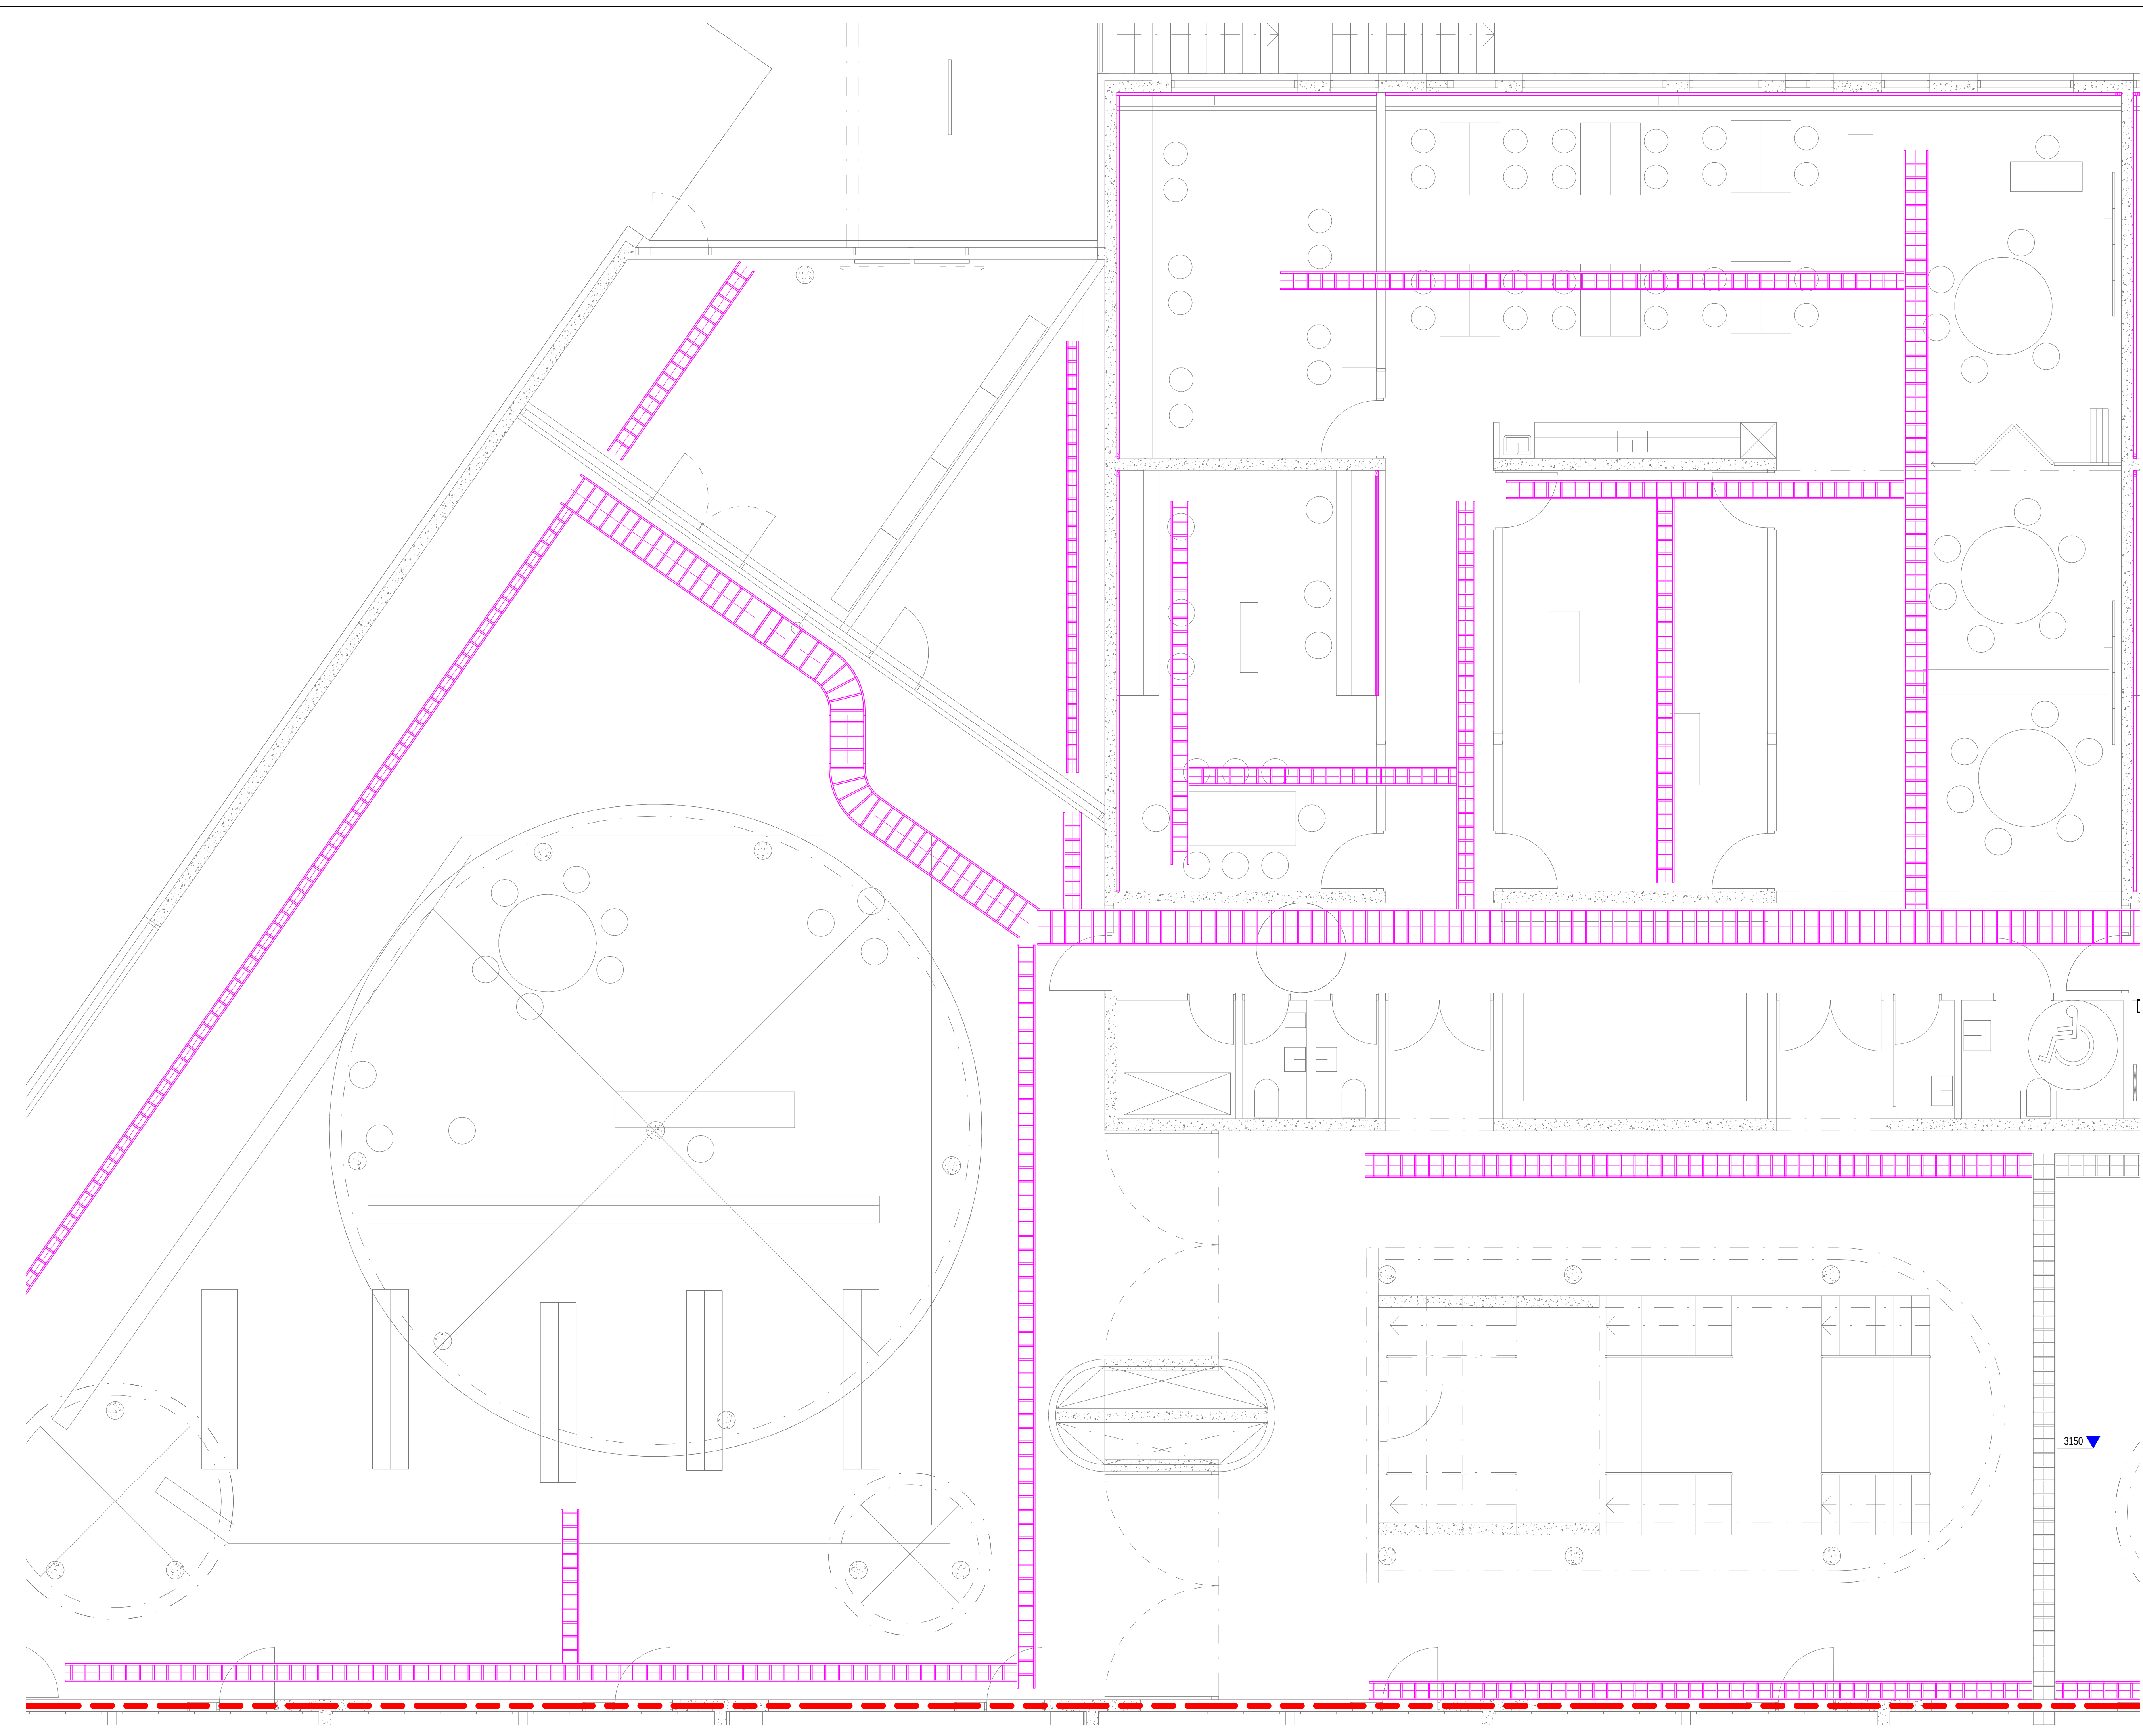

① Svört tákn og línur tákna það sem þegar hefur verið framkvæmt. Rauð brotalína afmarkar verkþörk útbóts.

Útg.	Dags.	Sýning	Bl.	Sp.
V VERKHÖNNUN VERKFRÆÐIRÁÐGGJÖF				
ÞÖRUNNARTÚNI 2, 105 REYKJAVÍK Sími: 570-5800, KT: 650107-1280 WWW.VERKHÖNNUN.IS, VERKHÖNNUN@VERKHÖNNUN.IS				
Magnús B. Þórðarson kt. 030879-4149				
Samþykkt h. Verkhönnunart. eft.				
Undirritun samþættingarhönnuðar:				
Verkhönnun				
URRÍÐAHOULTSSKÓLI - 1.ÁFANGI				
RAFLAGNIR				
LAGNALEIÐIR 1.H/ÆÐ HL.1				
Aðaluppdráttur:				
gretar@verkhönnun.is		SEJ	MBP	03.07.2017
Hanna	Teknað	Yfirfarið	Dagsetning	Mælikvarði
2014-01-017		12.01.01		A1
Verknumér		Töknunúmer		Breyting
HÖNNUNUR ÁSKILUR SÉR ALLAN RÉTT A TÖKNINGUM - FÖLÞÓÐUN ER HÁÐ SKRIFLEGGU SAMÞYKKI				

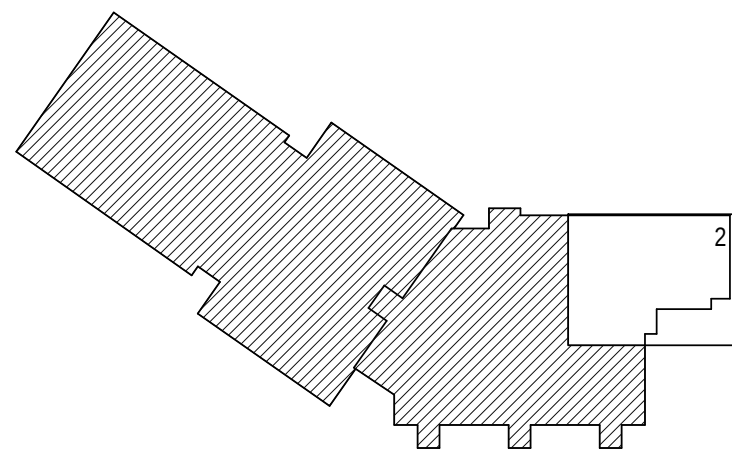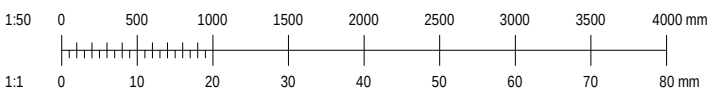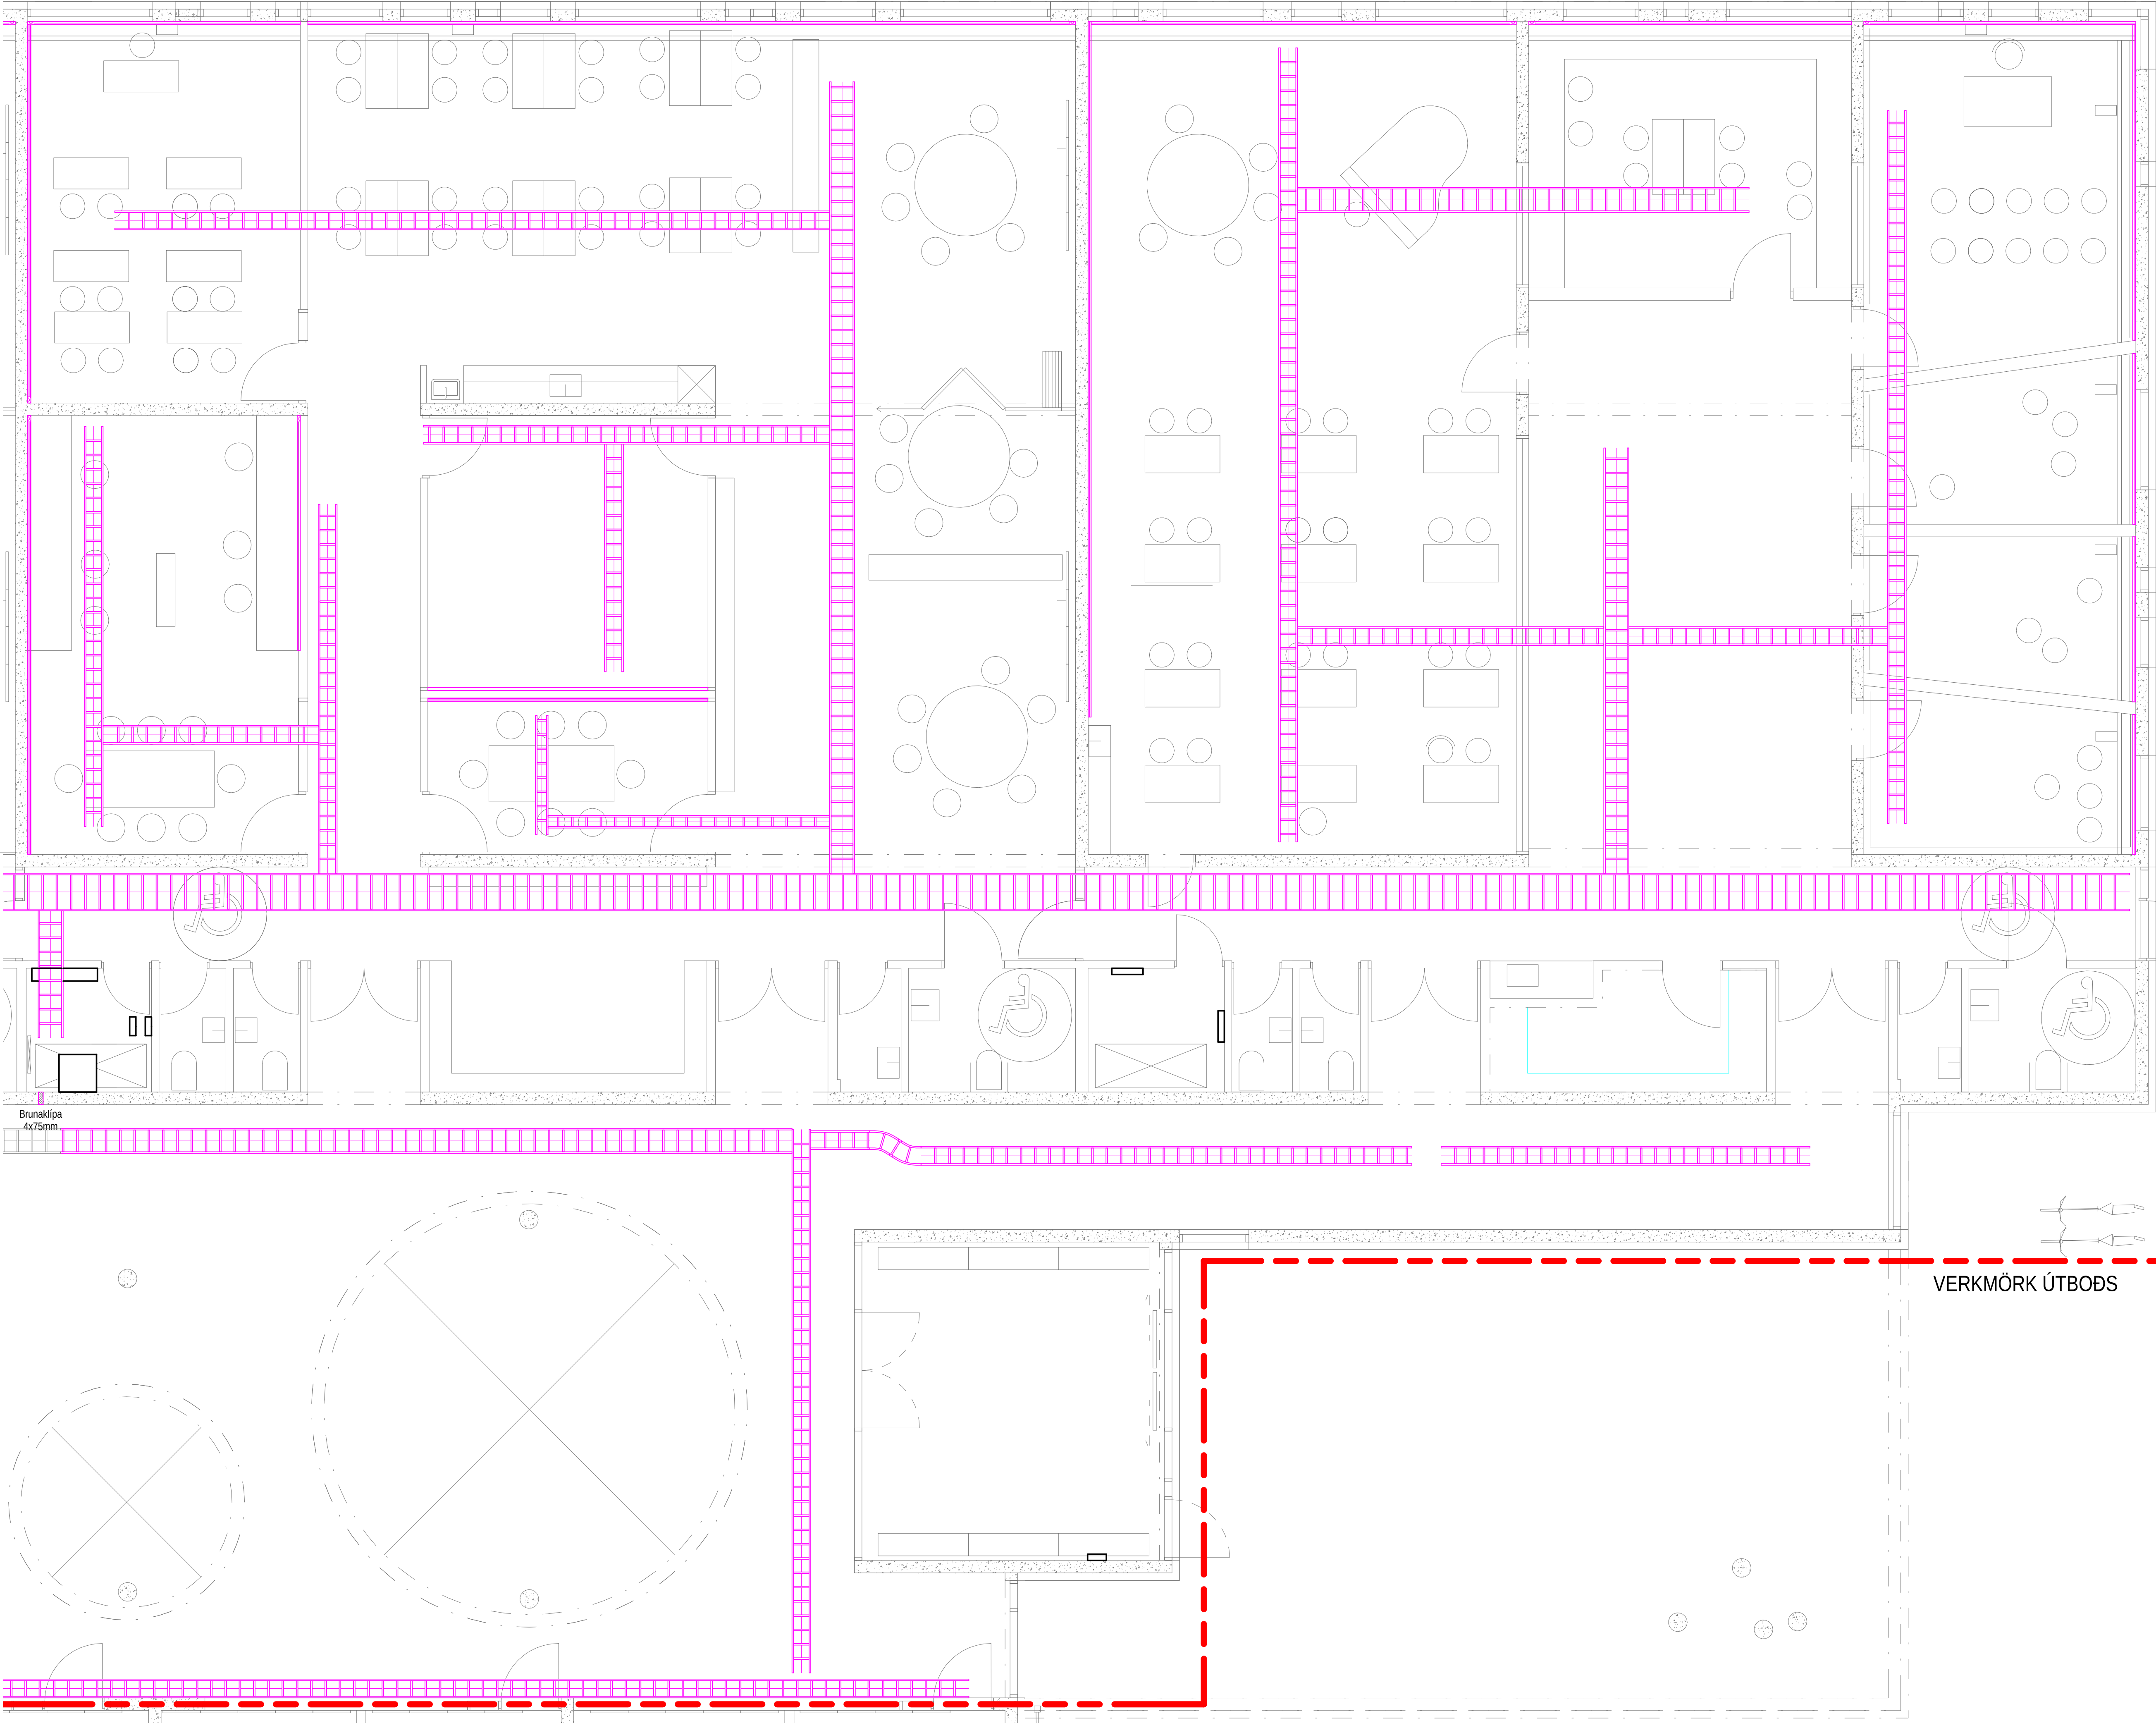

① Svört tákn og línur tákna það sem þegar hefur verið framkvæmt.
Rauð brotalína afmarkar verkmörk útbóðs.

VERKMÖRK ÚTBOÐS

C	31.10.2018	Tekning uppfærð vegna Útbóðs 05	AFR	MBP
B	13.02.2018	Færsla á lagaleiðum á milli hæða	GOJ	MBP
Ug	Dagur	Sýning	St.	Sp.

VERKHÖNNUN
VERKFRÆÐIRÁÐGGJÖF

HÖRUNNARTÚNI 2, 105 REYKJAVÍK
Sími: 570-5800, KT: 650107-1280
WWW.VERKHÖNNUN.IS, VERKHÖNNUN@VERKHÖNNUN.IS

Magnús B. Þórðarson kt. 030879-4149
Samþykkt h. Verkhönnun ehf.:

Undirritun samþættingarhönnuðar:

Verkskipti

URRÍÐAHOULTSSKÓLI - 1.ÁFANGI


RAFLAGNIR

LAGNALEIÐIR 1.H/ÆÐ HL.2



Aðaluppdráttur:	SEJ	MBP	03.07.2017	1:50	A1
gretar@verkhonnun.is	Teknað	Virtuð	Dagsetning	Mælikvarði	Bláðráð

2014-01-017	12.01.02	C
Verknúmer	Teknúmer	Breyting

HÖNNUÐUR ÁSKILUR SÉR ALLAN RÉTTI A TÆKNINGUM - FÖLJÓÐUN ER HÁÐ SKRIFLEGU SAMÞYKKI

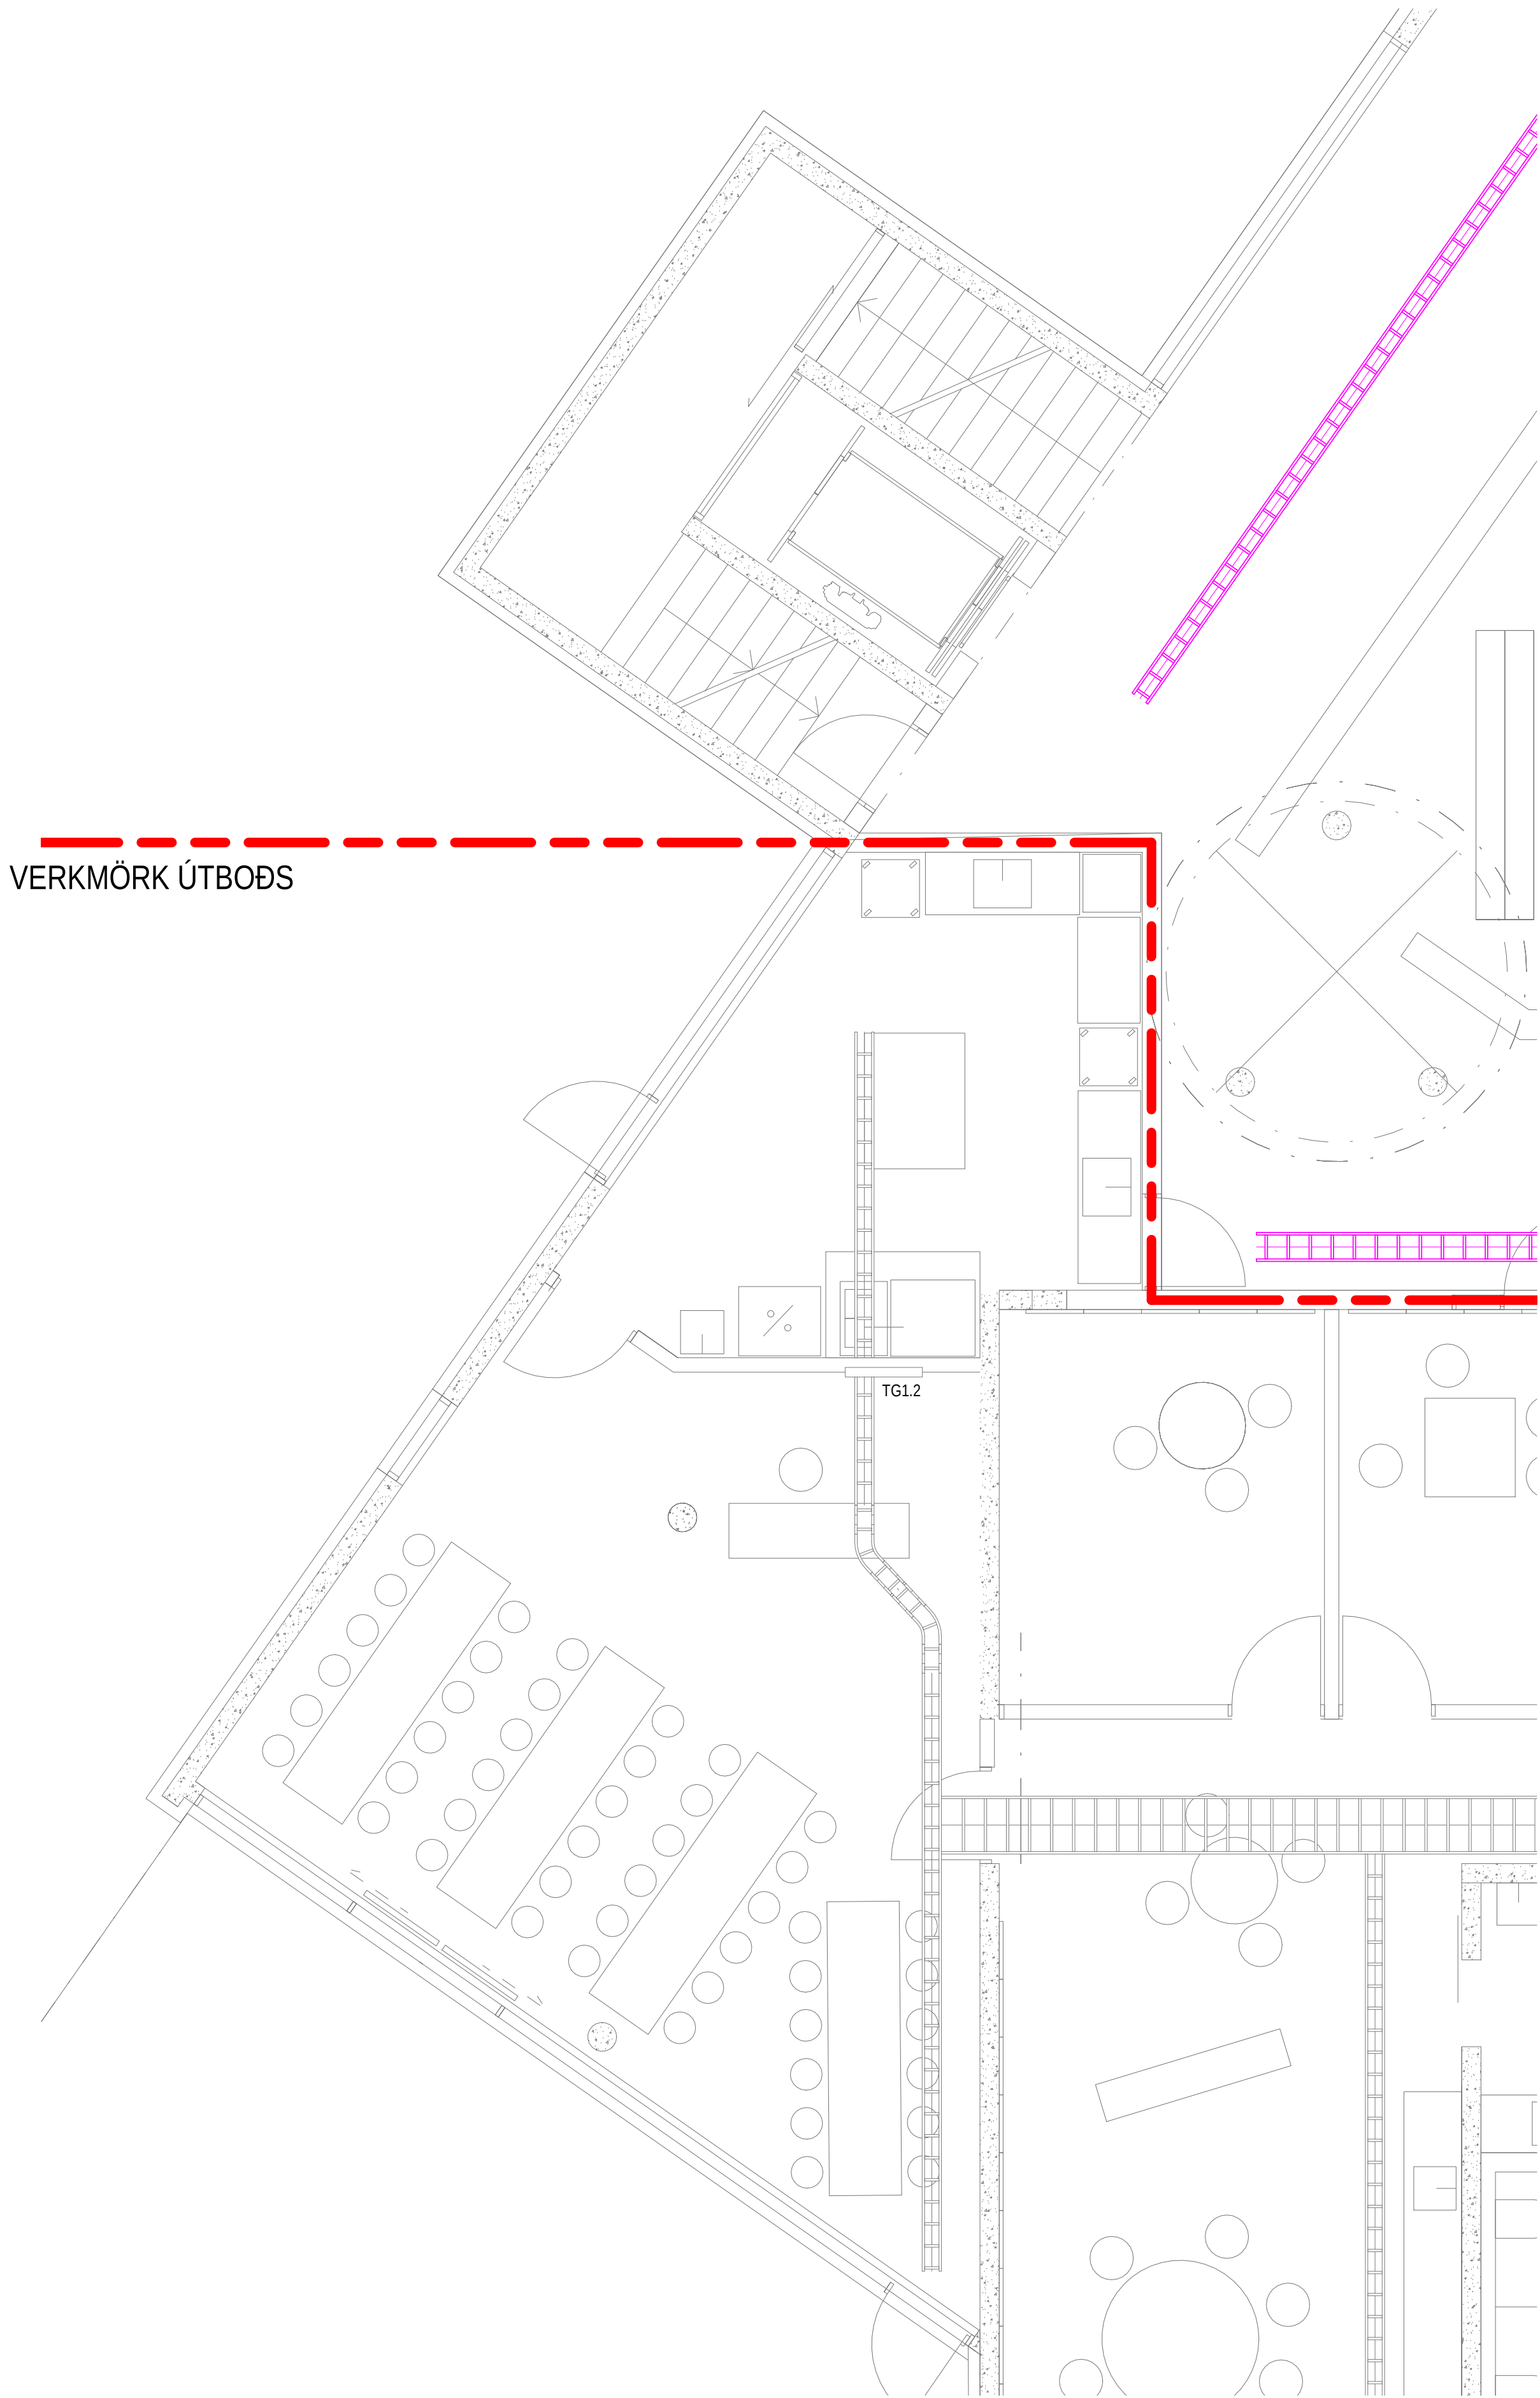

VERKMÖRK ÚTBOÐS

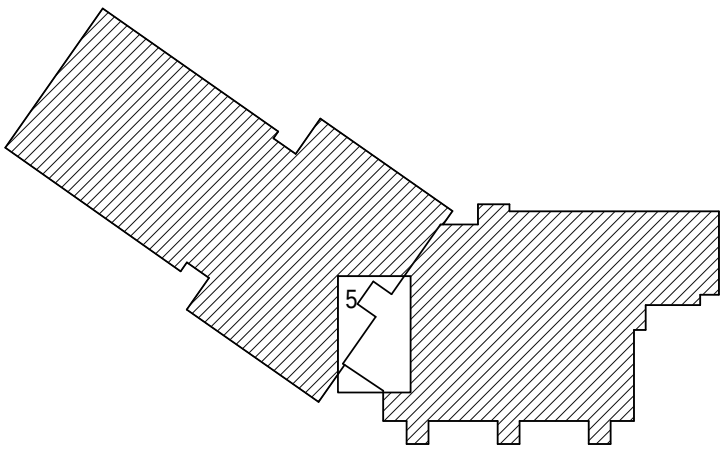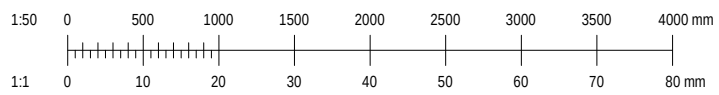

① Svört tákn og línur tákna það sem þegar hefur verið framkvæmt.
Rauð brotalína afmarkar verkmörk útbóðs.

B	31.10.2018	Tekning uppfærð vegna Útbóðs 05	AFR	MBÞ
Útg.	Dagur	Sýning	St.	Sp.

VERKHÖNNUN
VERKFRÆÐIRÁÐGGJÖF

HÖRUNNARTÚNI 2, 105 REYKJAVÍK
Sími: 570-5800, KT: 650107-1280
WWW.VERKHÖNNUN.IS, VERKHÖNNUN@VERKHÖNNUN.IS

Magnús B. Þórðarson kt. 030879-4149
Samþykkt h. Verkhönnun ehf.:

Undirritun samþættingarhönnuðar:

Verkeign:


URRIÐAHOLTSSKÓLI - 1.ÁFANGI
RAFLAGNIR
LAGNALEIÐIR 1.H/ÆÐ HL5


Aðaluppdráttur:

gretar@verkhonnun.is	LSÖ	MBÞ	27.11.2017	1:50	A1
Hamnað	Teknað	Virtuð	Dagsetning	Mælikvarði	Bláðráð

2014-01-017	12.01.05	B
Verkhönnun	Tekningúmer	Breyting

HÖNNUÐUR ÁSKILUR SÉR ALLAN RÉTT A TÆKNINGUM - FJÓLFÖLDUN ER HÁÐ SKRIFLEGU SAMÞYKKI

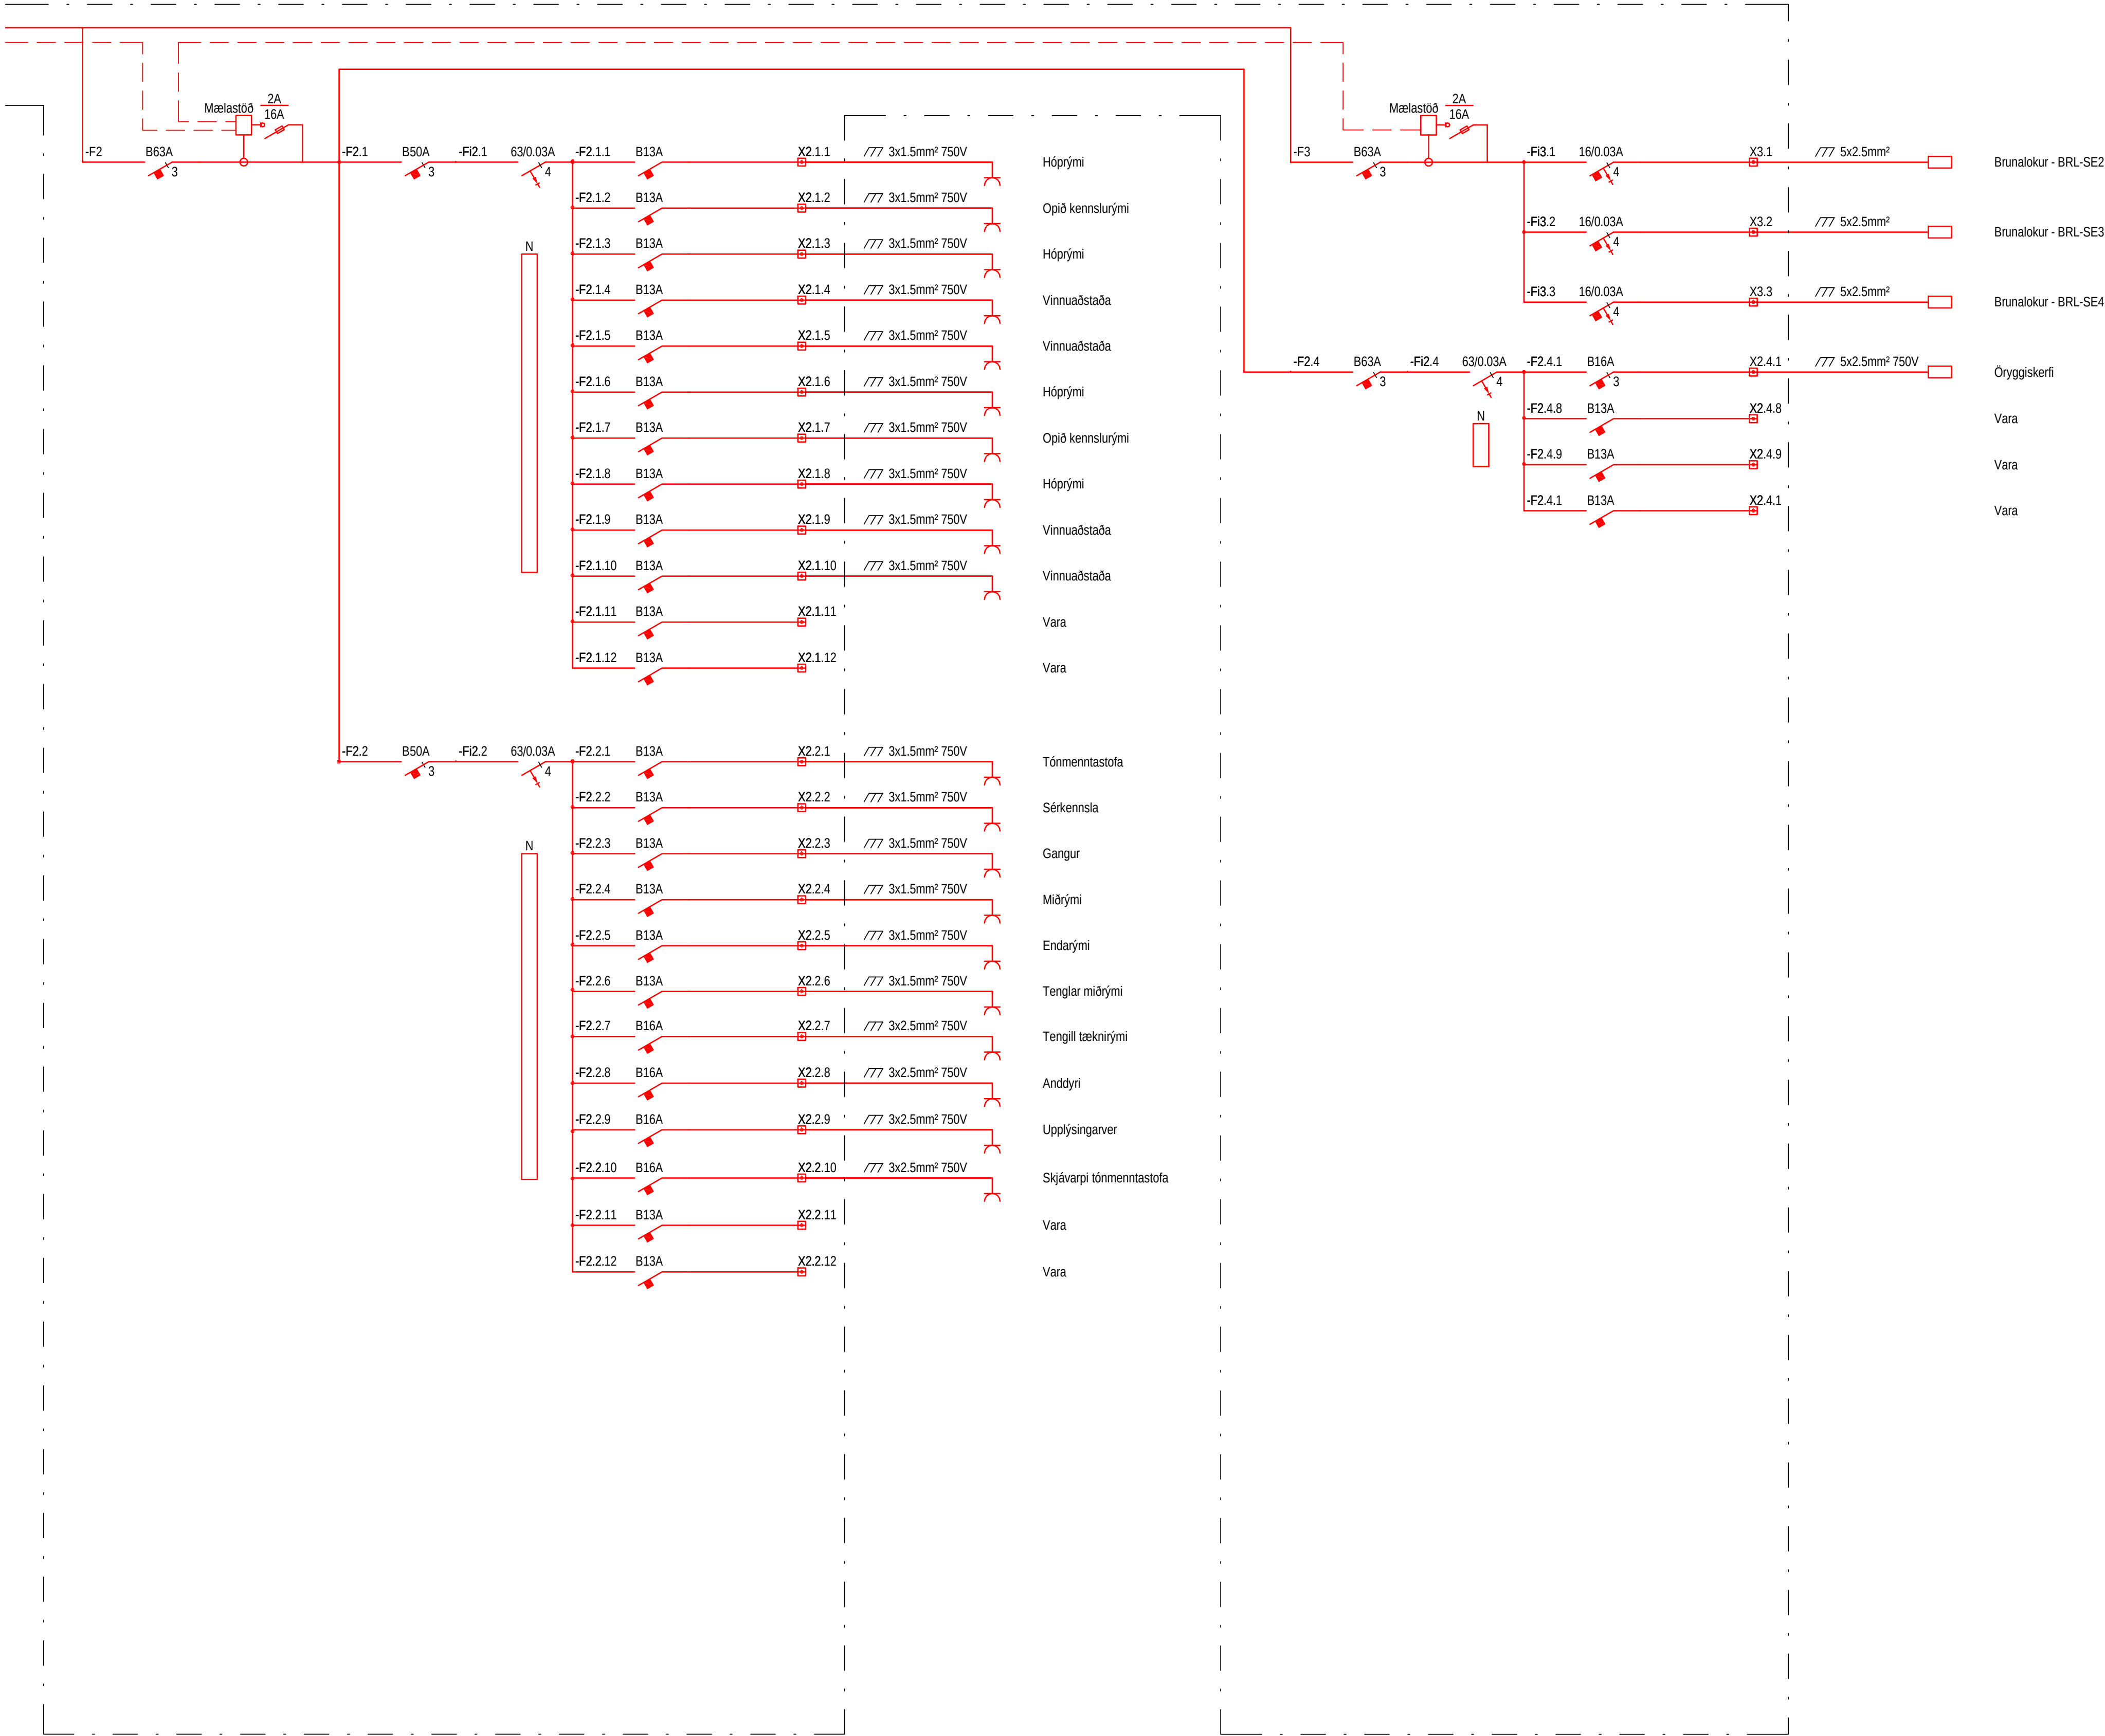

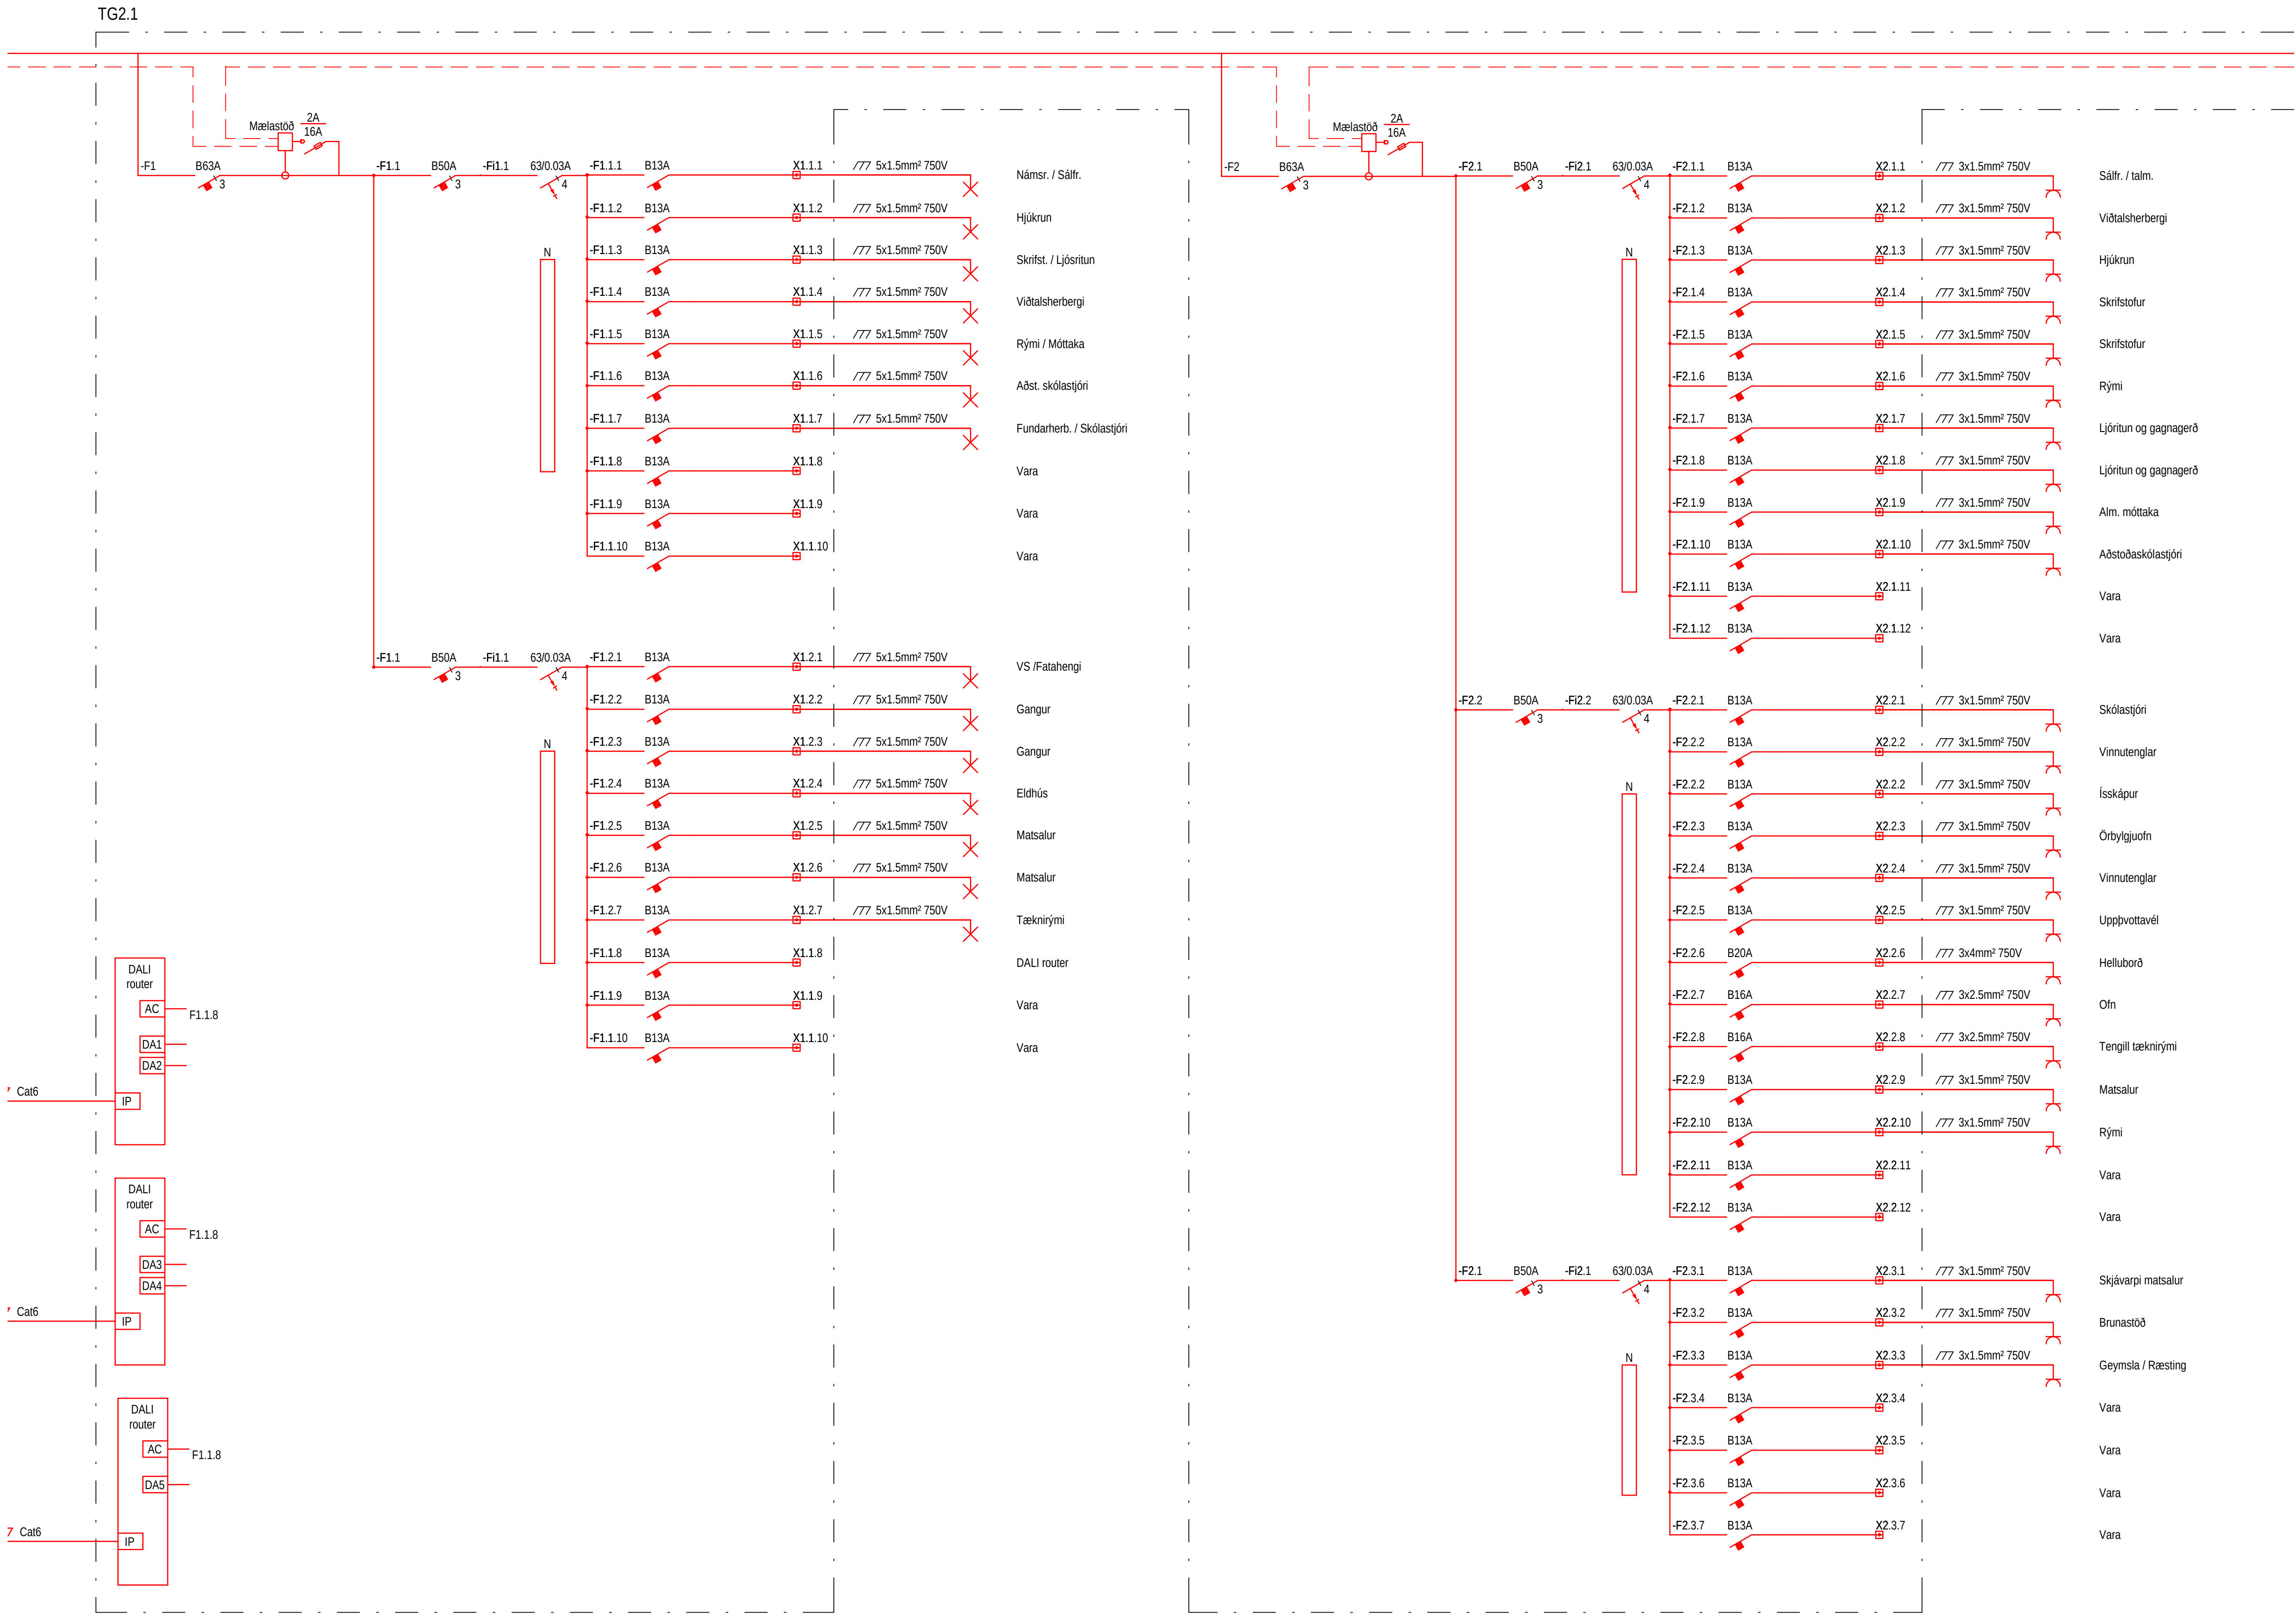



Útg.

Dag.

Sýning

Br.

Sp.

VERKHÖNNUN

VERKFRÆÐIRÁÐGGJÖF

ÞÓRUNNARTÚNI 2, 105 REYKJAVÍK

SÍMI: 570-5800, KT: 650107-1280

WWW.VERKHÖNNUN.IS, VERKHÖNNUN@VERKHÖNNUN.IS

Magnús B. Þórðarson kt. 030879-4149

Samþykkt h. Verkhönnun ehf.

Undirritun samþættingarhönnuðar:

Verkeign

URRIÐAHOLTSSKÓLI - 1.ÁFANGI

RAFLAGNIR

EINLÍNUMYND TG2.1 - 2/2

Aðaluppdráttur:

magnus@verkhonnun.is

Hanna

AFR

Teknað

MBD

Virtuð

10/17/18

Dagsetning

Merkivarið

A1

Bláttólf

2014-01-017

21.01.08


Verknúmer


Töknúmer



Breyting

HÖNNUNUR ÁSKILUR SÉR ALLAN RÉTT A TÆKNINGUM - FJÖLFÖLDUN ER HÁÐ SKRIFLEGU SAMBYKKI

TG2.2

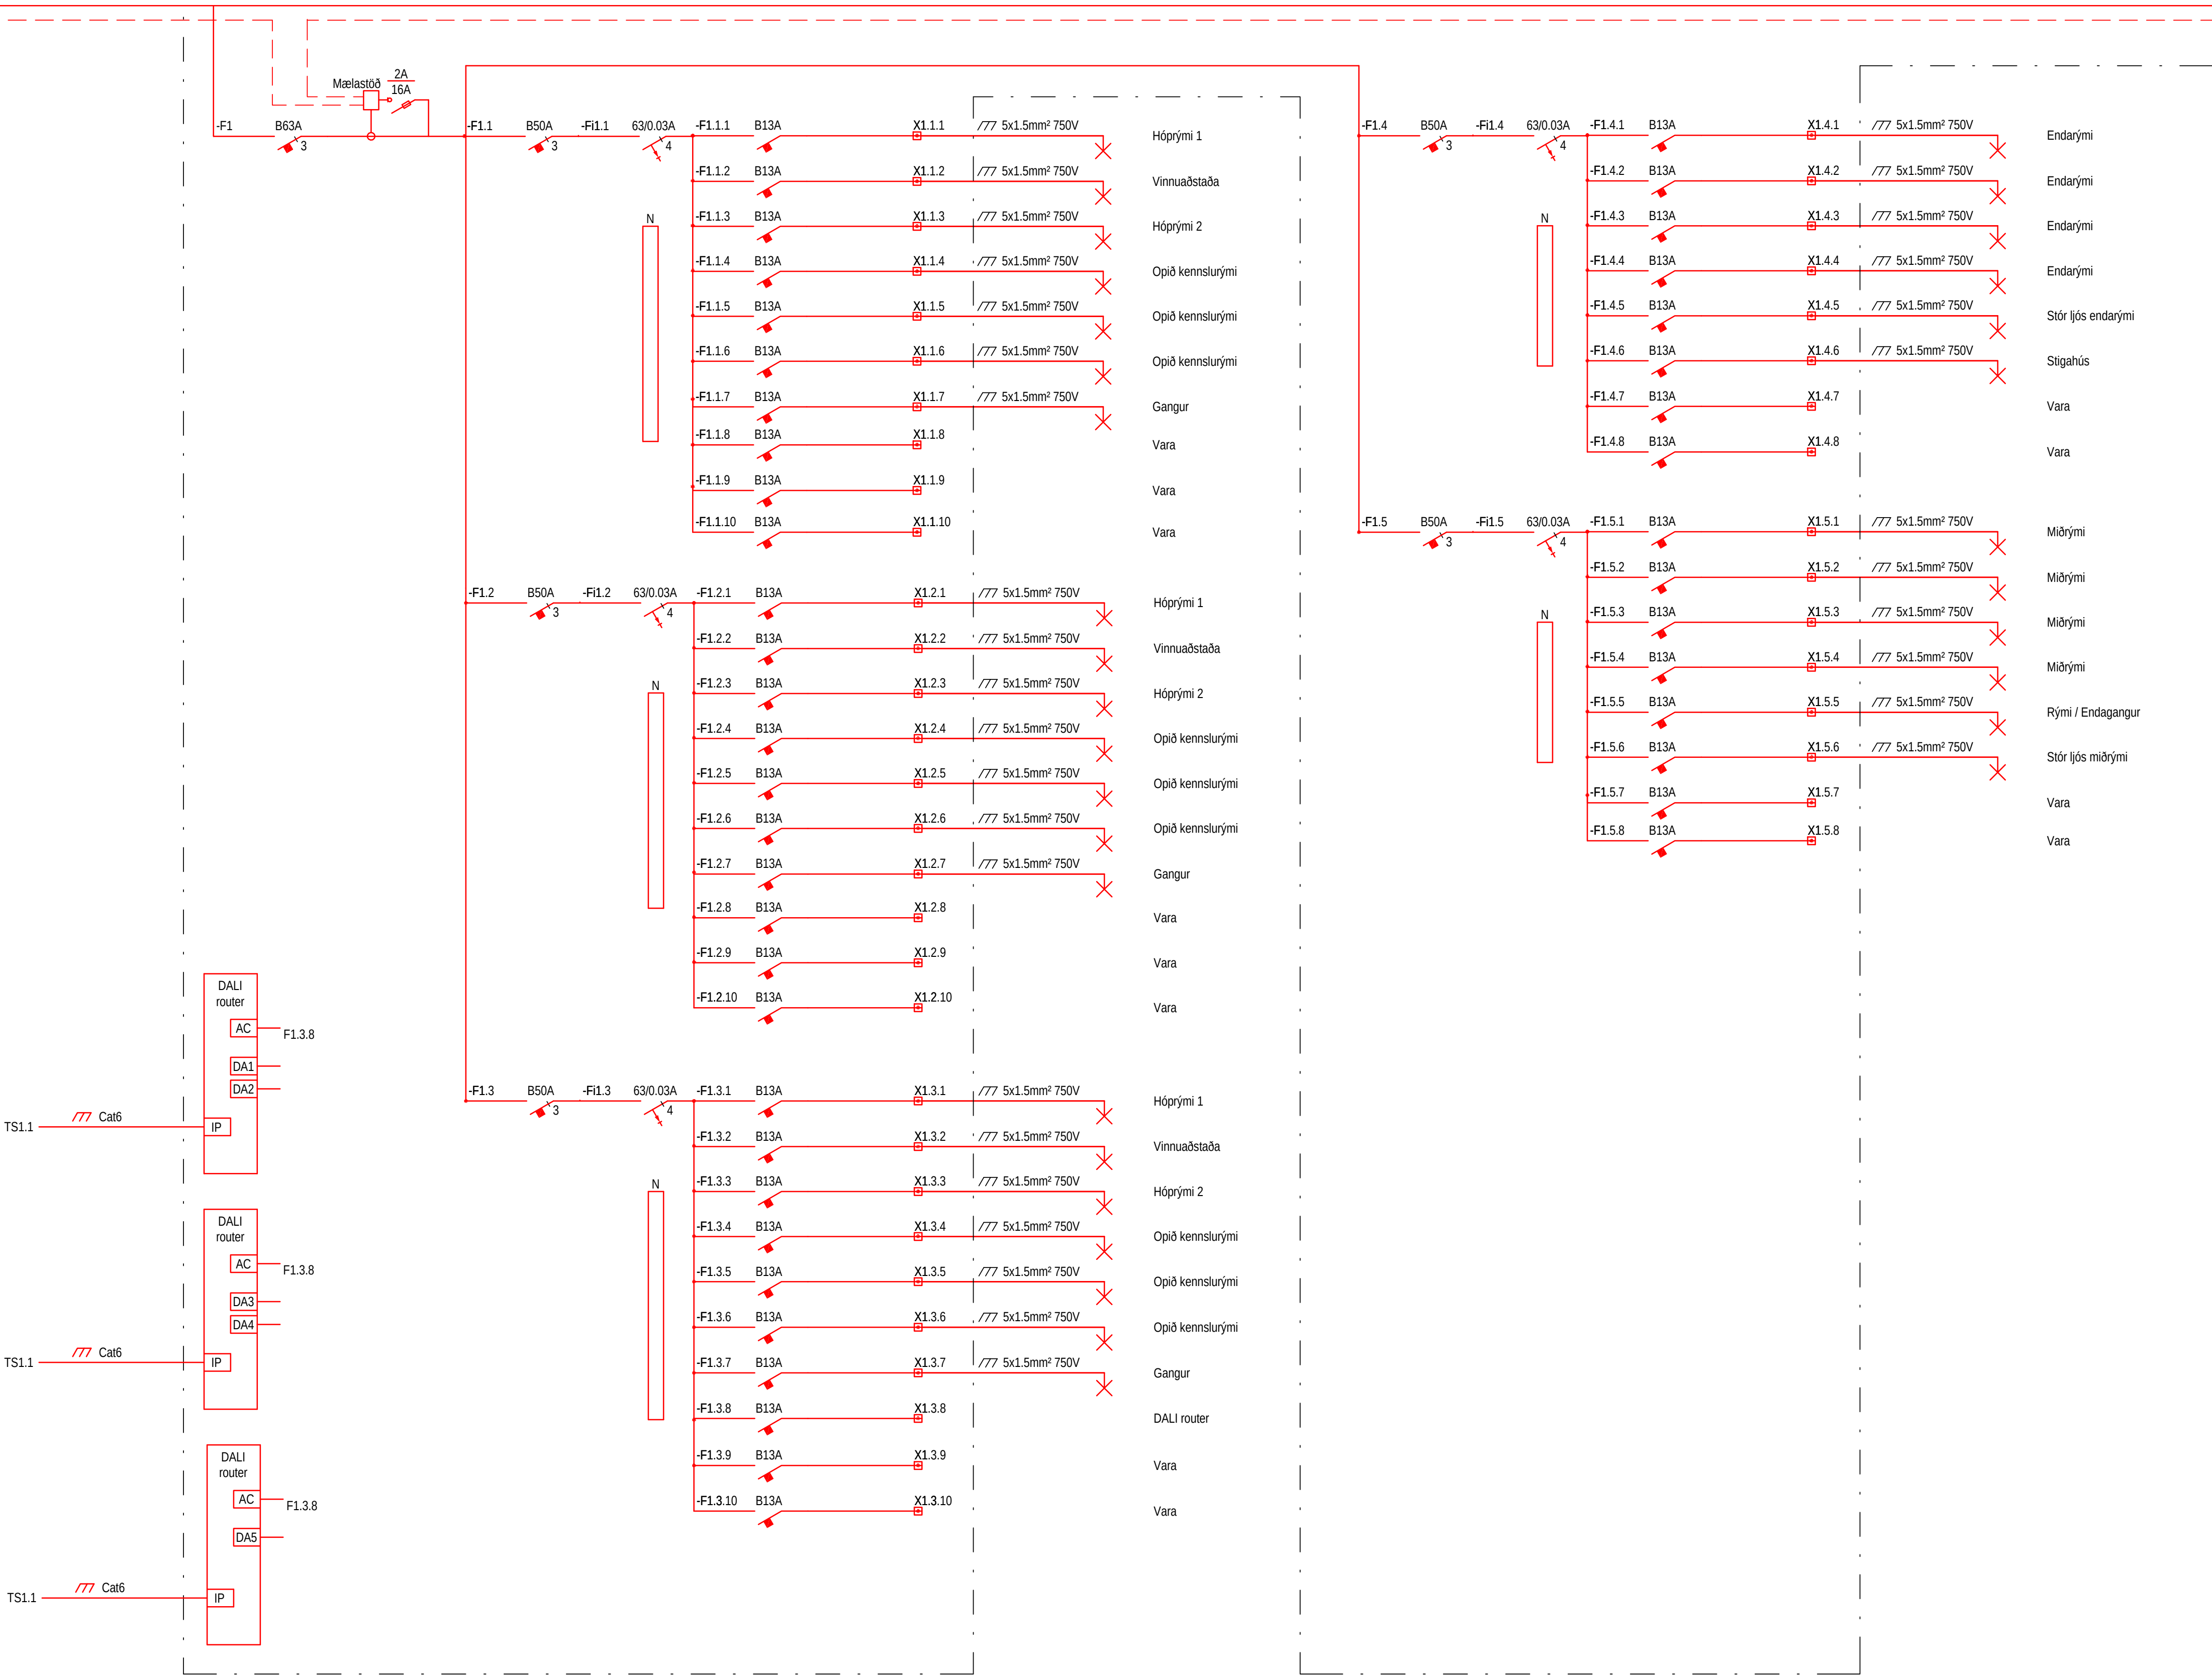

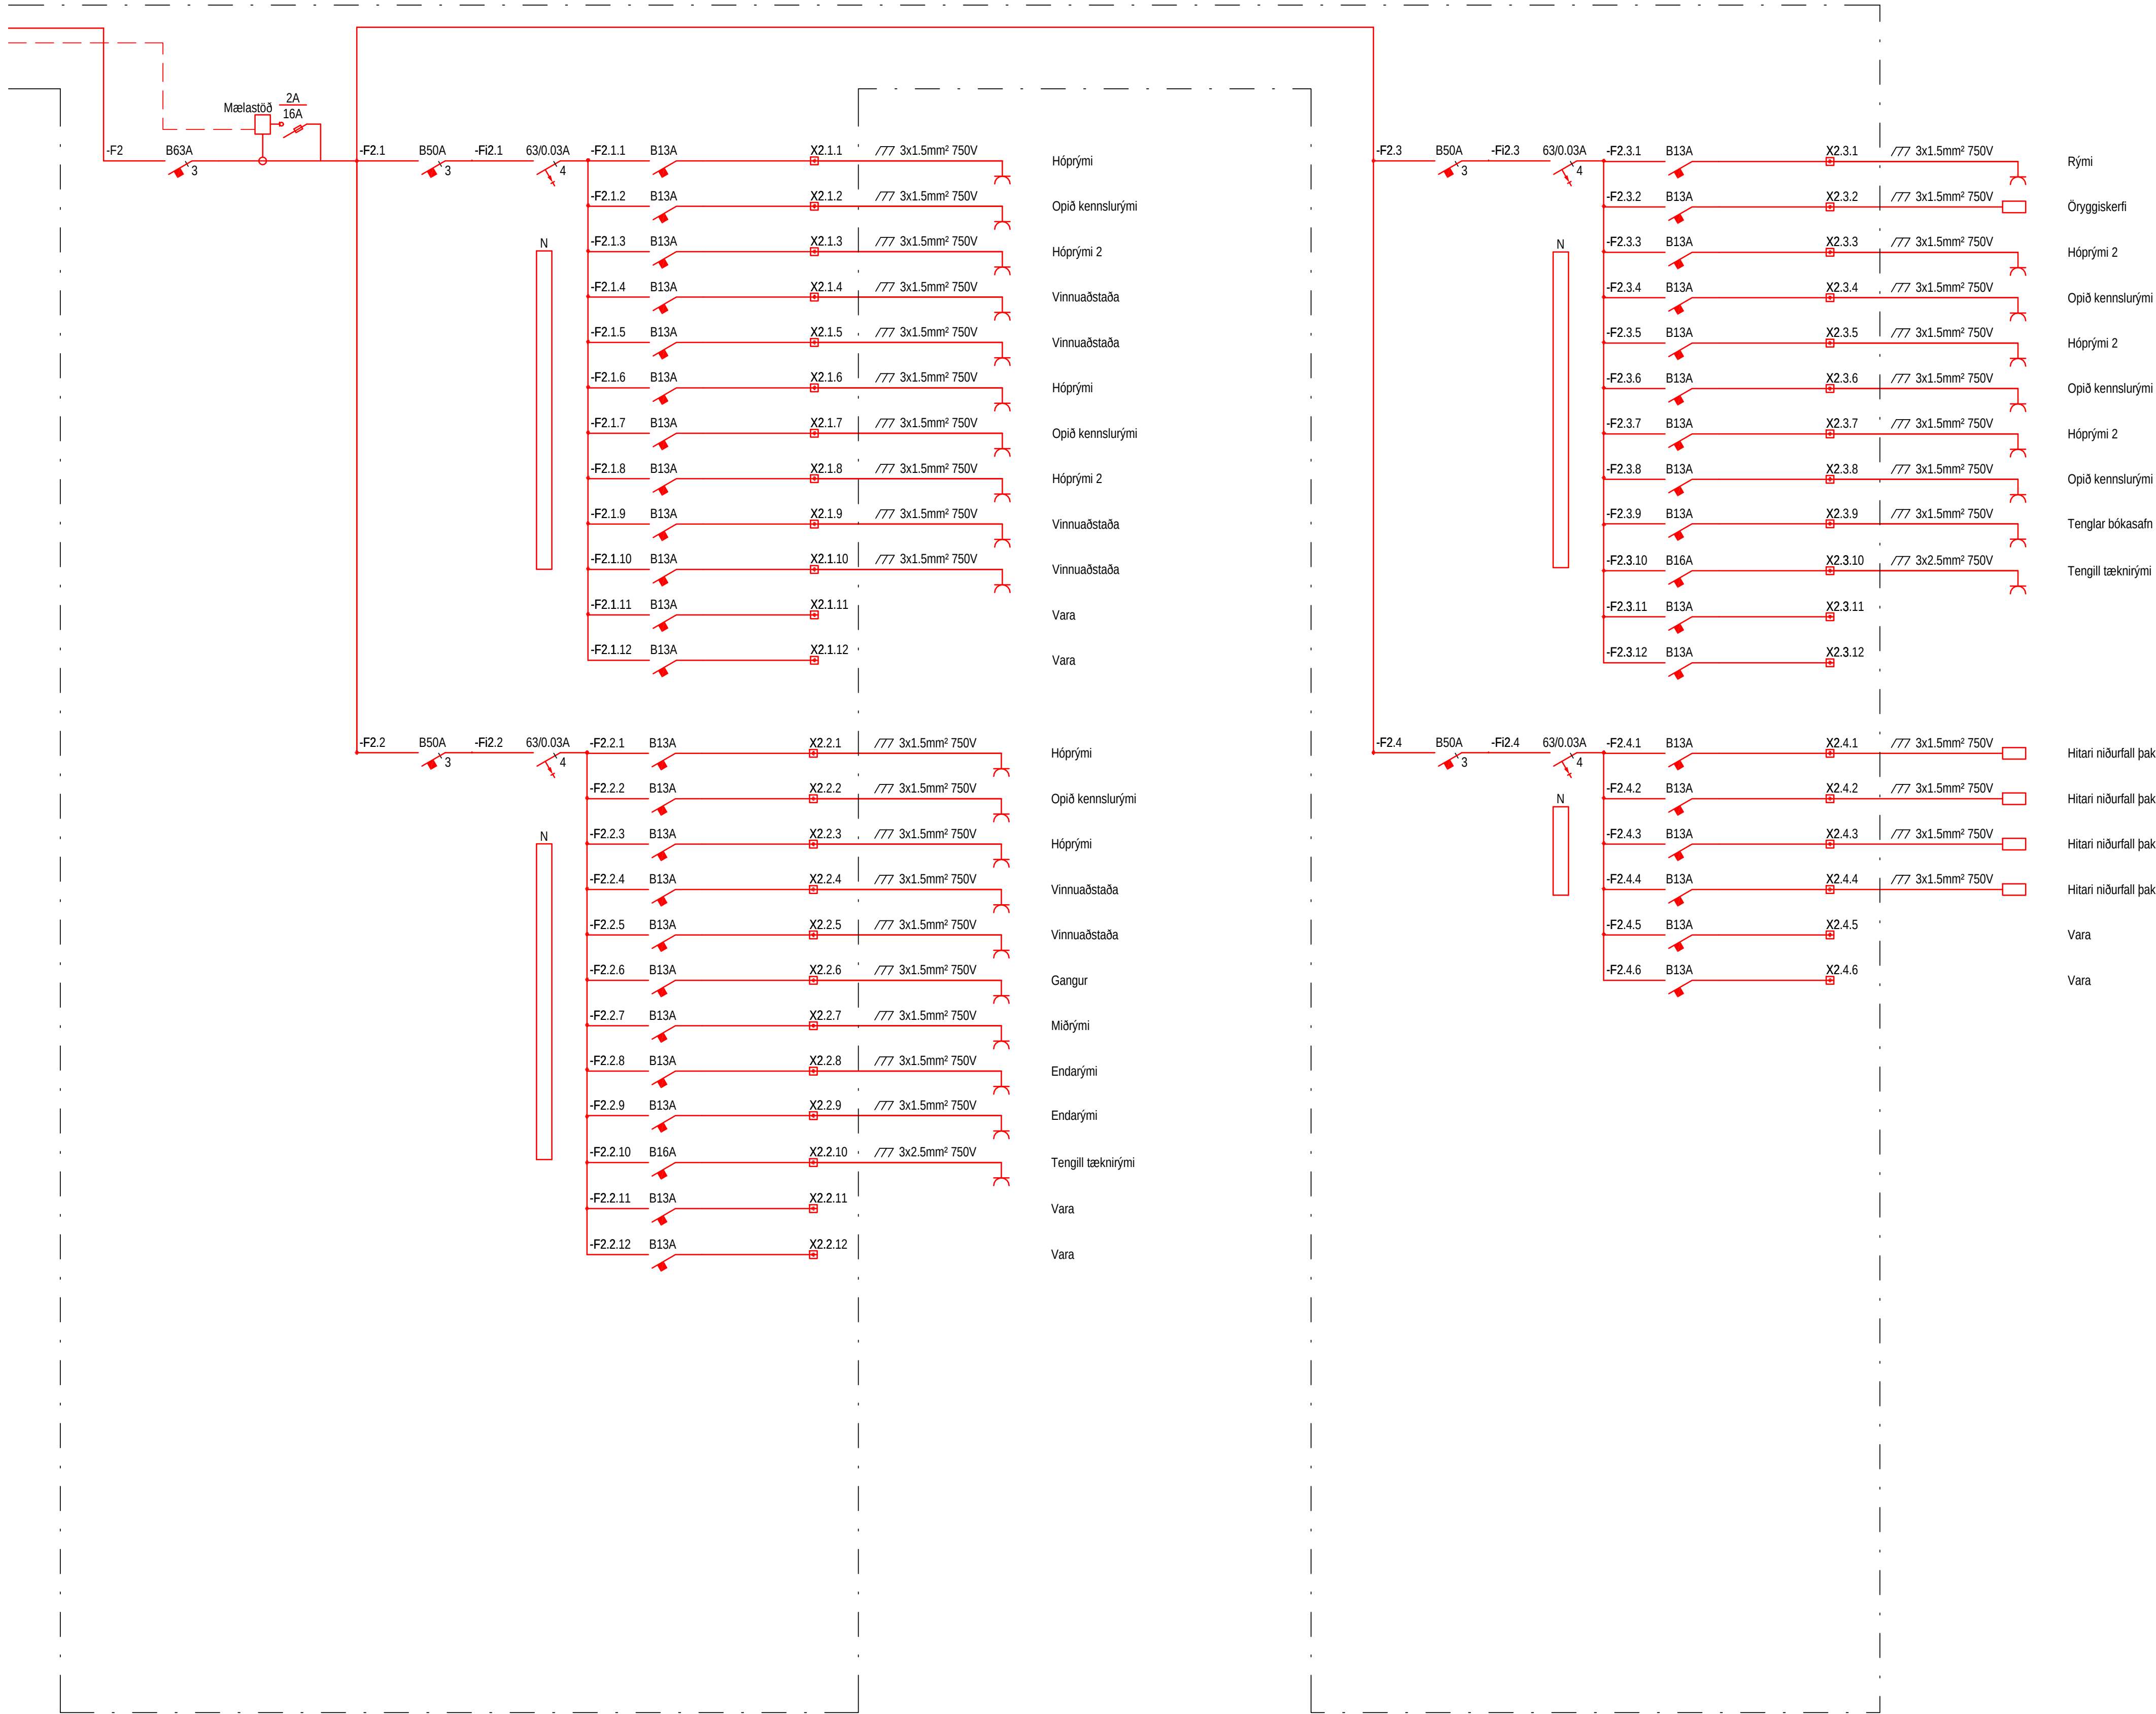

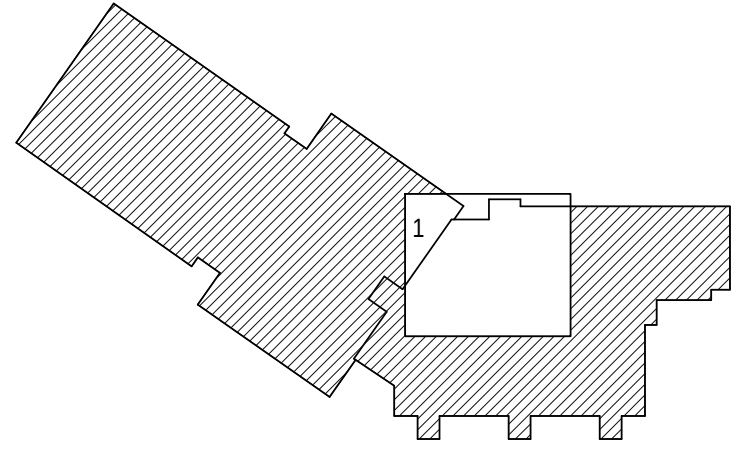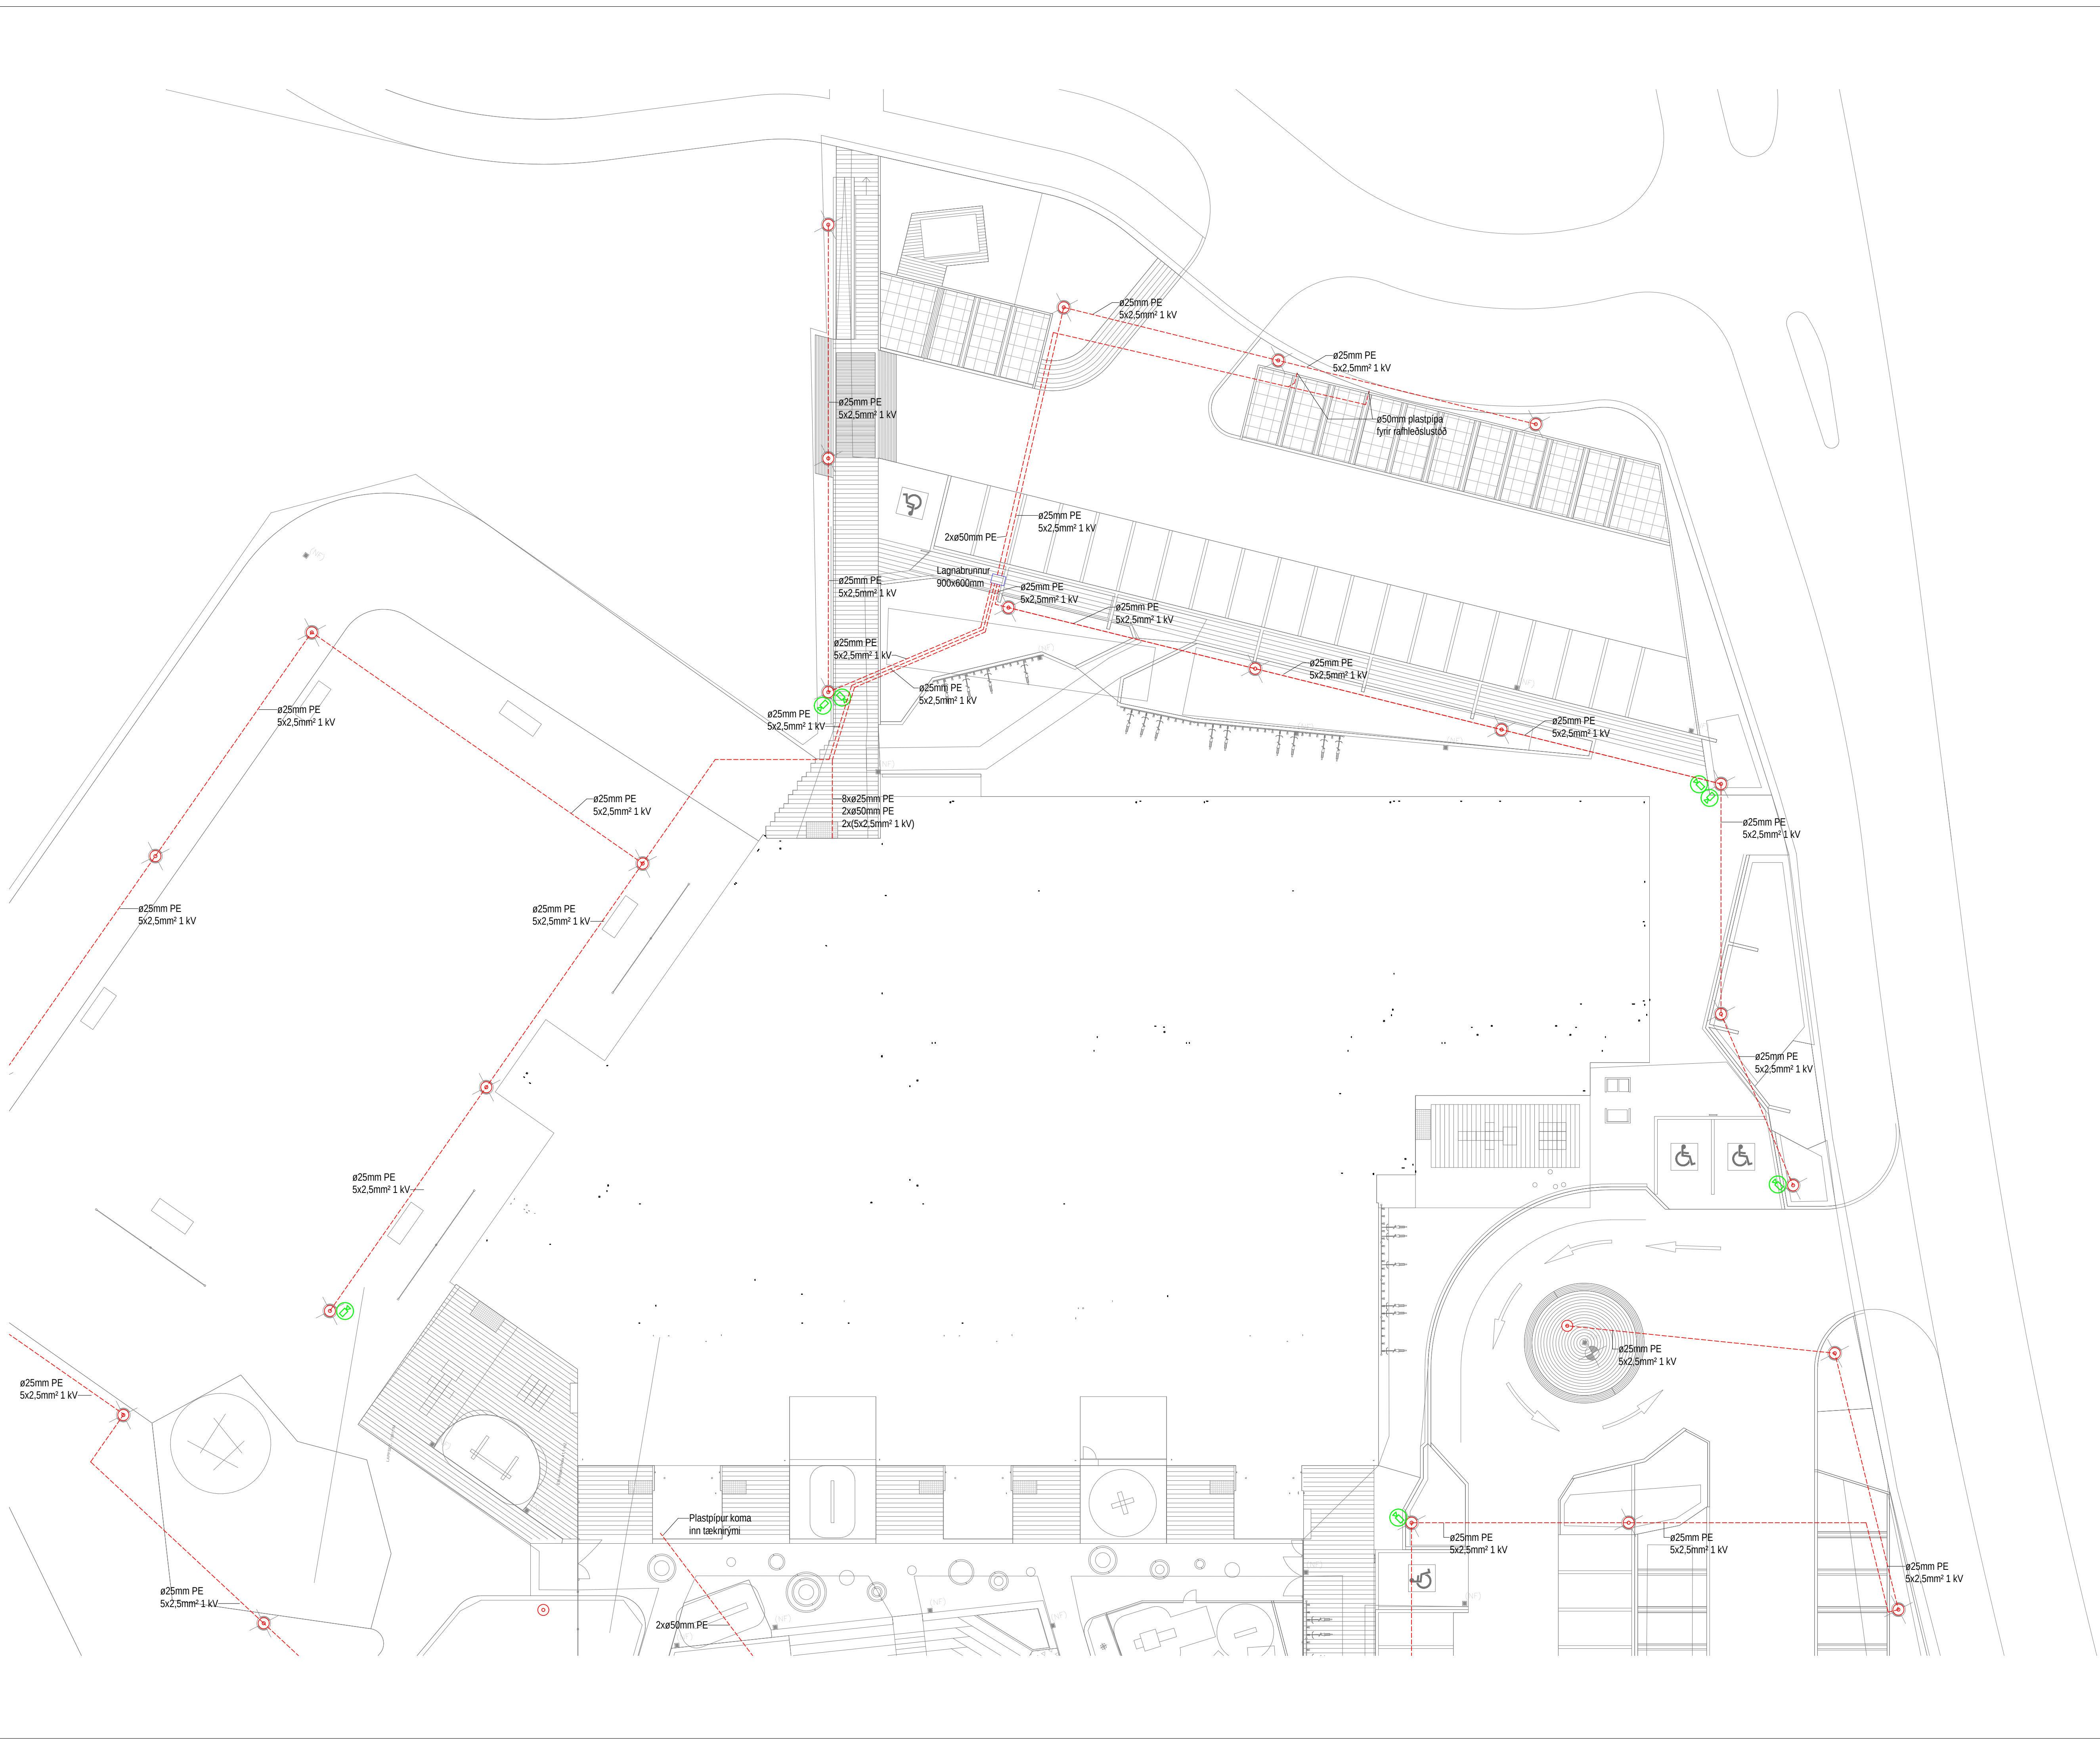

B	31.10.2018	Tekning uppfærð vegna Útbóts 05	AFR	MBD
Úg.	Dag.	Sýning	St.	St.

VERKHÖNNUN
VERKFRÆÐIRÁÐGGJÖF

HÖRUNNARTÚNI 2, 105 REYKJAVÍK
Sími: 570-5800, KT: 650107-1280
WWW.VERKHÖNNUN.IS, VERKHÖNNUN@VERKHÖNNUN.IS

Magnús B. Þórðarson kt. 030879-4149
Samþykkt h. Verkhönnun ehf.:

Undirritun samþættingarhönnuðar:

Verkskipti

URRÍÐAHOULTSSKÓLI - 1.ÁFANGI




RAFLAGNIR

LÁGSPENNA LÓÐ 1

Aðaluppdráttur:	SEJ	MBD	18.04.2017	1:50	A1
gretar@verkhonnun.is	Teknað	Virtuð	Dagsetning	Merkivarið	Bláðráð




2014-01-017	22.00.01	B
Verksnúmer	Teknisnúmer	Breyting

HÖNNUÐUR ÁSKILUR SÉR ALLAN RÉTT A TEKNINGUM - FJÓLFÖLDUN ER HÁÐ SKRIFLEGU SAMÞYKKI

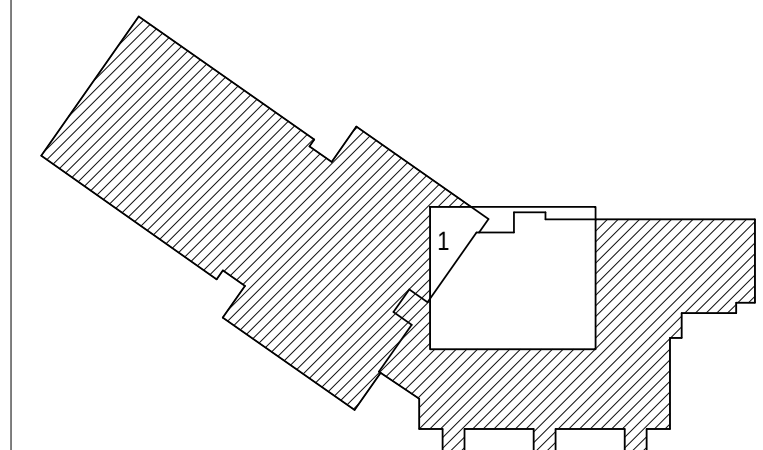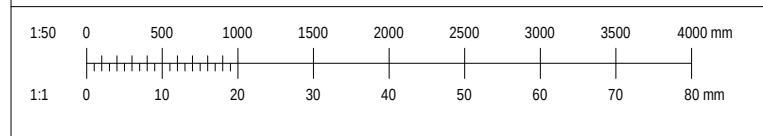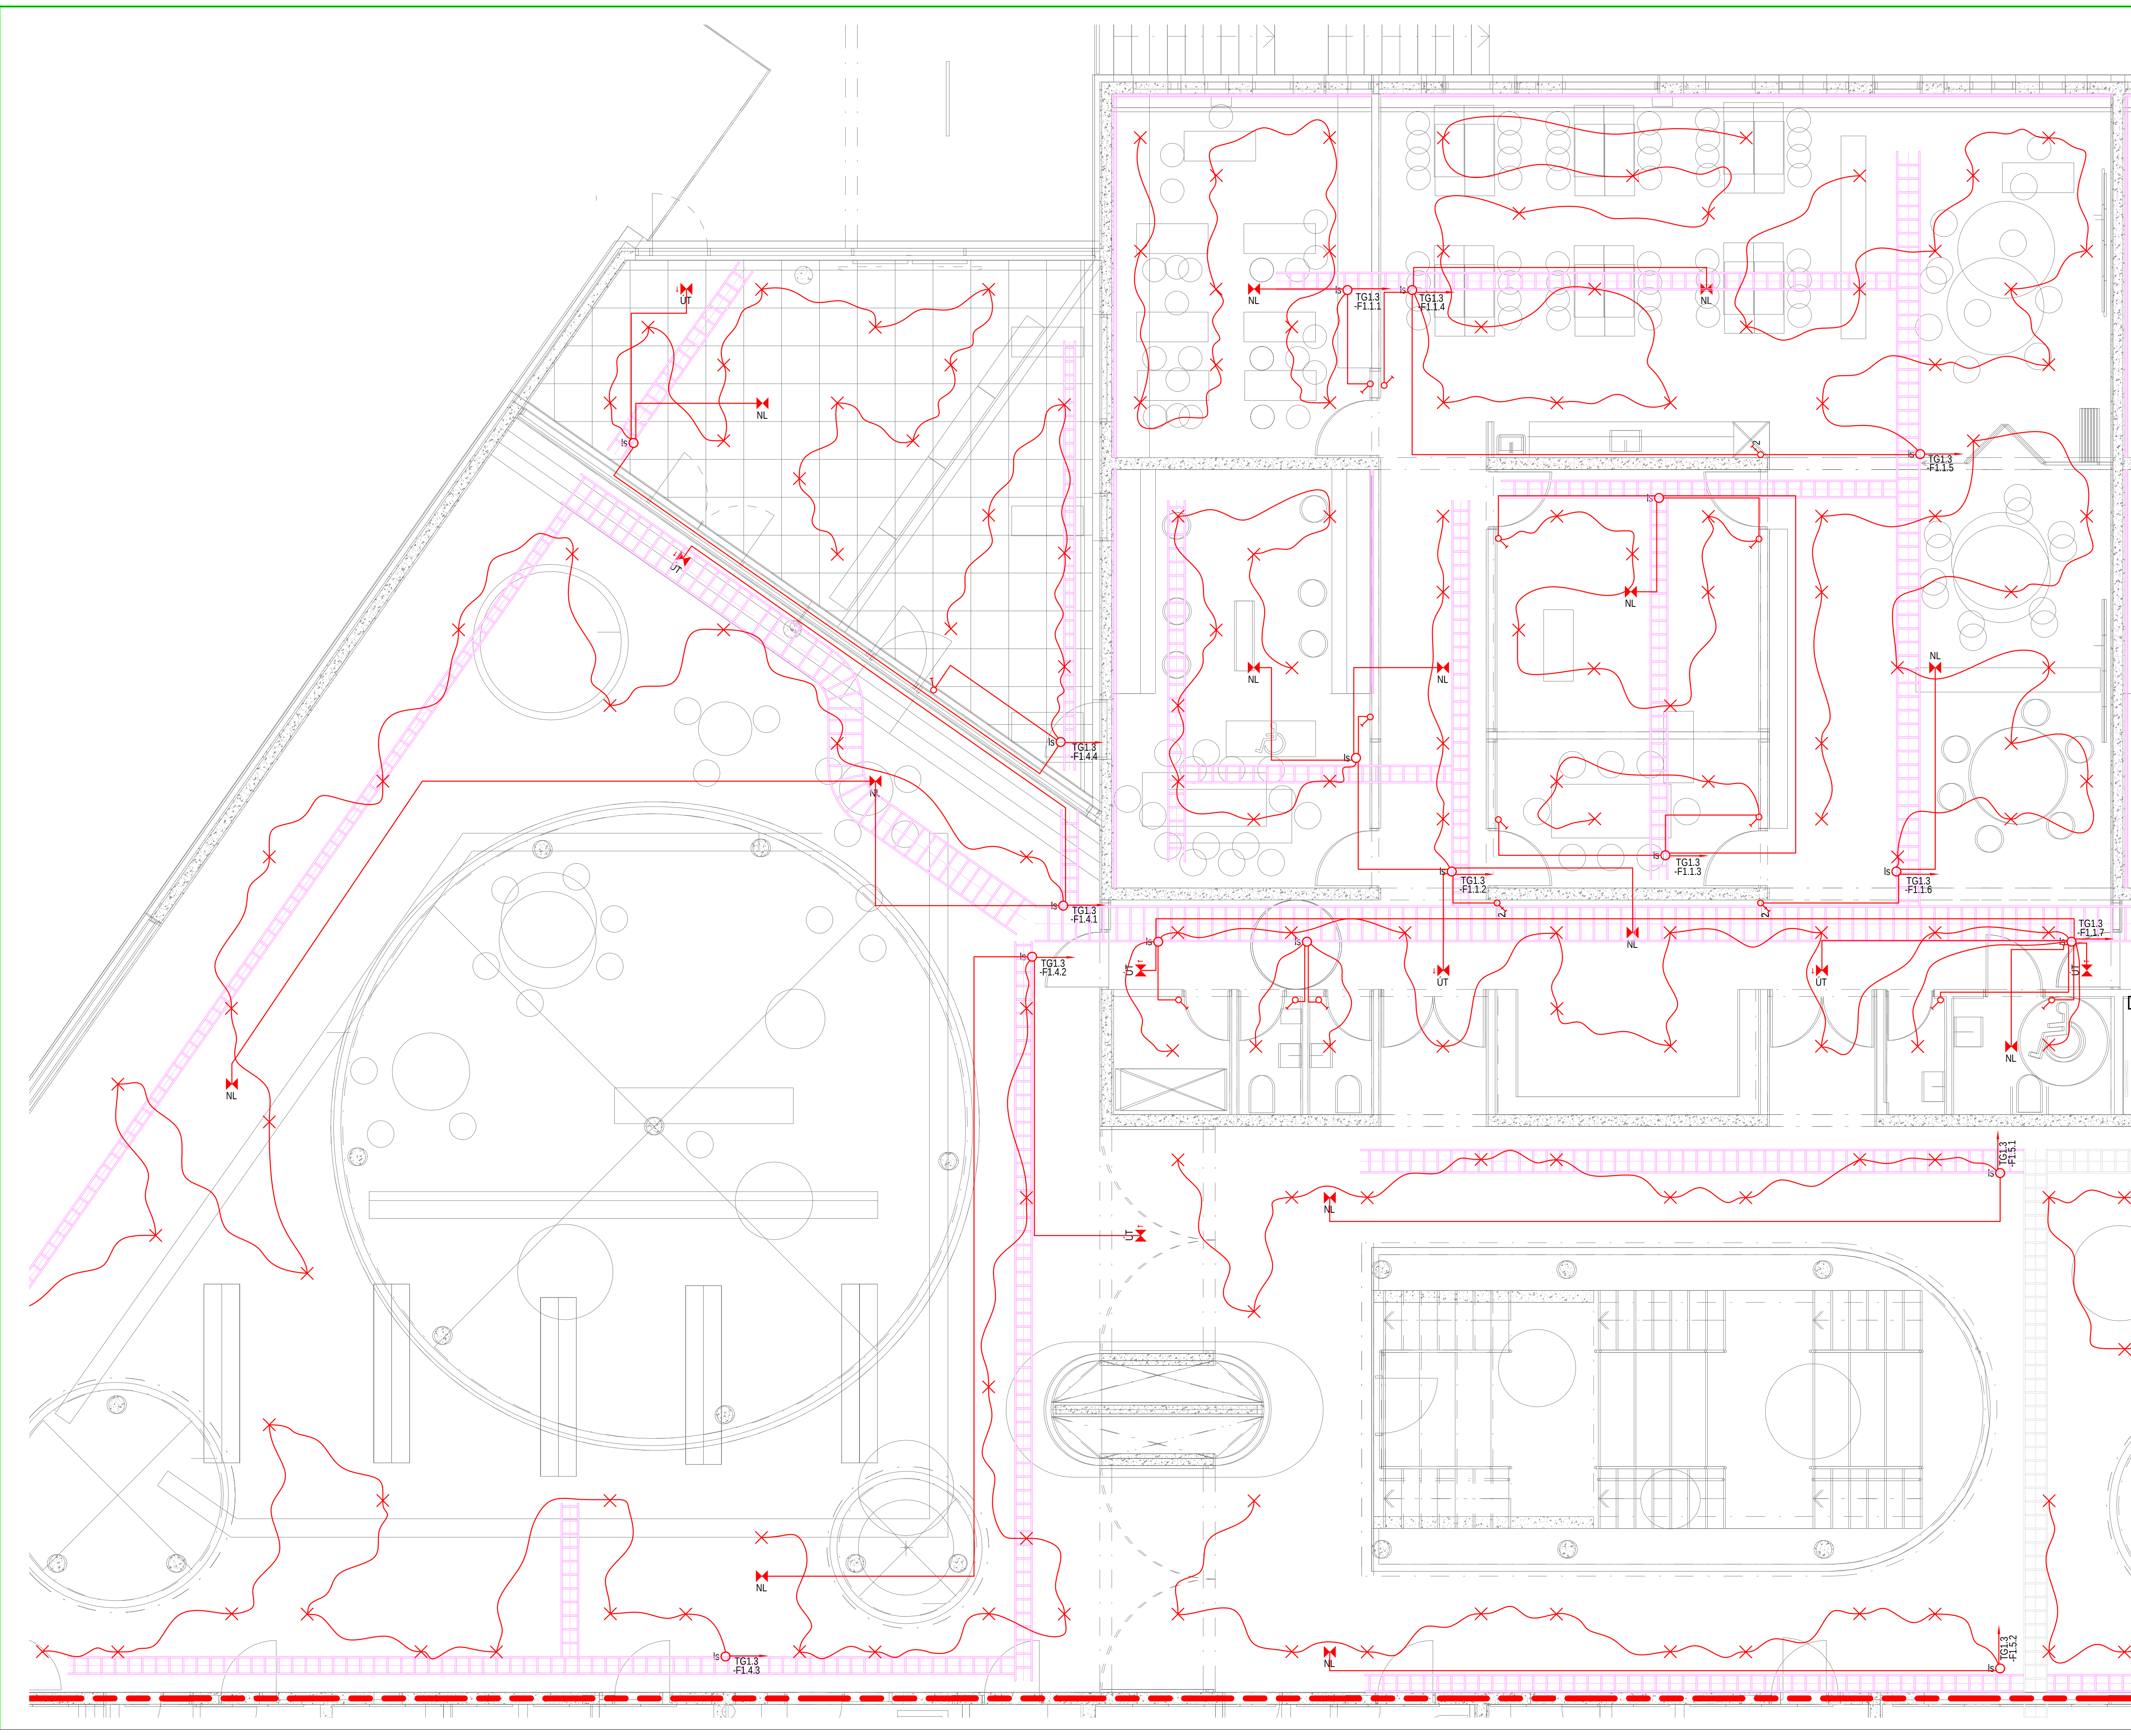

① Svört tákn og línur tákna það sem þegar hefur verið framkvæmt.
Rauð brotalína afmarkar verkþörf útbóts.


Úg.	Dag.	Sýning	Br.	Sp.
VERKHÖNNUN VERKFRÆÐIRÁÐGGJÖF				
HÖRUNNARTÚNI 2, 105 REYKJAVÍK Sími: 570-5800, KT: 650107-1280 WWW.VERKHONNUN.IS, VERKHONNUN@VERKHONNUN.IS				
Magnús B. Þórðarson kt. 030879-4149				
Samþykkt h. Verðgjöf eftir:				
Undirritun samþættingarhönnuðar:				
Verkeign				
URRÍÐAHOLOTSSKÓLI - 1.ÁFANGI				
RAFLAGNIR				
LÁGSPENNA LAMPAR 1.HÆÐ HL.1				
Aðaluppdráttur:				
magnus@verkhonnun.is	AFR	MBD	31.10.2018	1:50
Hanna	Teknað	Virtuð	Dagning	Mælikvarði
2014-01-017			23.01.01	Breyting
Verðgjöf			Teknigætt	Breyting
HÖNNUNUR ÁSKILUR SÉR ALLAN RÉTTI A TÆKNINGUM - FÖLÐÖLUN ER HÁÐ SKRIFLEGU SAMÞYKKI				

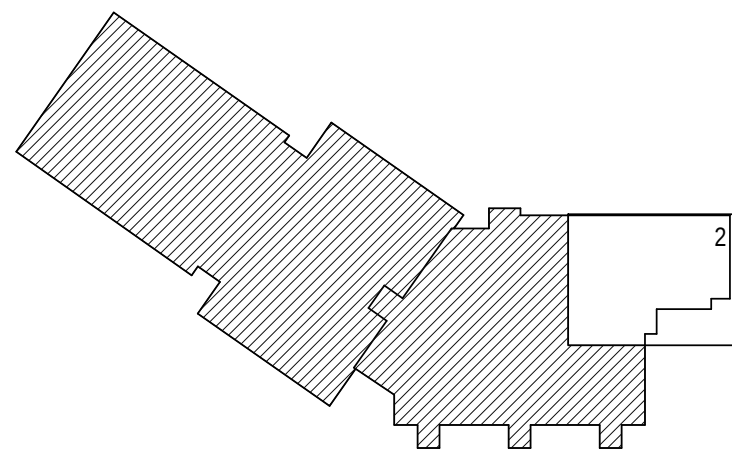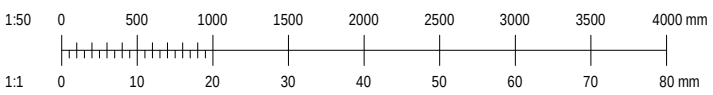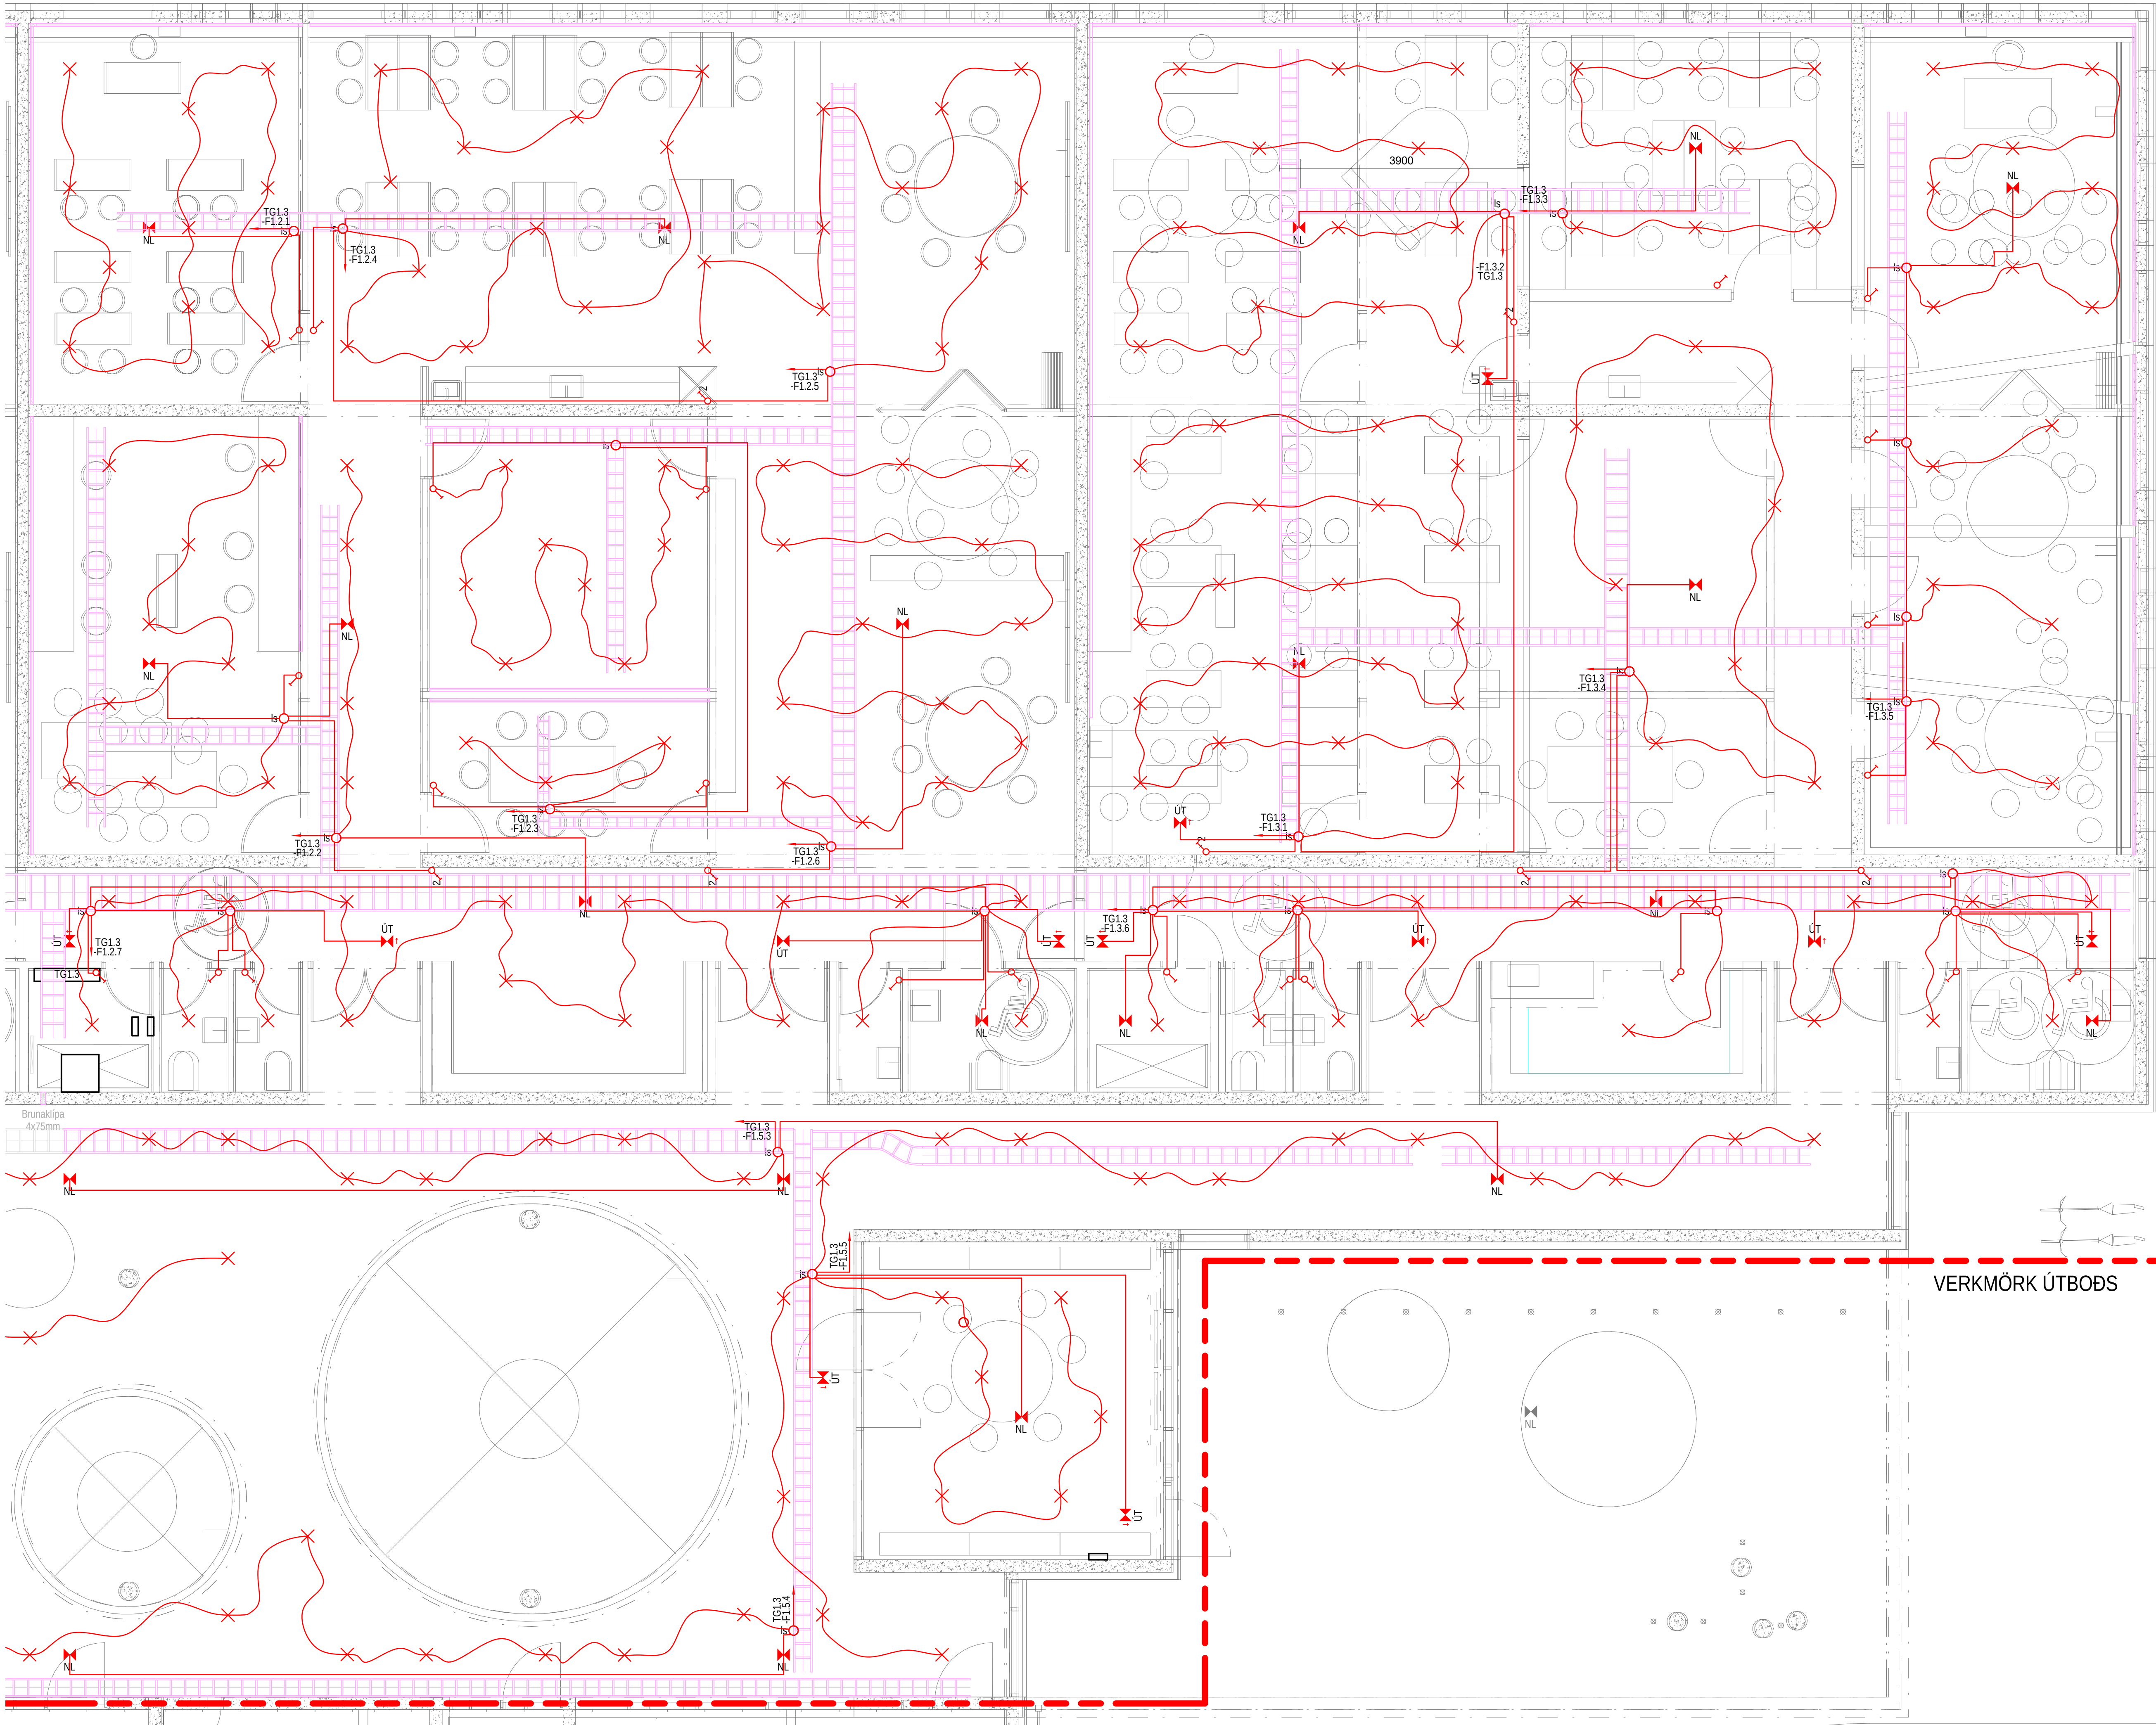




① Svört tákni og línur tákna það sem þegar hefur verið framkvæmt.
Rauð brotalína afmarkar verkmörk útbóðs.

VERKMÖRK ÚTBOÐS

	Dags.	Sýning	Br.	Sp.		
V	VERKHÖNNUN					
	VERKFRÆÐIRÁÐGGJÖF					
☐	ÞÖRUNNARTÚNI 2, 105 REYKJAVÍK SÍMI: 570-5800, KT: 650107-1280 WWW.VERKHÖNNUN.IS, VERKHÖNNUN@VERKHÖNNUN.IS					
Magnús B. Þórðarson kt. 030879-4149 Samþykkt h. Verkhönnun ehf.						
Undirritun samþættingarhönnuðar:						
Verkskipti						
URRÍÐAHOULTSSKÓLI - 1.ÁFANGI						
RAFLAGNIR						
LÁGSPENNA LAMPAR 1.HÆÐ HL.2						
Aðalskipuláttur:						
magnus@verkhonnun.is		AFR	MBD	31.10.2018	1:50	A1
Hanna		Teknað	Virtuð	Dagning	Meðkvæði	Íbúðarstærð
2014-01-017				23.01.02		
Verkhönnun		Töknúmer		Breyting		
HÖNNUNUR ÁSKILUR SÉR ALLAN RÉTTI A TÖKNINGUM - FÖLUFÖLÐUN ER HÁÐ SKRIFLEGA SAMÞYKKI						

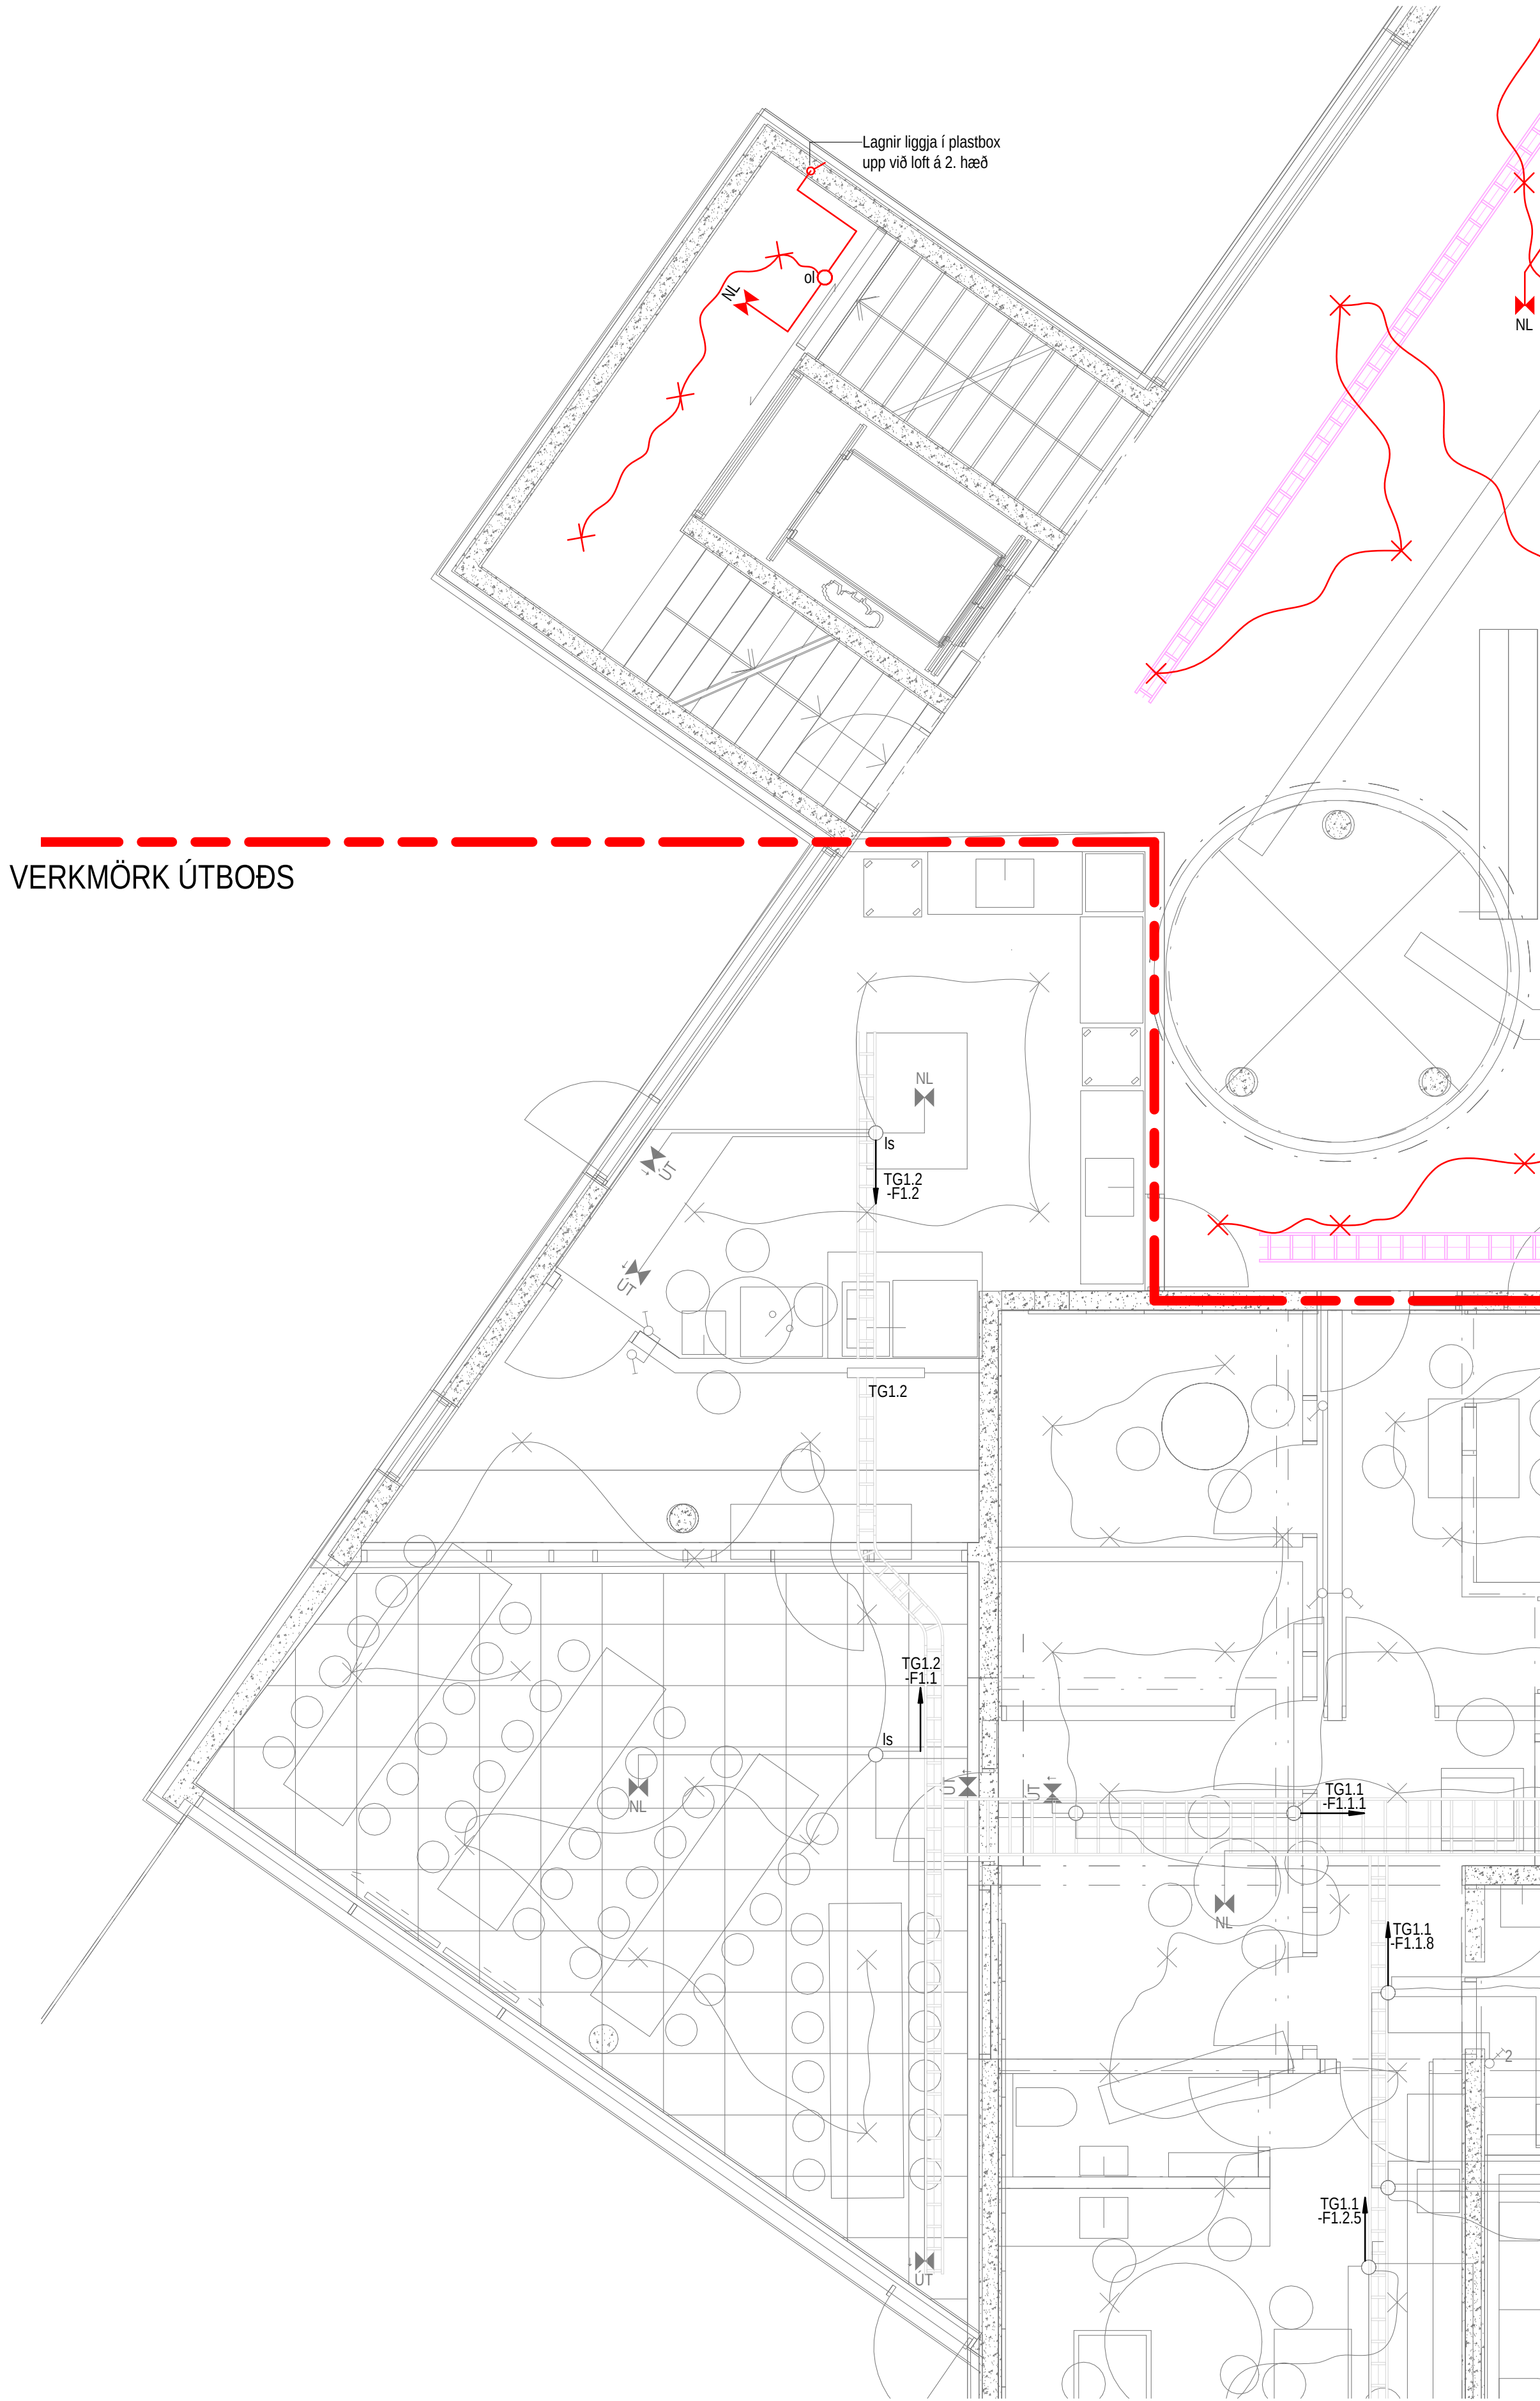

VERKMÖRK ÚTBODS

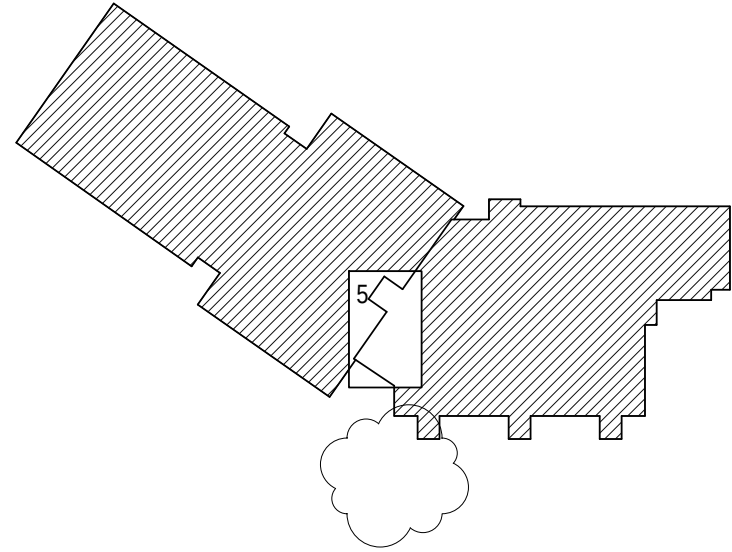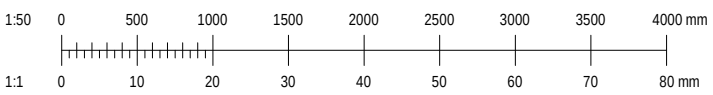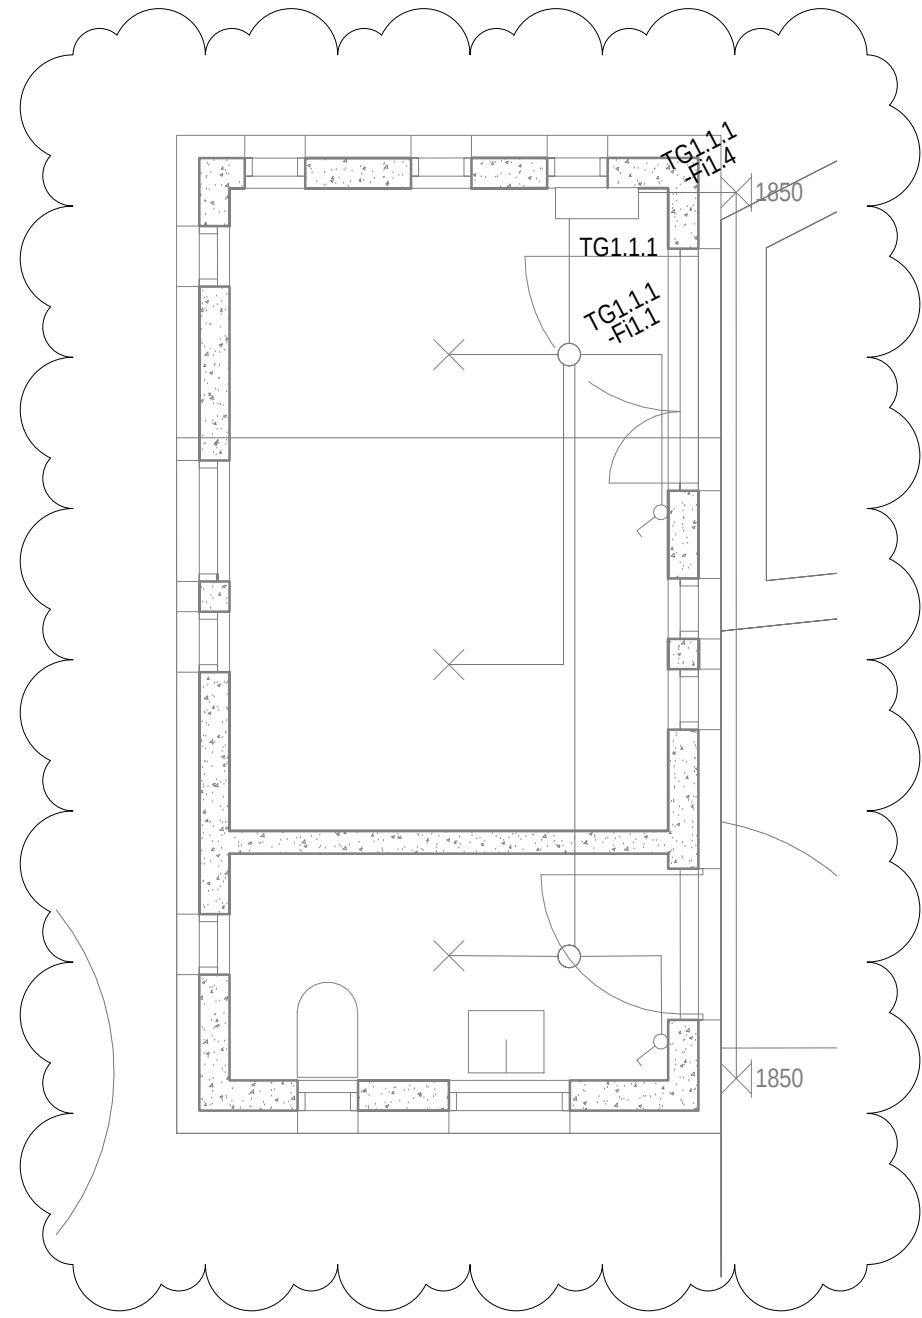

① Svört tákn og línur tákna það sem þegar hefur verið framkvæmt. Rauð brotalína afmarkar verkmörk útbóðs.

D	31.10.2018	Tekning upplærð vegna Útbóðs 05	AFR	MBP
C	25.04.2018	Rafmagn í skúr á lóð	SEL	GOJ
B	14.03.2018	ÚT og NL lýsing breytt og upplærð	GOJ	MBP
Dag	Dagur	Sýning	St.	St.

VERKHÖNNUN
VERKFRÆÐIRÁÐGGJÖF

HÖRUNNARTÚNI 2, 105 REYKJAVÍK
Sími: 570-5800, KT: 650107-1280
WWW.VERKHÖNNUN.IS, VERKHÖNNUN@VERKHÖNNUN.IS

Magnús B. Þórðarson kt. 030879-4149

Samþykkt h. Verkhönnun ehf.:

Undirritun samþættingarhönnuðar:

Verkskipti

URRIÐAHOLTSSKÓLI - 1.ÁFANGI

RAFLAGNIR




LÁGSPENNA LAMPAR 1.HÆÐ HL.5

Aðalskipuláttur:



gretar@verkhonnun.is	LSÖ	MBP	27.11.2017	1:50	A1
Hanna	Teknað	Virtuð	Dagsetning	Mælikvarði	Bláðráð

2014-01-017	23.01.05	D
Verknúmer	Teknúmer	Breyting

HÖNNUÐUR ÁSKILUR SÉR ALLAN RÉTT A TEKNINGUM - FJÓLFÖLDUN ER HÁÐ SKRIFLEGU SAMÞYKKI

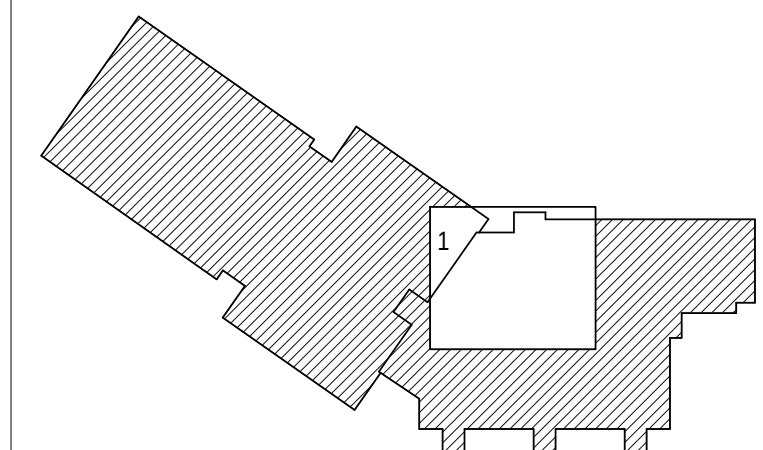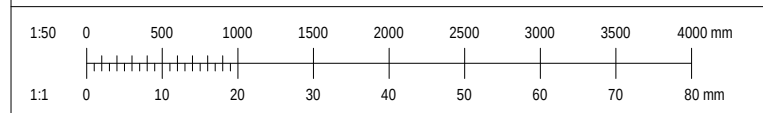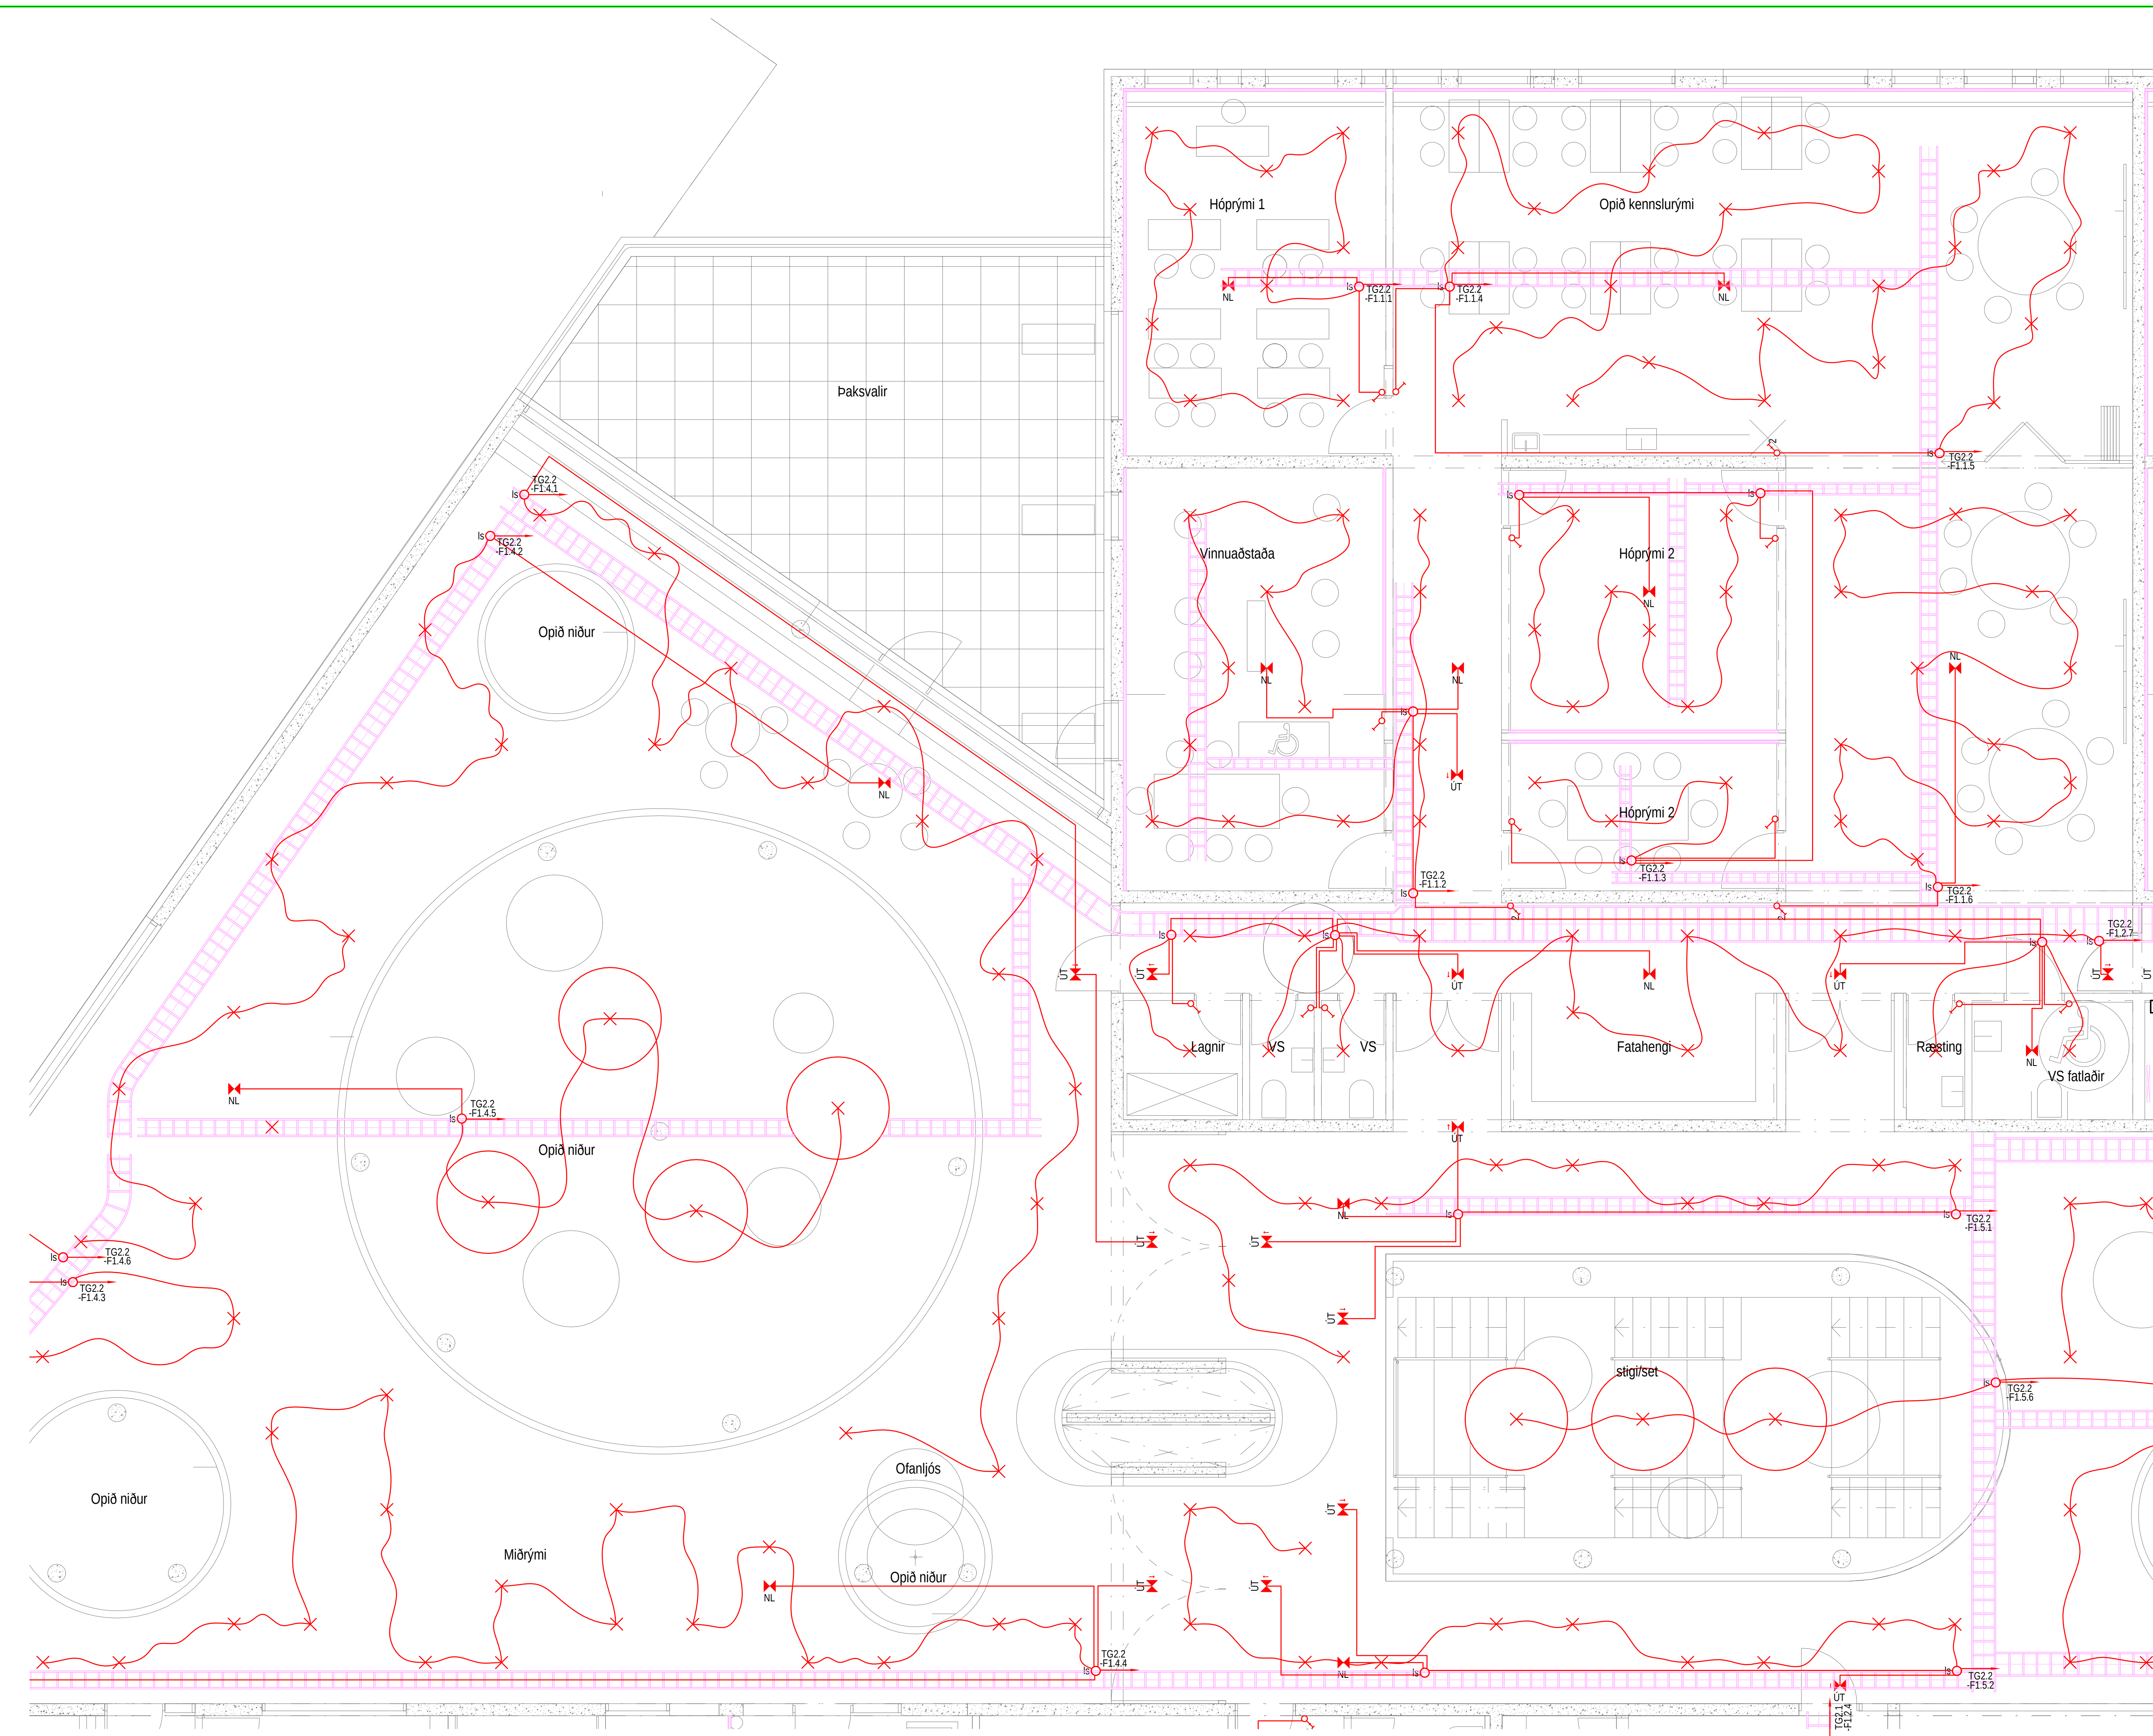

Útg.	Dag.	Sýning	Br.	Sp.
VERKHÖNNUN VERKFRÆÐIRÁÐGGJÖF				
HÖRUNNARTÚNI 2, 105 REYKJAVÍK Sími: 570-5800, KT: 650107-1280 WWW.VERKHÖNNUN.IS, VERKHÖNNUN@VERKHÖNNUN.IS				
Magnús B. Þórðarson kt. 030879-4149				
Samþykkt h. Verkhönnunartúni 2.				
Undirritun samþættingarhönnuðar:				
Verkhönnun				
URRÍÐAHOLOTSSKÓLI - 1.ÁFANGI				
RAFLAGNIR				
LÁGSPENNA LAMPAR 2.HÆÐ HL.1				
Aðaluppdráttur:				
magnus@verkhonnun.is	AFR	MBD	31.10.2018	1:50
Hanna	Teknað	Virtuð	Dagning	Meðkvæði
2014-01-017				23.02.01
Verkhönnun				Breyting
HÖNNUNUR ÁSKILUR SÉR ALLAN RÉTTI A TÆKNINGUM - FÖLÞÓÐUN ER HÁÐ SKRIFLEGU SAMÞYKKI				

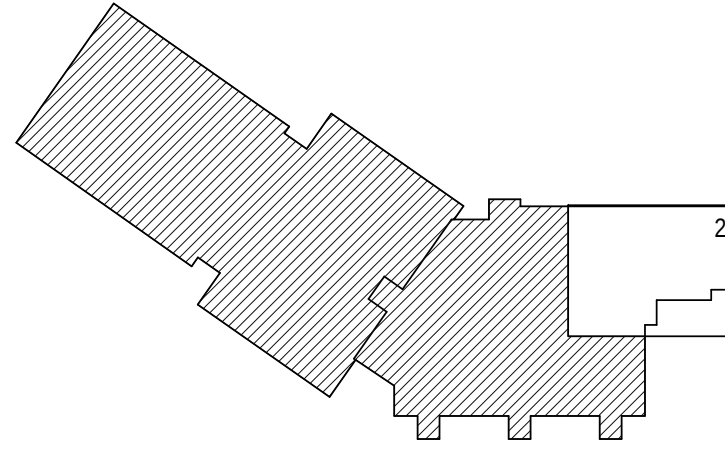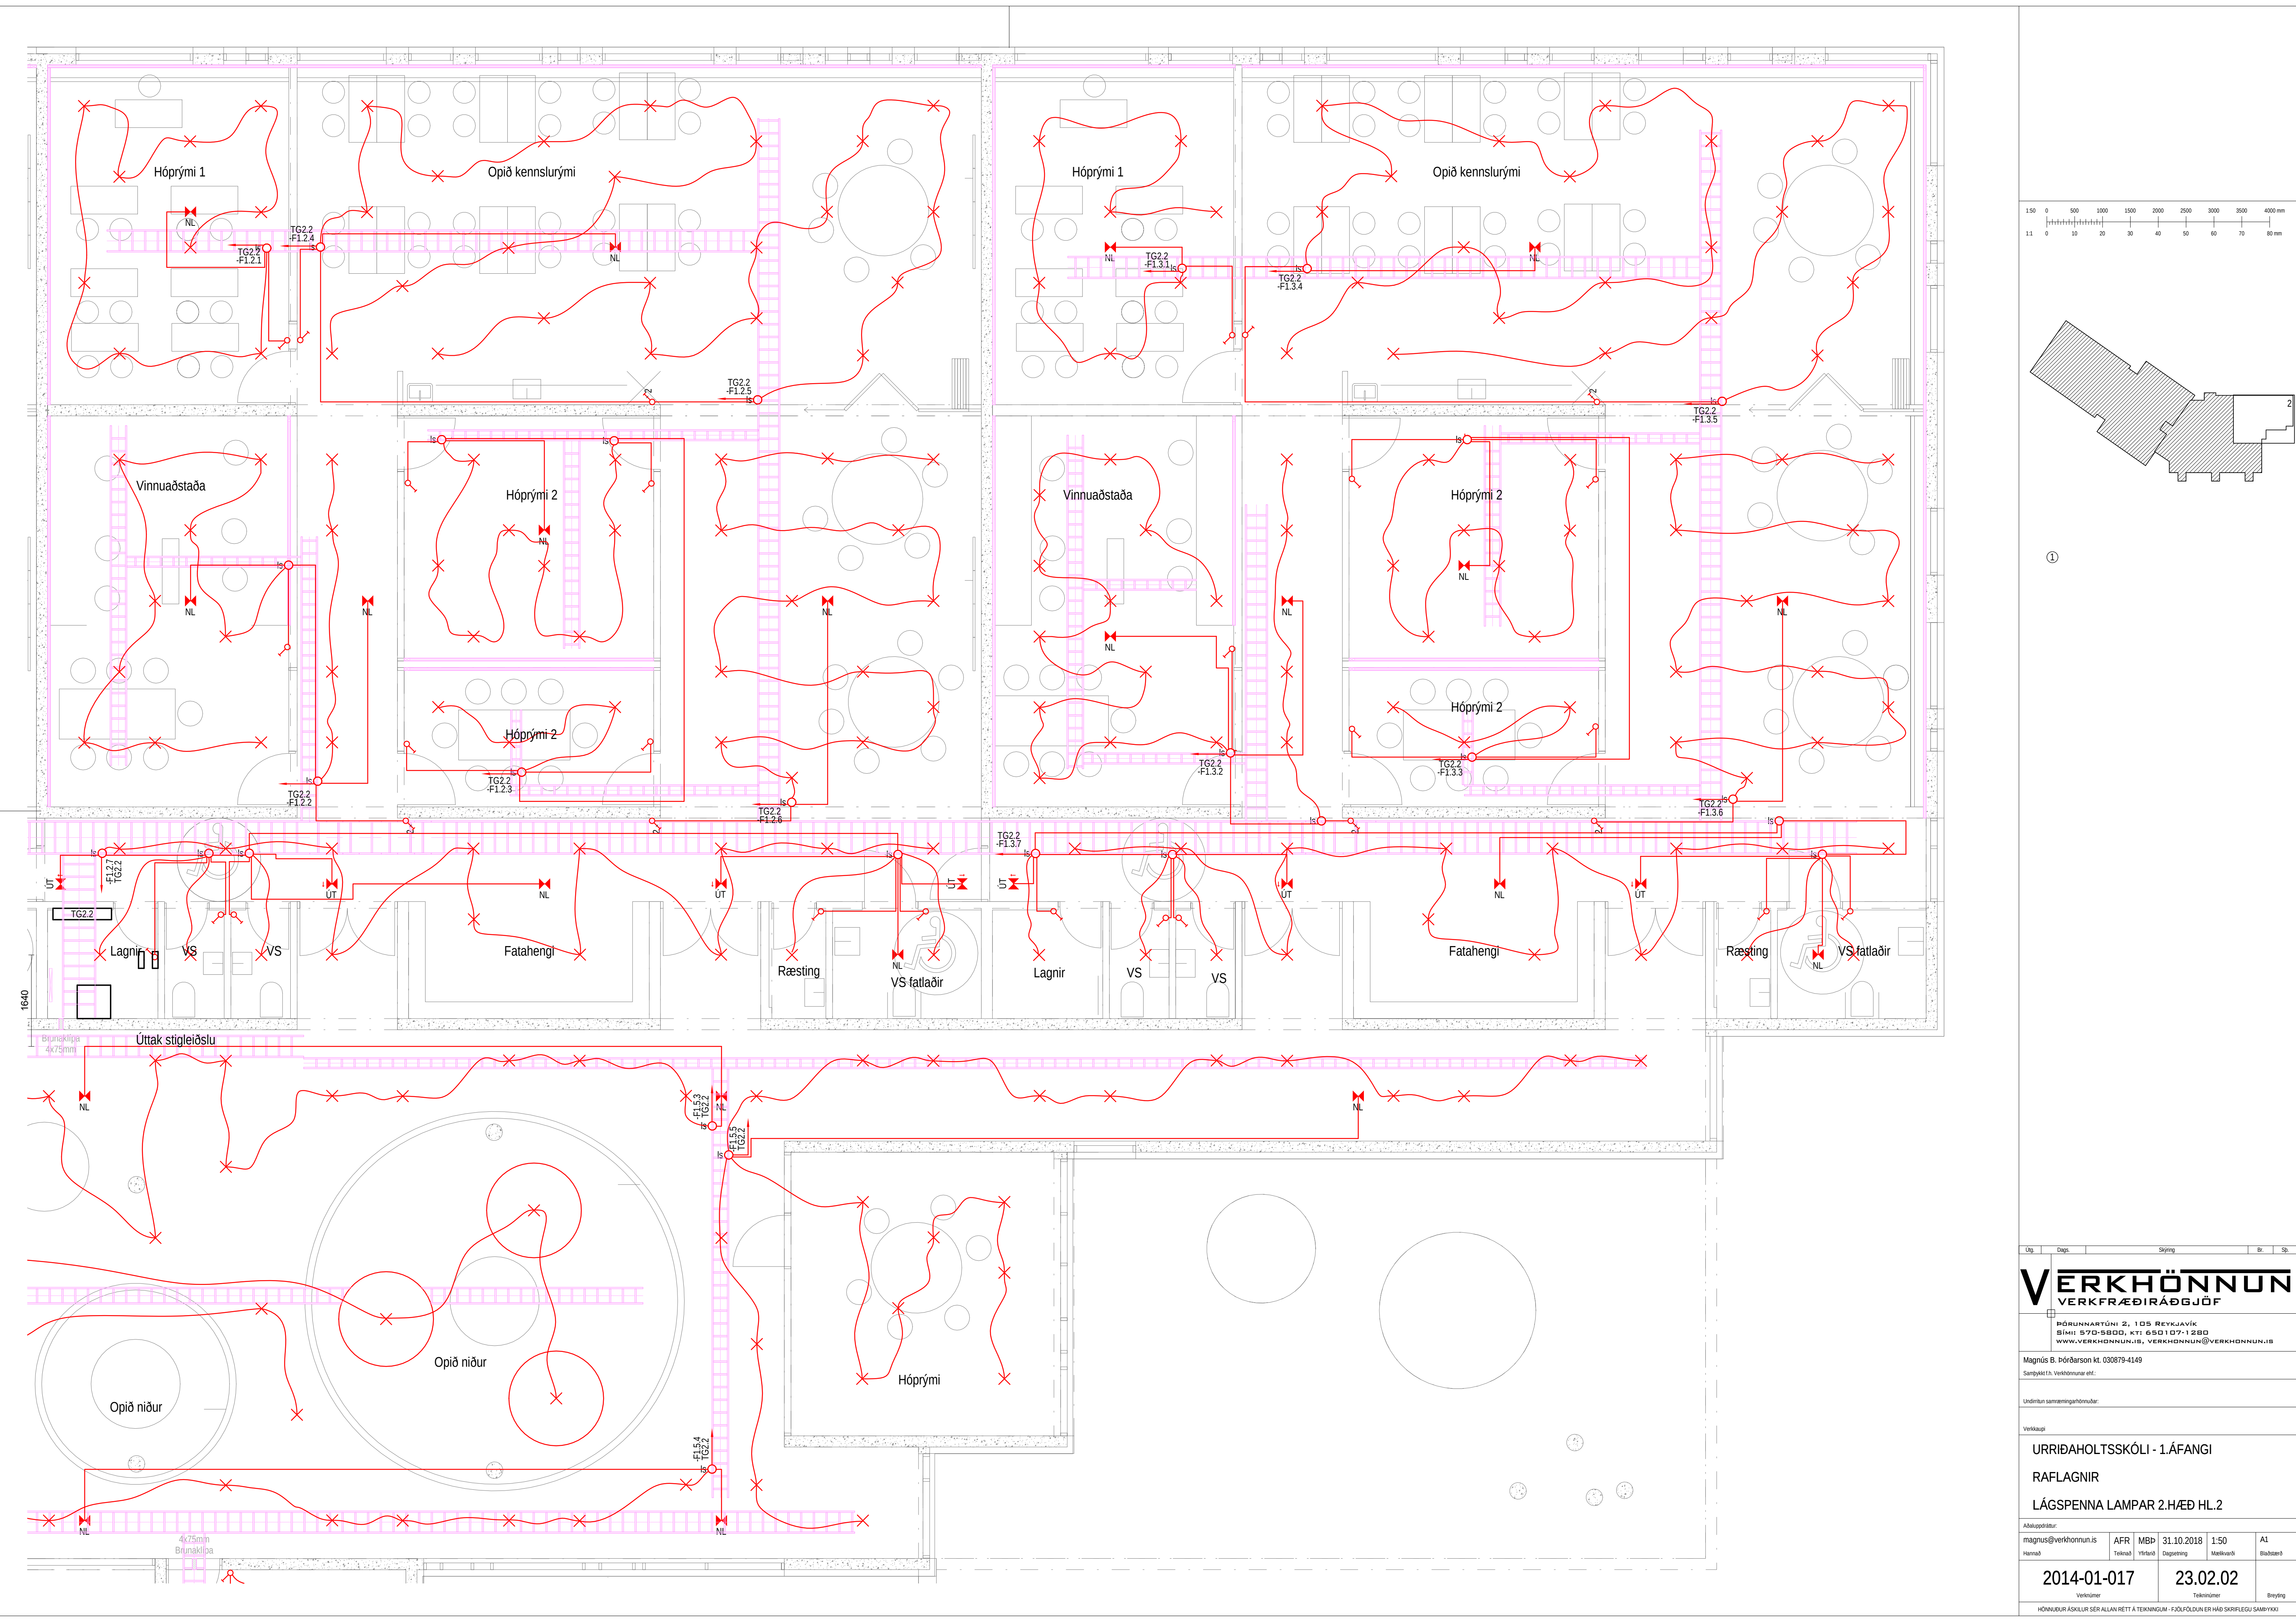

①

Úg.	Dag.	Skyg.	Br.	Sp.
-----	------	-------	-----	-----

VERKHÖNNUN
VERKFRÆÐIRÁÐGGJÖF

HÖRUNNARTÚNI 2, 105 REYKJAVÍK
Sími: 570-5800, KT: 6501 07-1280
WWW.VERKHÖNNUN.IS, VERKHÖNNUN@VERKHÖNNUN.IS

Magnús B. Þórðarson kt. 030879-4149
Samþykkt h. Verkhönnun eft.:

Undirritun samþættingarhönnuðar:

Verkeign:


URRÍÐAHOILTSSKÓLI - 1.ÁFANGI
RAFLAGNIR
LÁGSPENNA LAMPAR 2.HÆÐ HL.2


Aðaluppdráttur:	AFR	MBD	31.10.2018	1:50	A1
magnus@verkhonnun.is	Teknað	Virtuð	Dagsetning	Merkivarið	Bláðráð
Hanna					

2014-01-017 23.02.02

Verkhönnun Verkhönnun Teknúmer Verkhönnun Breyting

HÖNNUNUR ÁSKILUR SÉR ALLAN RÉTT A TEKNINGUM - FÖLUFÖLUN ER HÁÐ SKRIFLEGU SAMÞYKKI

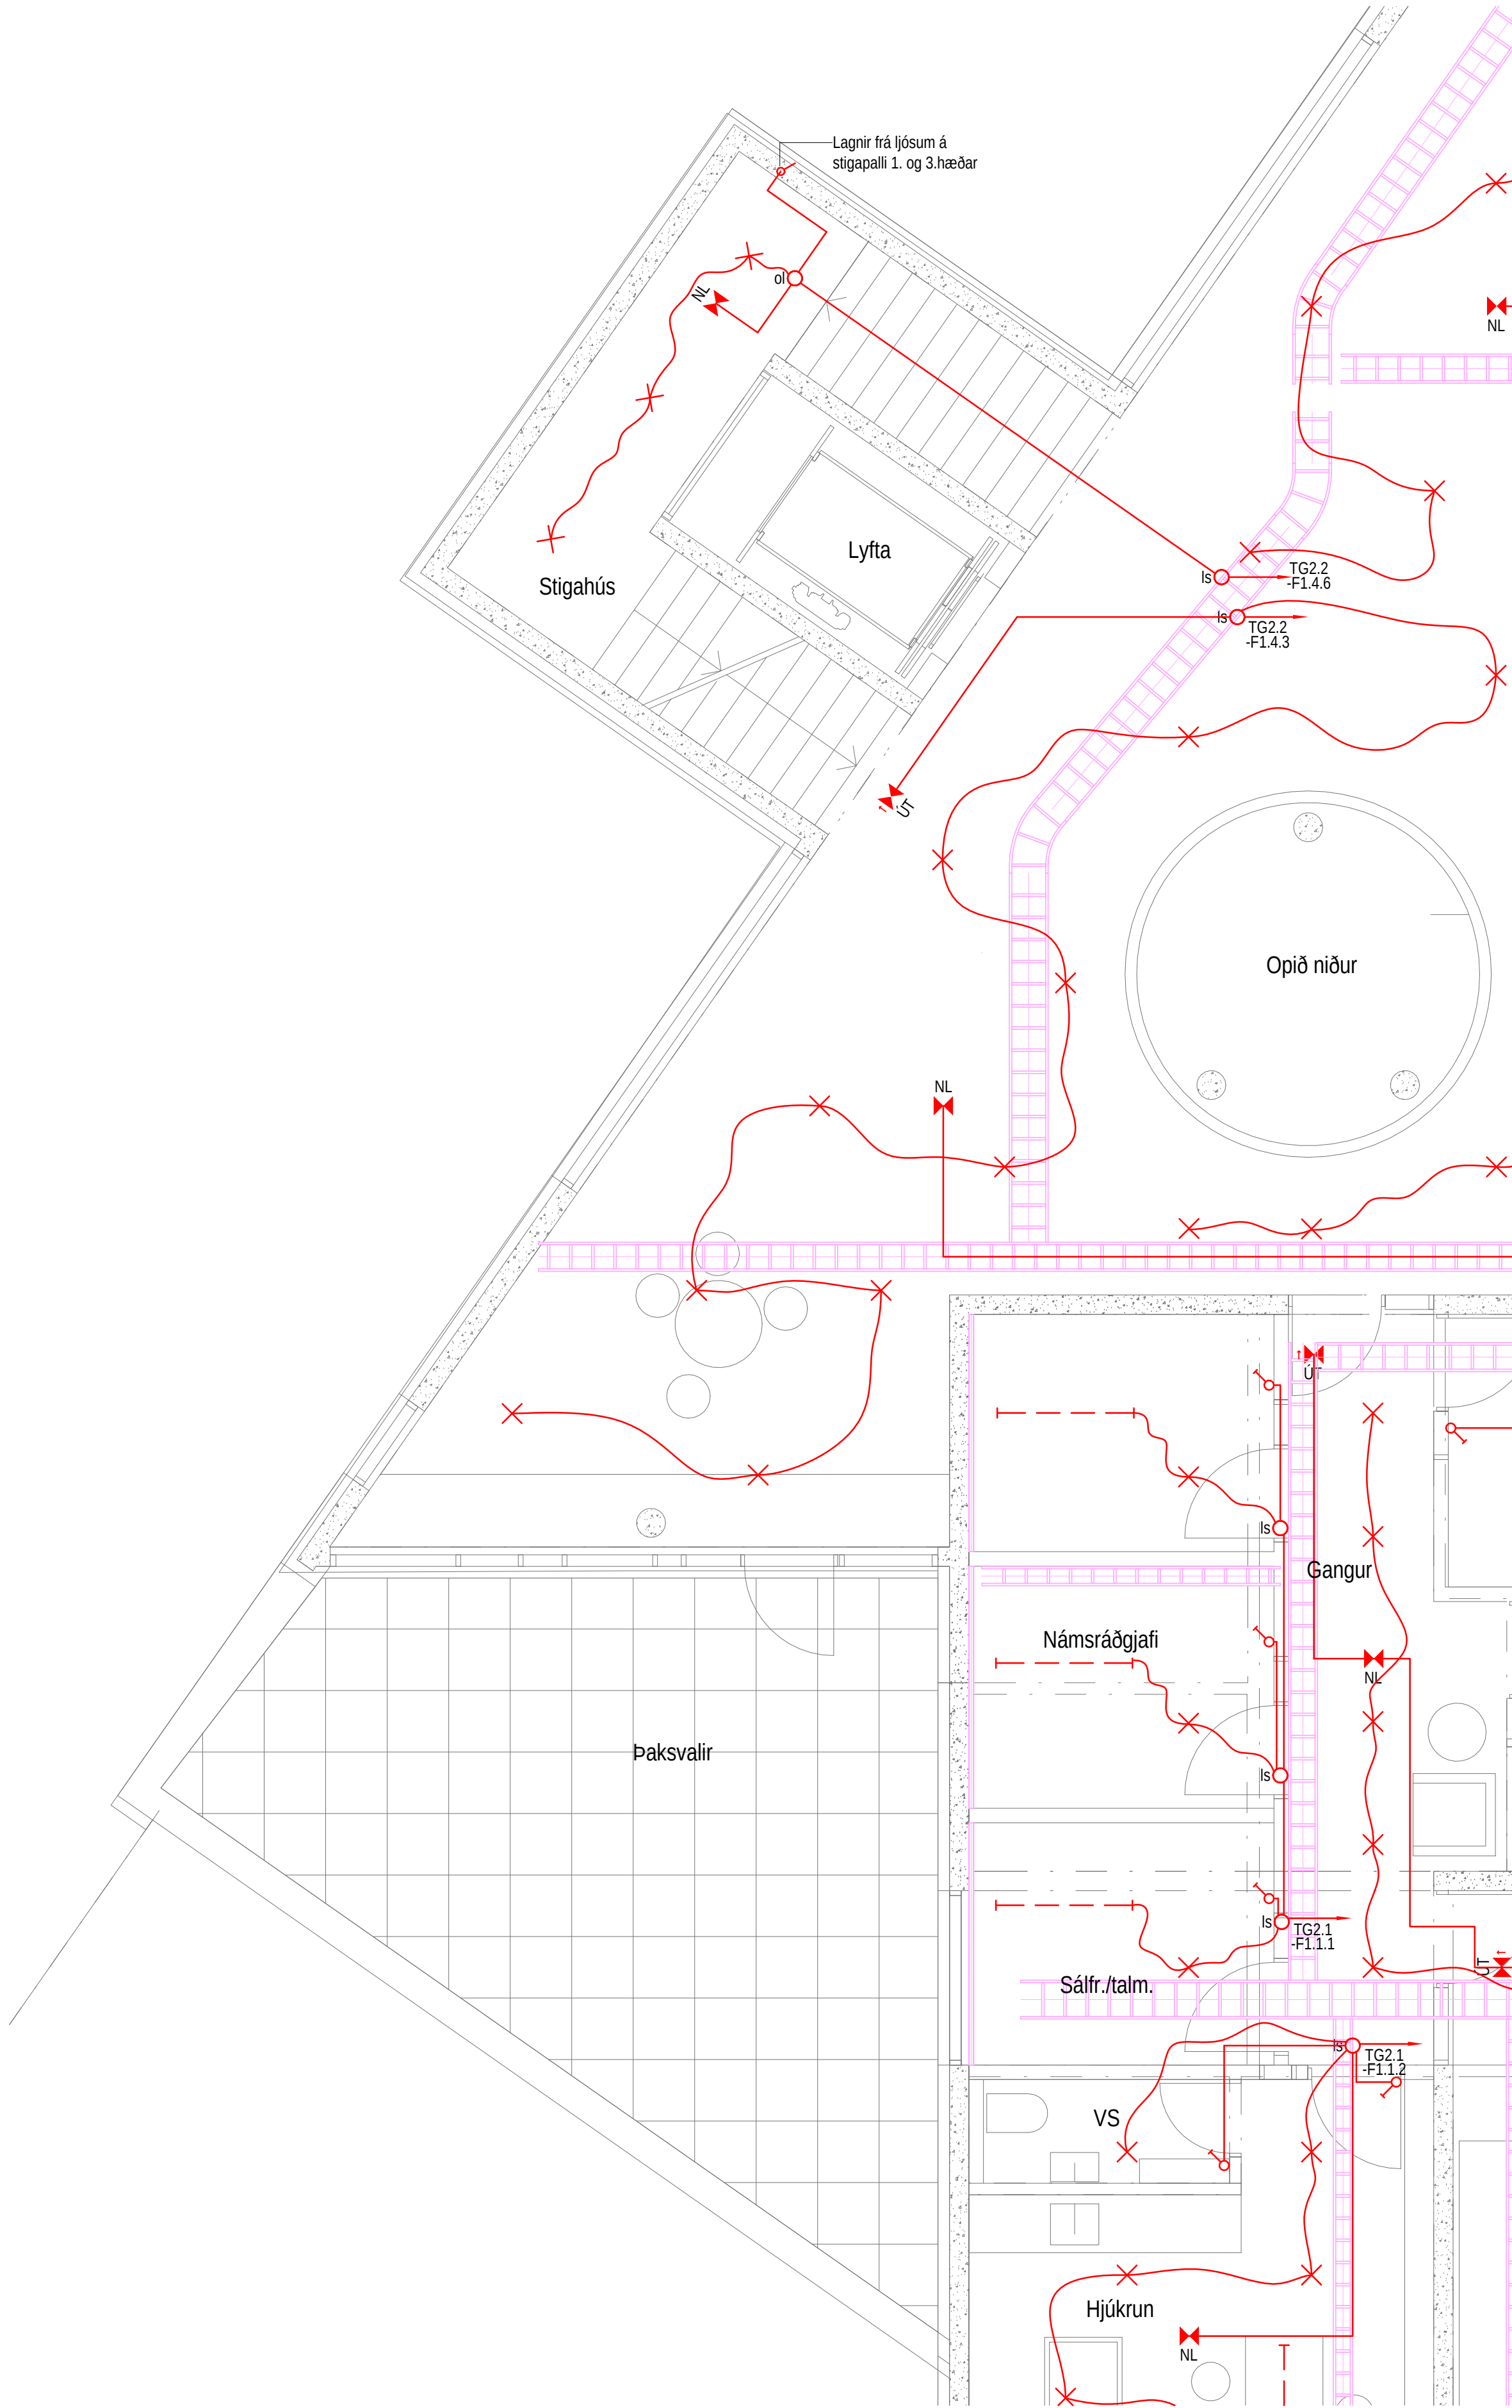

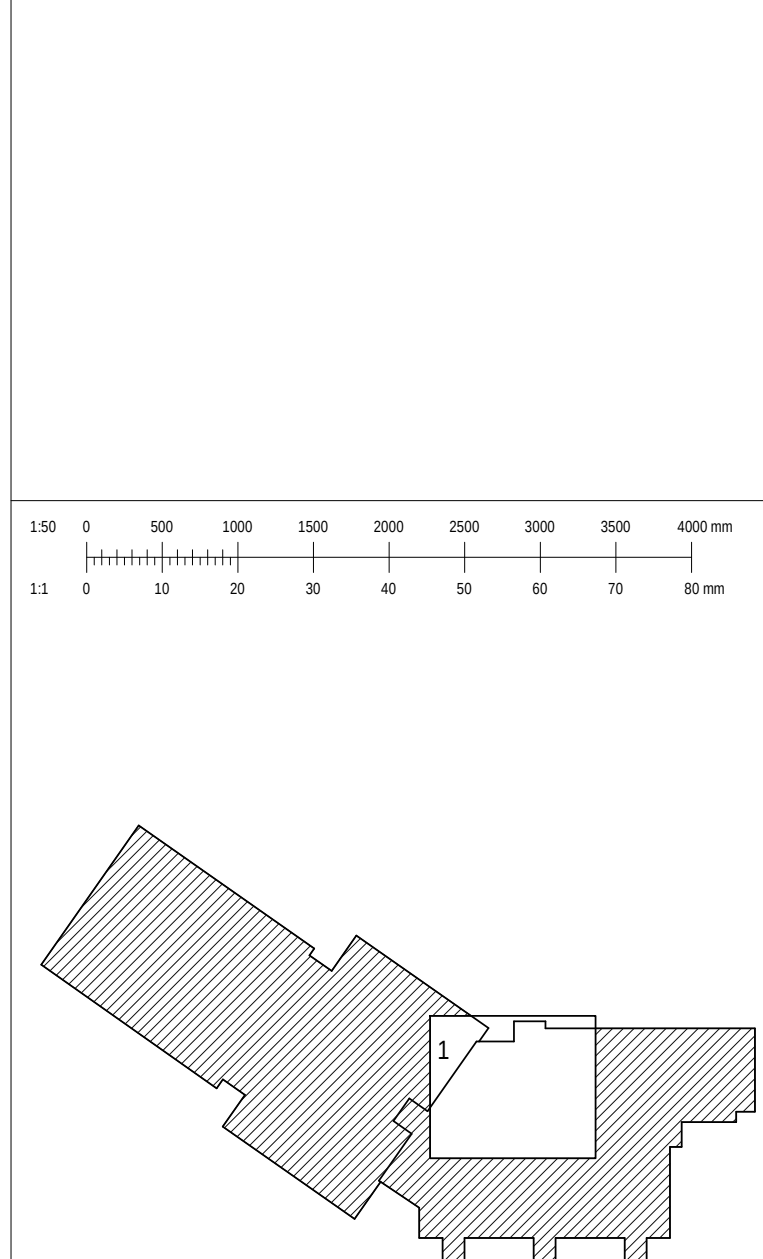

B	31.10.2018	Tekning uppfærð vegna útbús Óðs			AFR	MBP
Ög	Dag.	Sýning			Fr.	Sö.

V

VERKHÖNNUN

VERKFRÆÐIRÁÐGÖUF

VERKFRÆÐIRÁÐGÖUF

ÞÓRUNNARTÚNI, 2, 105 REYKJAVÍK

SÍMÍ: 570-5880, KTF: 650 077-1280

WWW.VERKHONNUN.IS, VERKHONNUN@VERKHONNUN.IS




Magnús B. Þóðarson ktf. 030879-4149
Samtykt í: Verkhönnun ehf.
Undirritað samþemngarhönnuð:
Verkaug:

URRIDAHOLTSSKÓLI - 1.ÁFANGI





RAFLAGNIR

LÁG- OG SMÁSPENNA KJALLARI HL.1

Aðlaggðir:					
hnet@verkhonnun.is	GÖJ	MBP	03.07.2017	1:50	A1
Gretta	Tékkat	Vífard	Dagsetning	Meðfarir	Blasískt
2014-01-017	24.00.01			B	
Veiknúmer			Teknínúmer		Breyting
HÖNNUÐUR AKSILUR SÉR ALLAN RÉTT Á TEKINGUNUM - FÖLJÖÐLUN ER HAF SKRIFLEGS SAMÞYKKI					

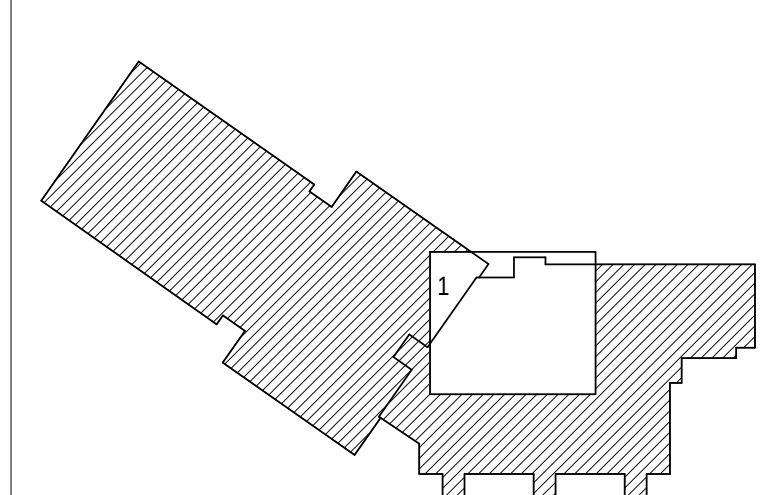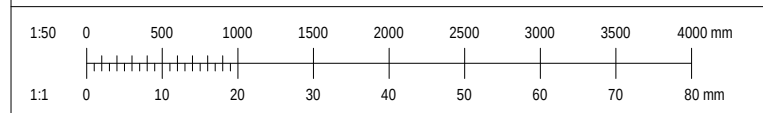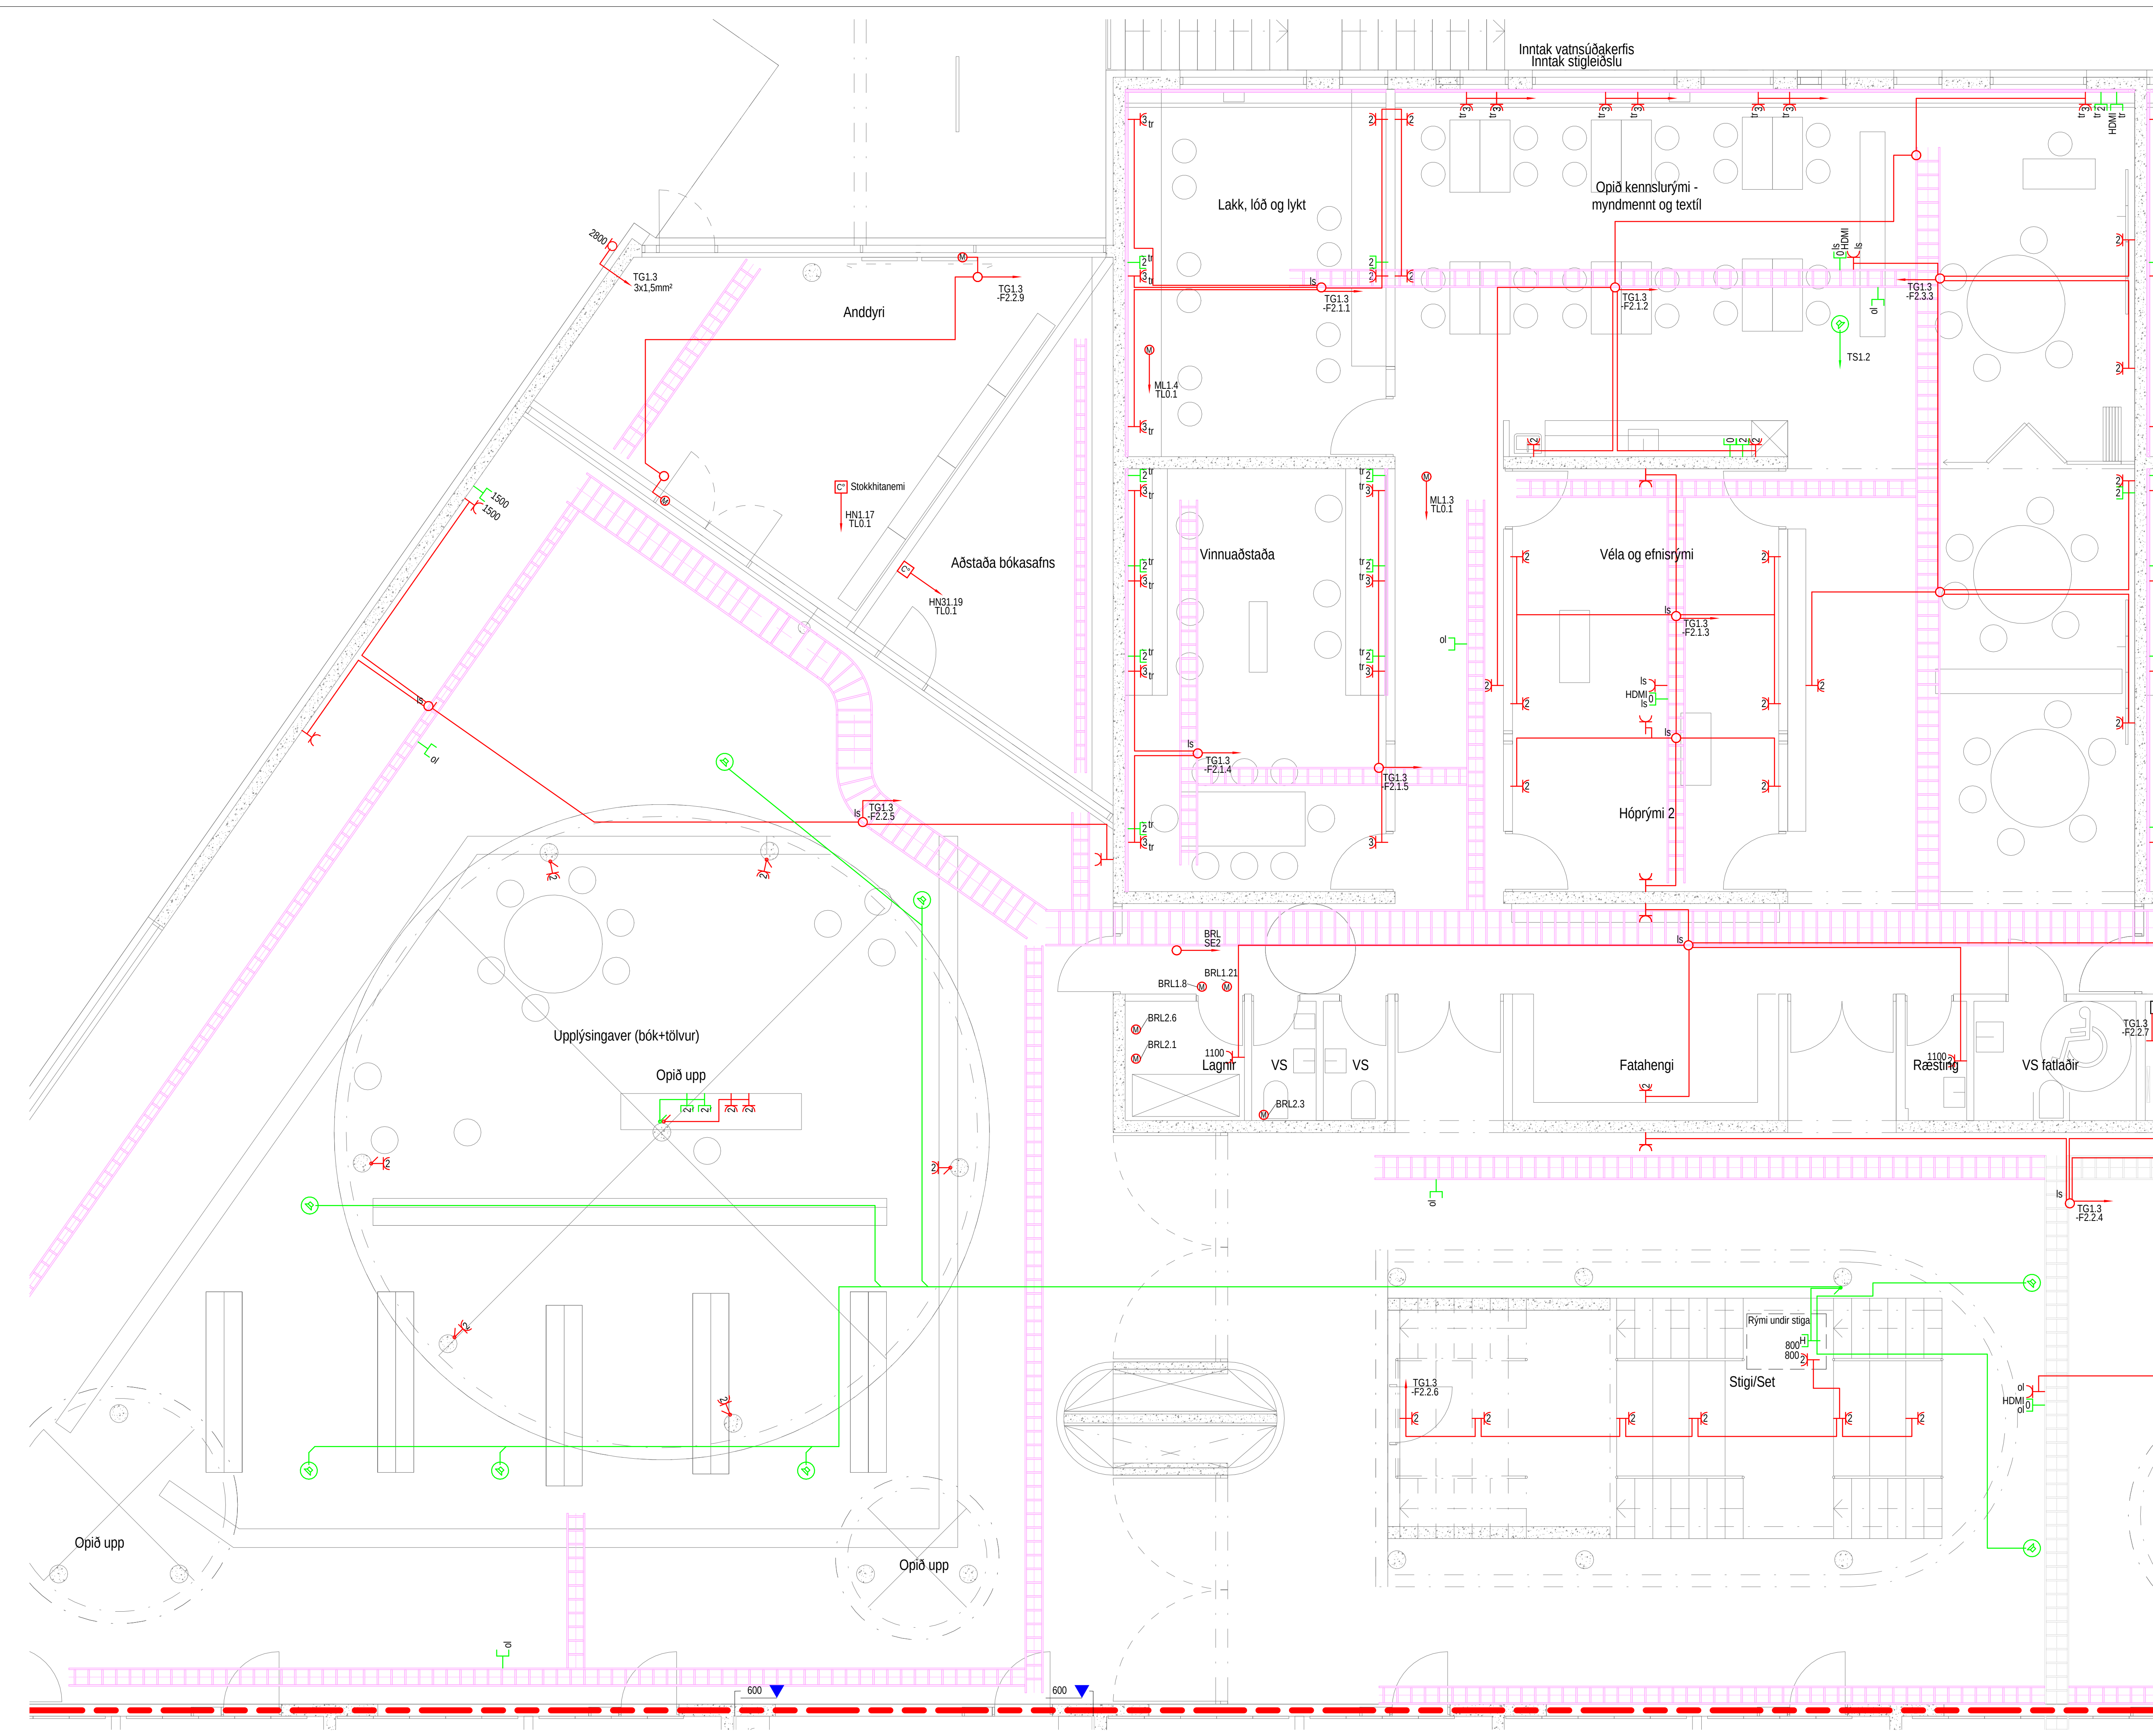

Útg.	Dag.	Sýning	Br.	Sp.
VERKHÖNNUN VERKFRÆÐIRÁÐGGJÖF				
HÖRUNNARTÚNI 2, 105 REYKJAVÍK Sími: 570-5800, KT: 650107-1280 WWW.VERKHÖNNUN.IS, VERKHÖNNUN@VERKHÖNNUN.IS				
Magnús B. Þórðarson kt. 030879-4149 Samþykkt h. Verkhönnun ehf.				
Undirritun samþættingarhönnuðar:				
Verkskipti				
URRÍÐAHOLOTSSKÓLI - 1.ÁFANGI				
RAFLAGNIR				
LÁG- OG SMÁSPENNA 1.HÆÐ HL.1				
Aðaluppdráttur:				
gretar@verkhonnun.is	GÖJ	MBÞ	31.10.2018	1:50
Hanna	Teknað	Virtuð	Dagsetning	Mælikvarði
2014-01-017		24.01.01		
Verkskiptur		Töknúmer		Breyting
HÖNNUÐUR ÁSKILUR SÉR ALLAN RÉTTI A TÆKNINGUM - FÖLJÓÐUN ER HÁÐ SKRIFLEGU SAMÞYKKI				

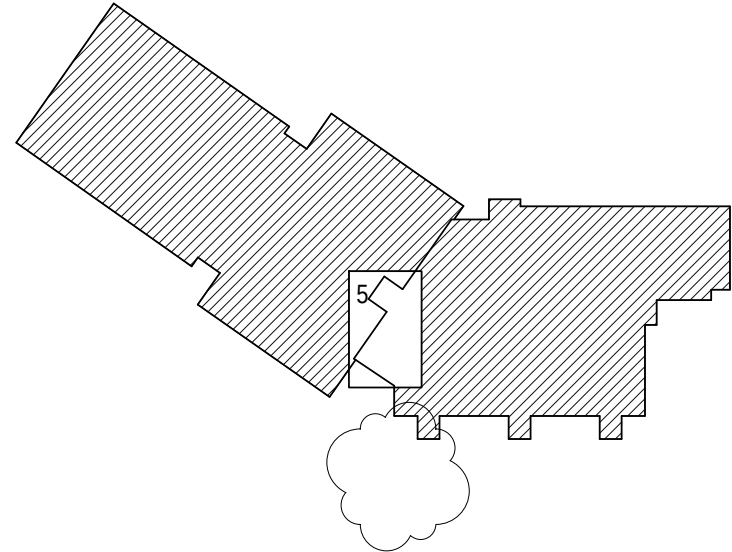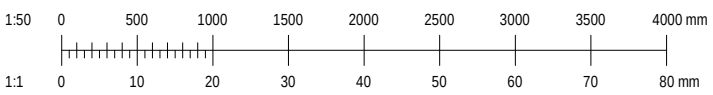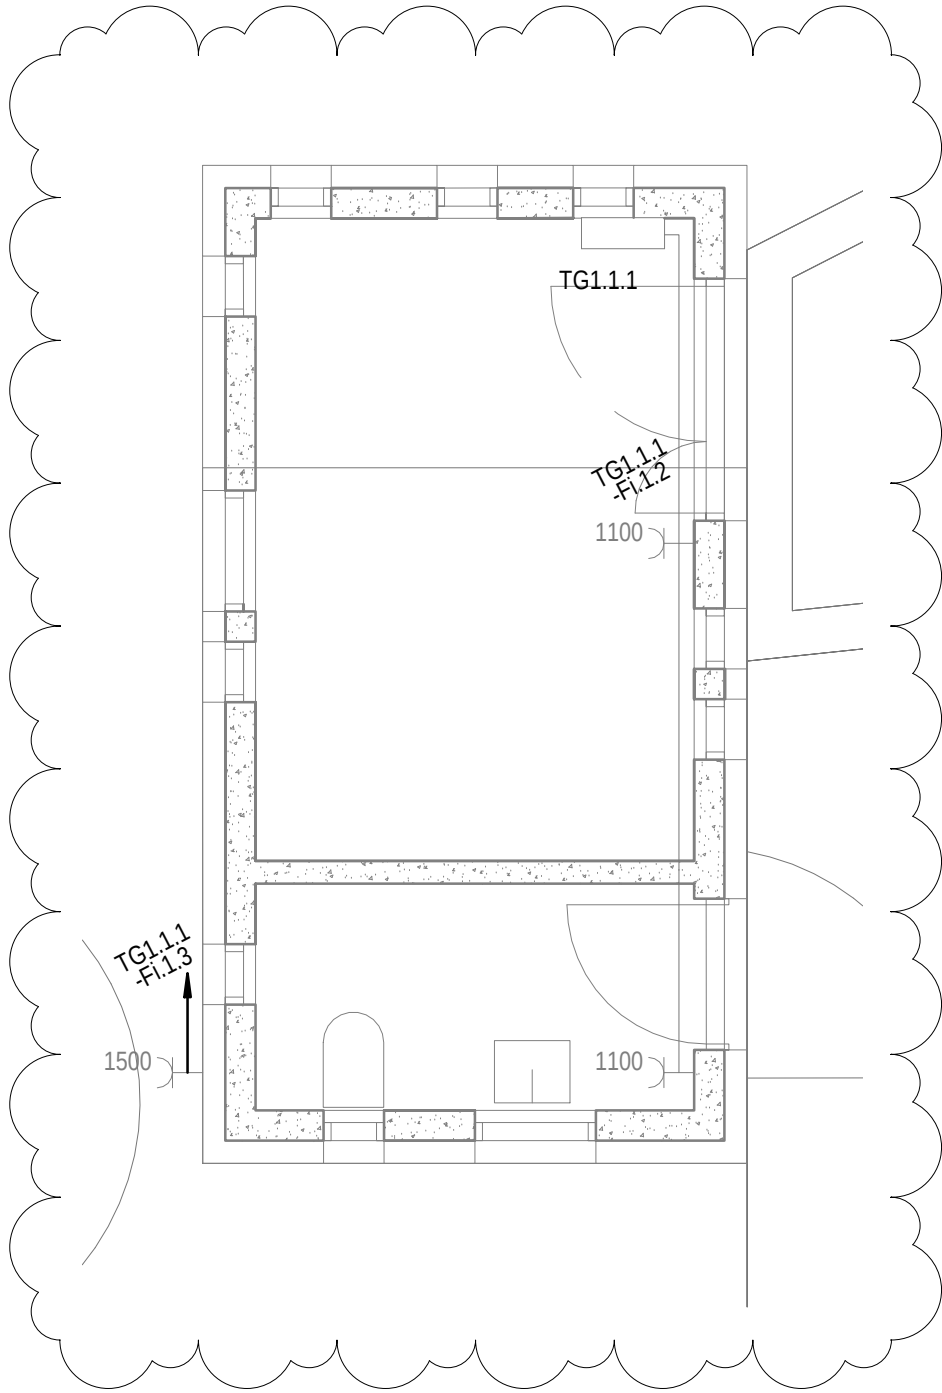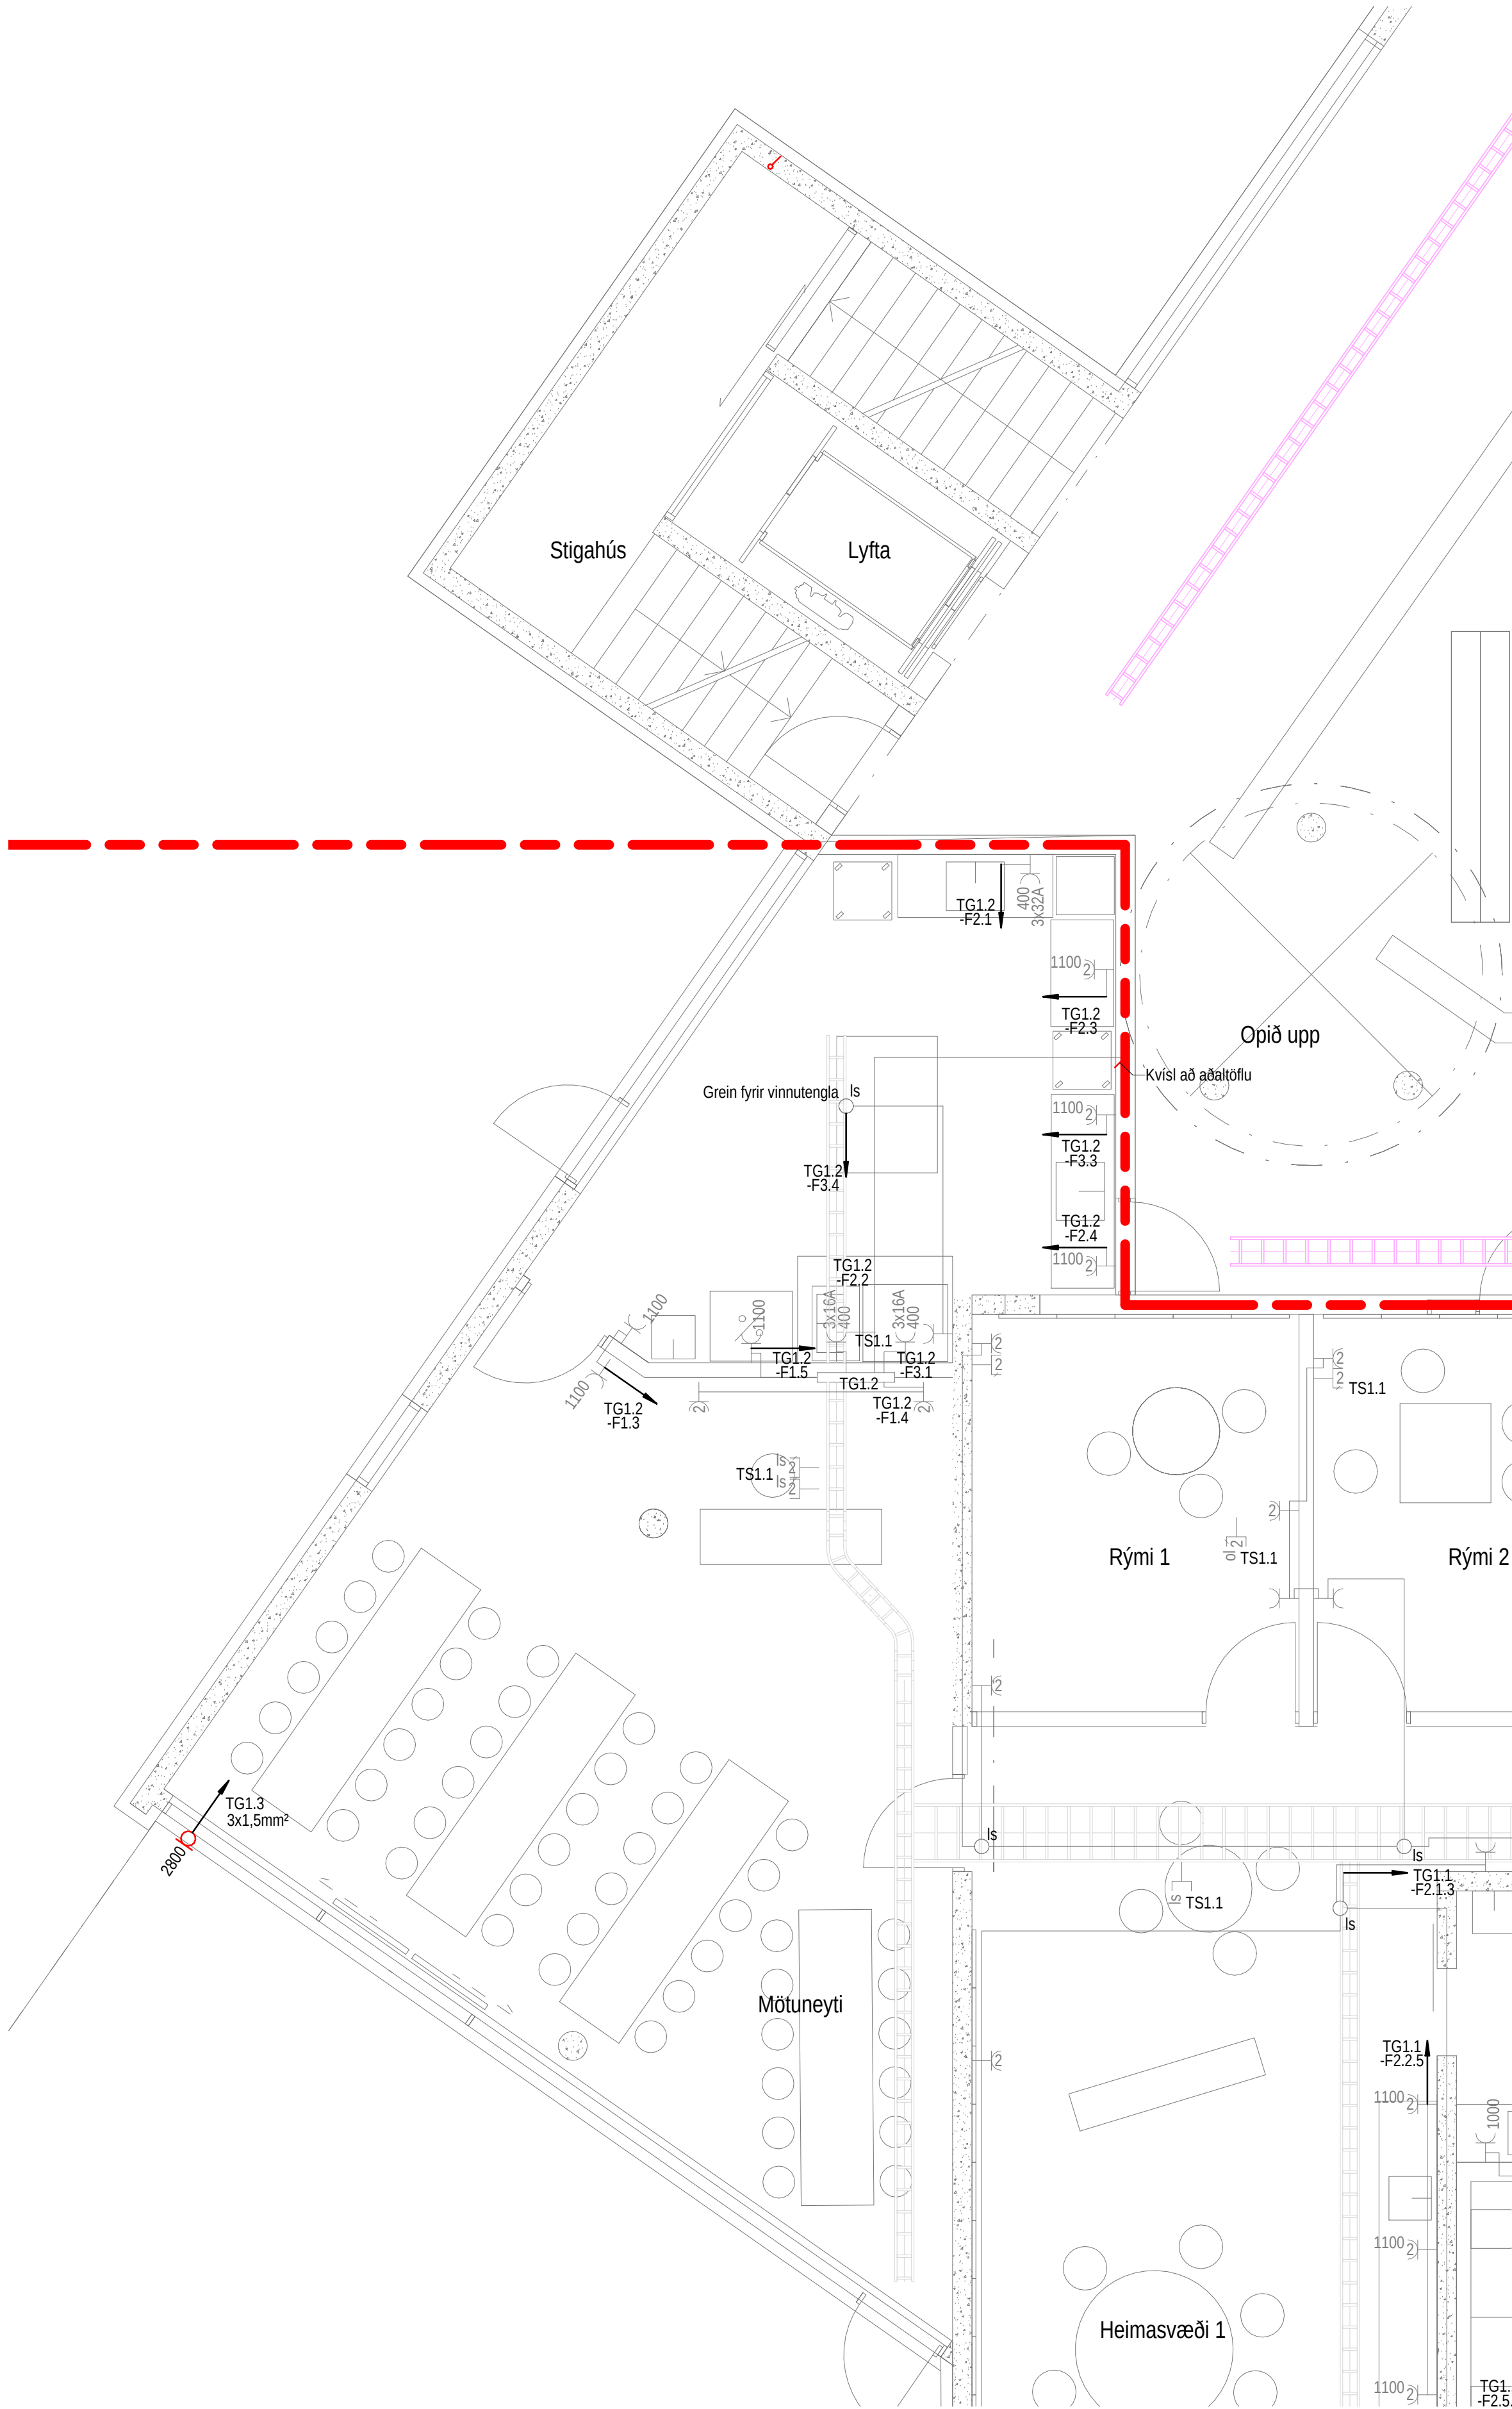

① Svört tákn og línur tákna það sem þegar hefur verið framkvæmt. Rauð brotalína afmarkar verkmörk útbóðs.

D	31.10.2018	Tekning upplærð vegna Útbóðs 05	AFR	MBP
C	25.04.2018	Rafmagn í skúr á lög	SEL	GOJ
B	29.01.2018	Bæta við tölvutenglum og AK	GOJ	MBP
Úg.	Dag.	Sýning	St.	Sp.

VERKHÖNNUN
VERKFRÆÐIRÁÐGGJÖF

HÖRUNNARTÚNI 2, 105 REYKJAVÍK
Sími: 570-5800, KT: 650107-1280
WWW.VERKHÖNNUN.IS, VERKHÖNNUN@VERKHÖNNUN.IS

Magnús B. Þórðarson kt. 030879-4149
Samþykkt h. Verkhönnun ehf.

Undirritun samþættingarhönnuðar:

Verkeign:

URRÍÐAHOULTSSKÓLI - 1.ÁFANGI

RAFLAGNIR




LÁG- OG SMÁSPENNA 1.HÆÐ HL.5

Aðaluppdráttur:



gretar@verkhonnun.is	LSÖ	MBP	27.11.2017	1:50	A1
Hanna	Teknað	Virtuð	Dagsetning	Mælikvarði	Bláskafi

2014-01-017	24.01.05	D
Verkeign	Tekningur	Breyting

HÖNNUÐUR ÁSKILUR SÉR ALLAN RÉTT A TERNINGUM - FJÖLFÖLDUN ER HÁÐ SKRIFLEGU SAMÞYKKI

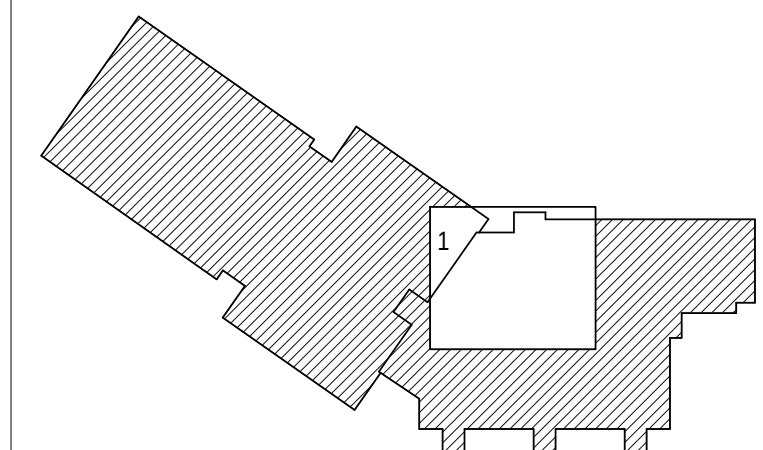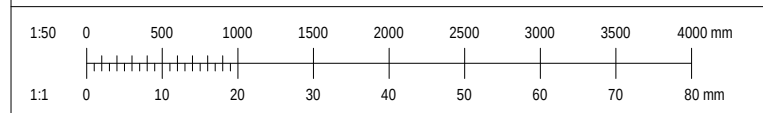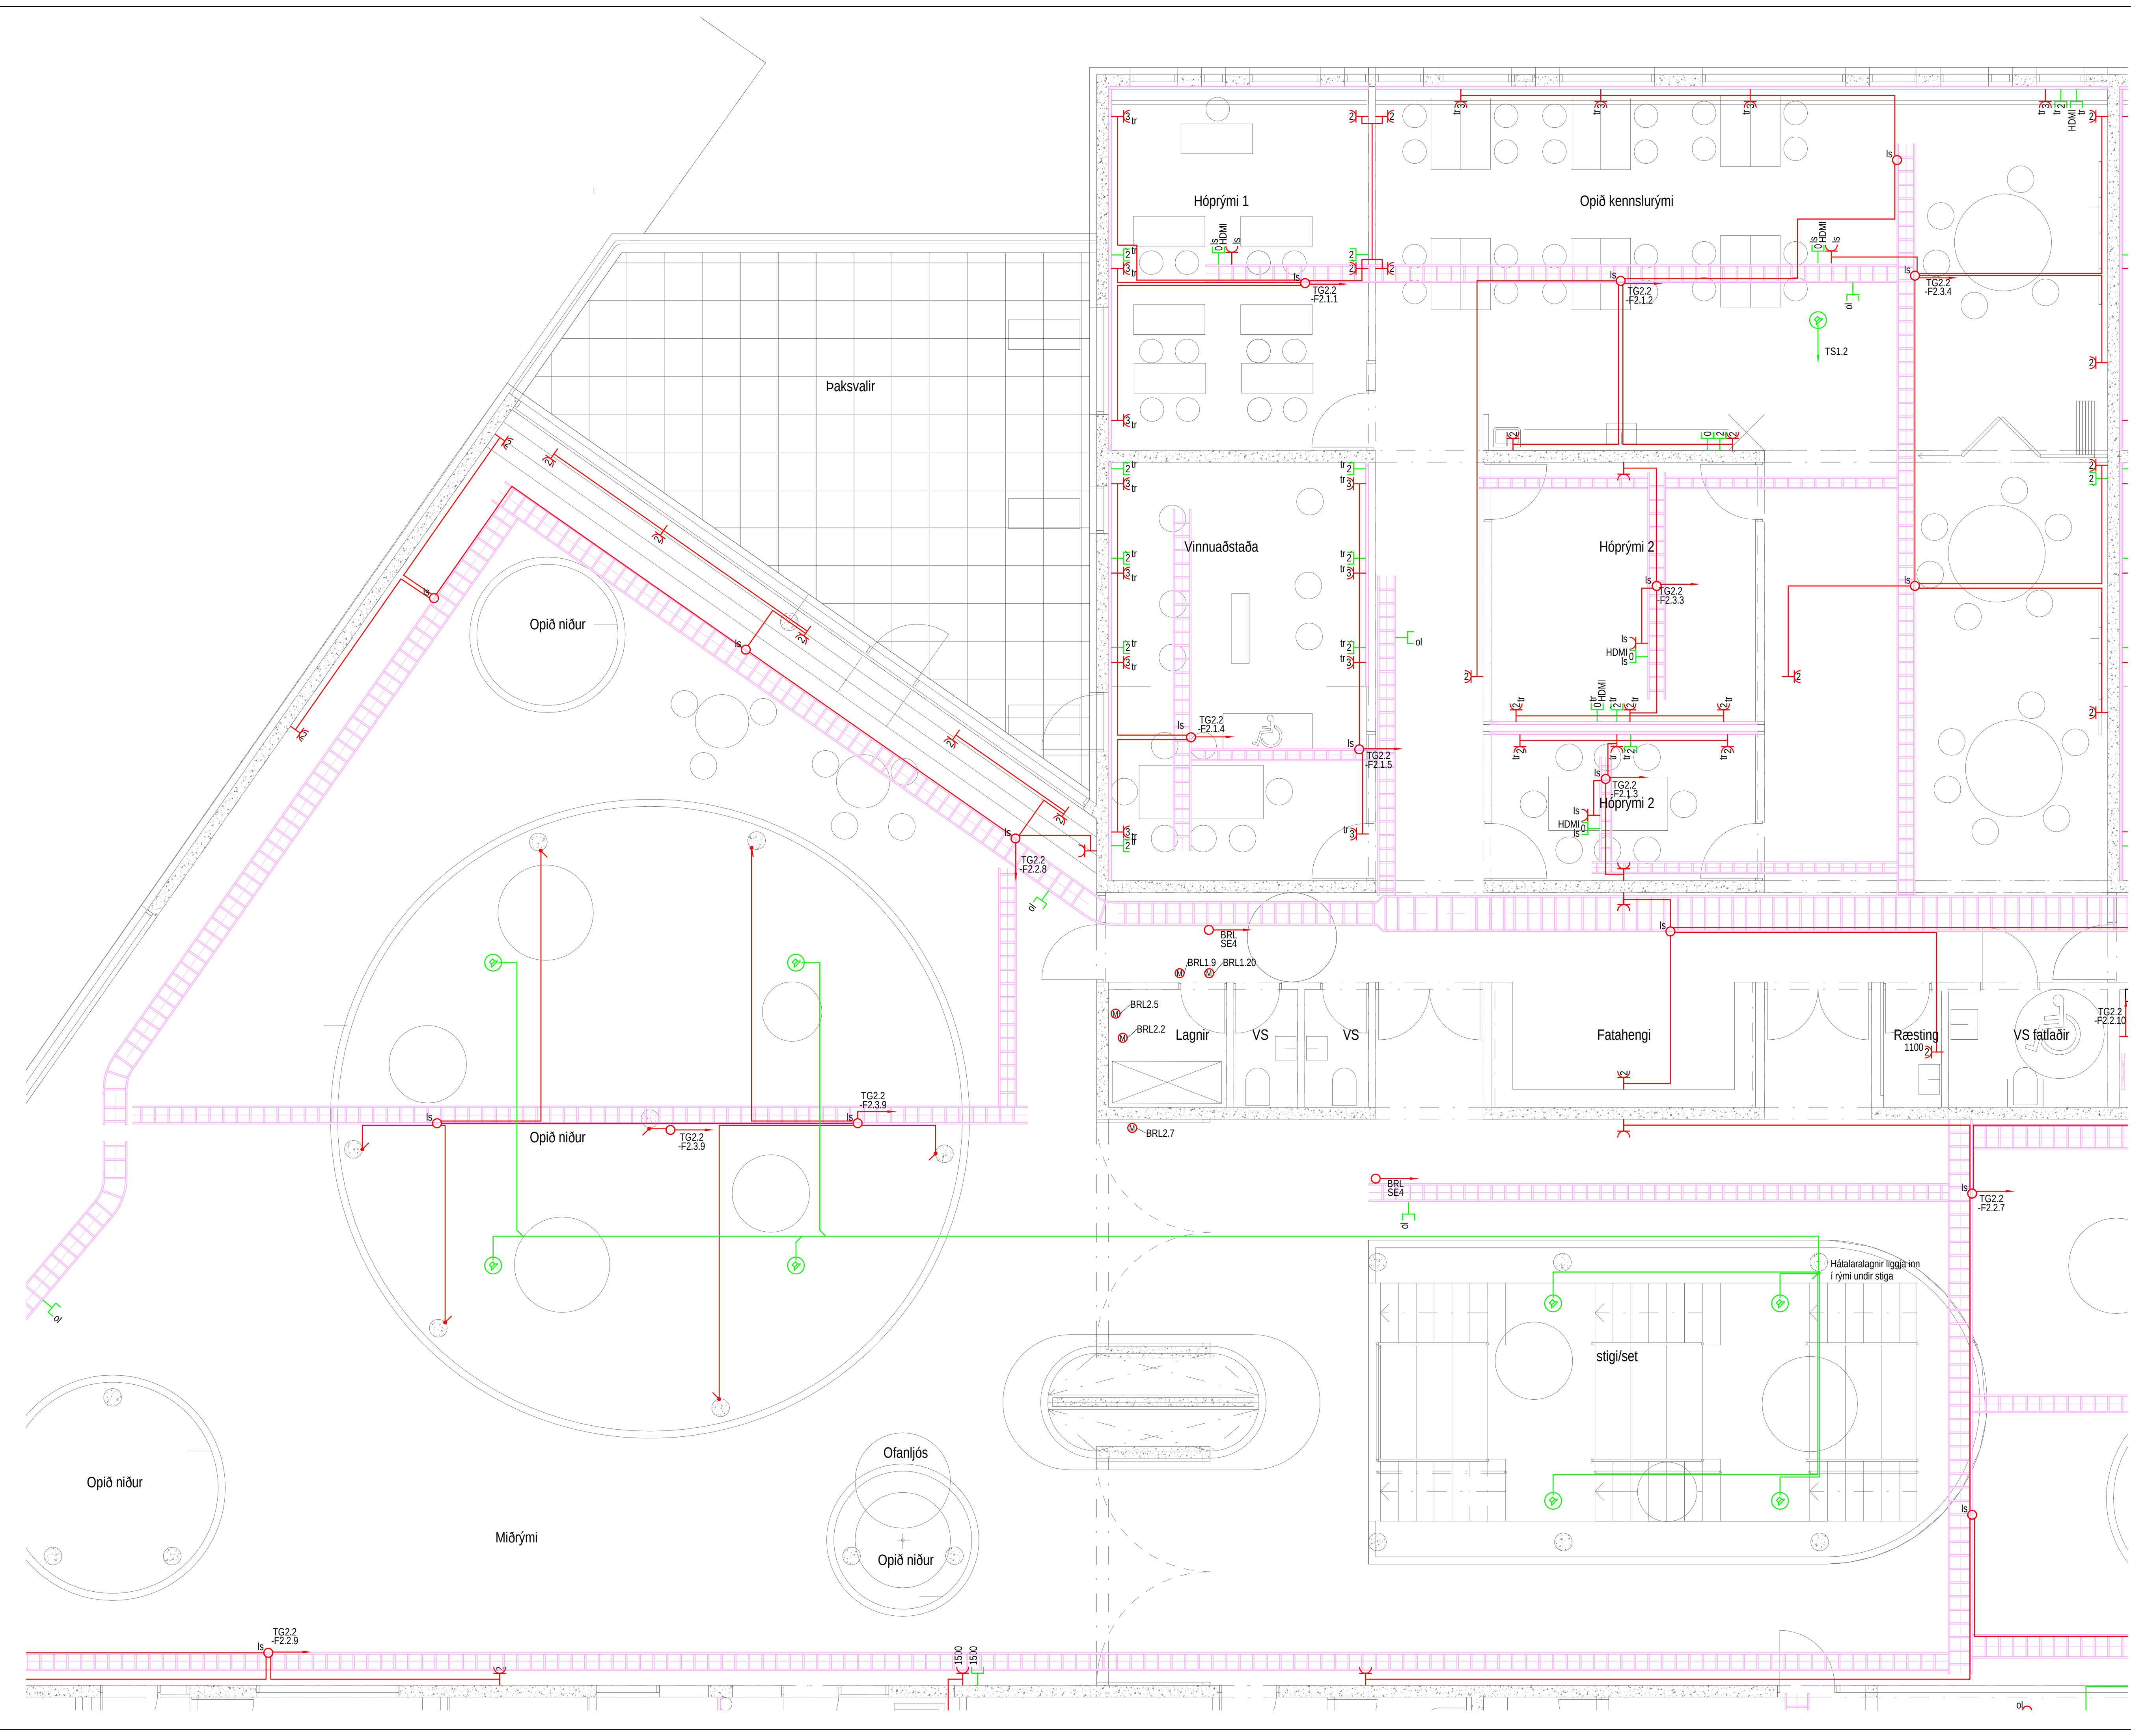

Útg.	Dag.	Sýning	Bl.	Sp.
VERKHÖNNUN VERKFRÆÐIRÁÐGGJÖF				
HÖRUNNARTÚNI 2, 105 REYKJAVÍK Sími: 570-5800, KT: 650107-1280 www.verkhonnun.is, VERKHÖNNUN@VERKHÖNNUN.IS				
Magnús B. Þórðarson kt. 030879-4149				
Samþykkt h. Verkhönnun ehf.:				
Undirritun samþættingarhönnuðar:				
Verkhönnun				
URRÍÐAHOILTSSKÓLI - 1.ÁFANGI				
RAFLAGNIR				
LÁG- OG SMÁSPENNA 2.HÆÐ HL.1				
Aðaluppdráttur:				
gretar@verkhonnun.is	GÖJ	MBÞ	31.10.2018	1:50
Hasnað	Teknað	Virtuð	Dagsetning	Mælikvarði
2014-01-017		24.02.01		A1
Verkhönnun		Teiknúmer		Breyting
HÖNNUÐUR ÁSKILUR SÉR ALLAN RÉTTI Á TEKNINGUM - FÖLUFÖLÐUN ER HÁÐ SKRIFLEGU SAMÞYKKI				

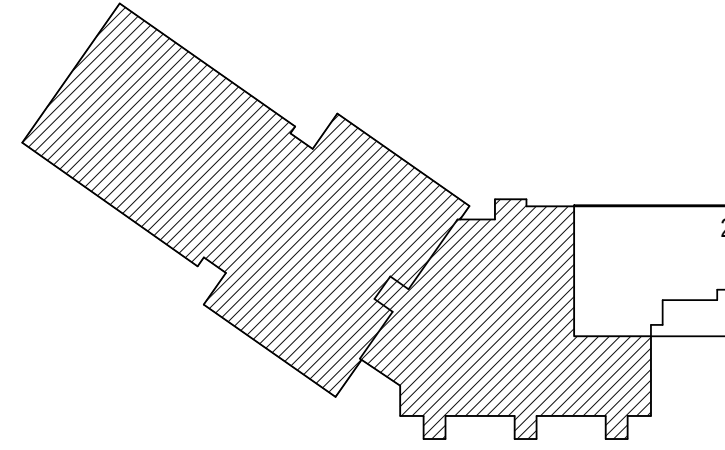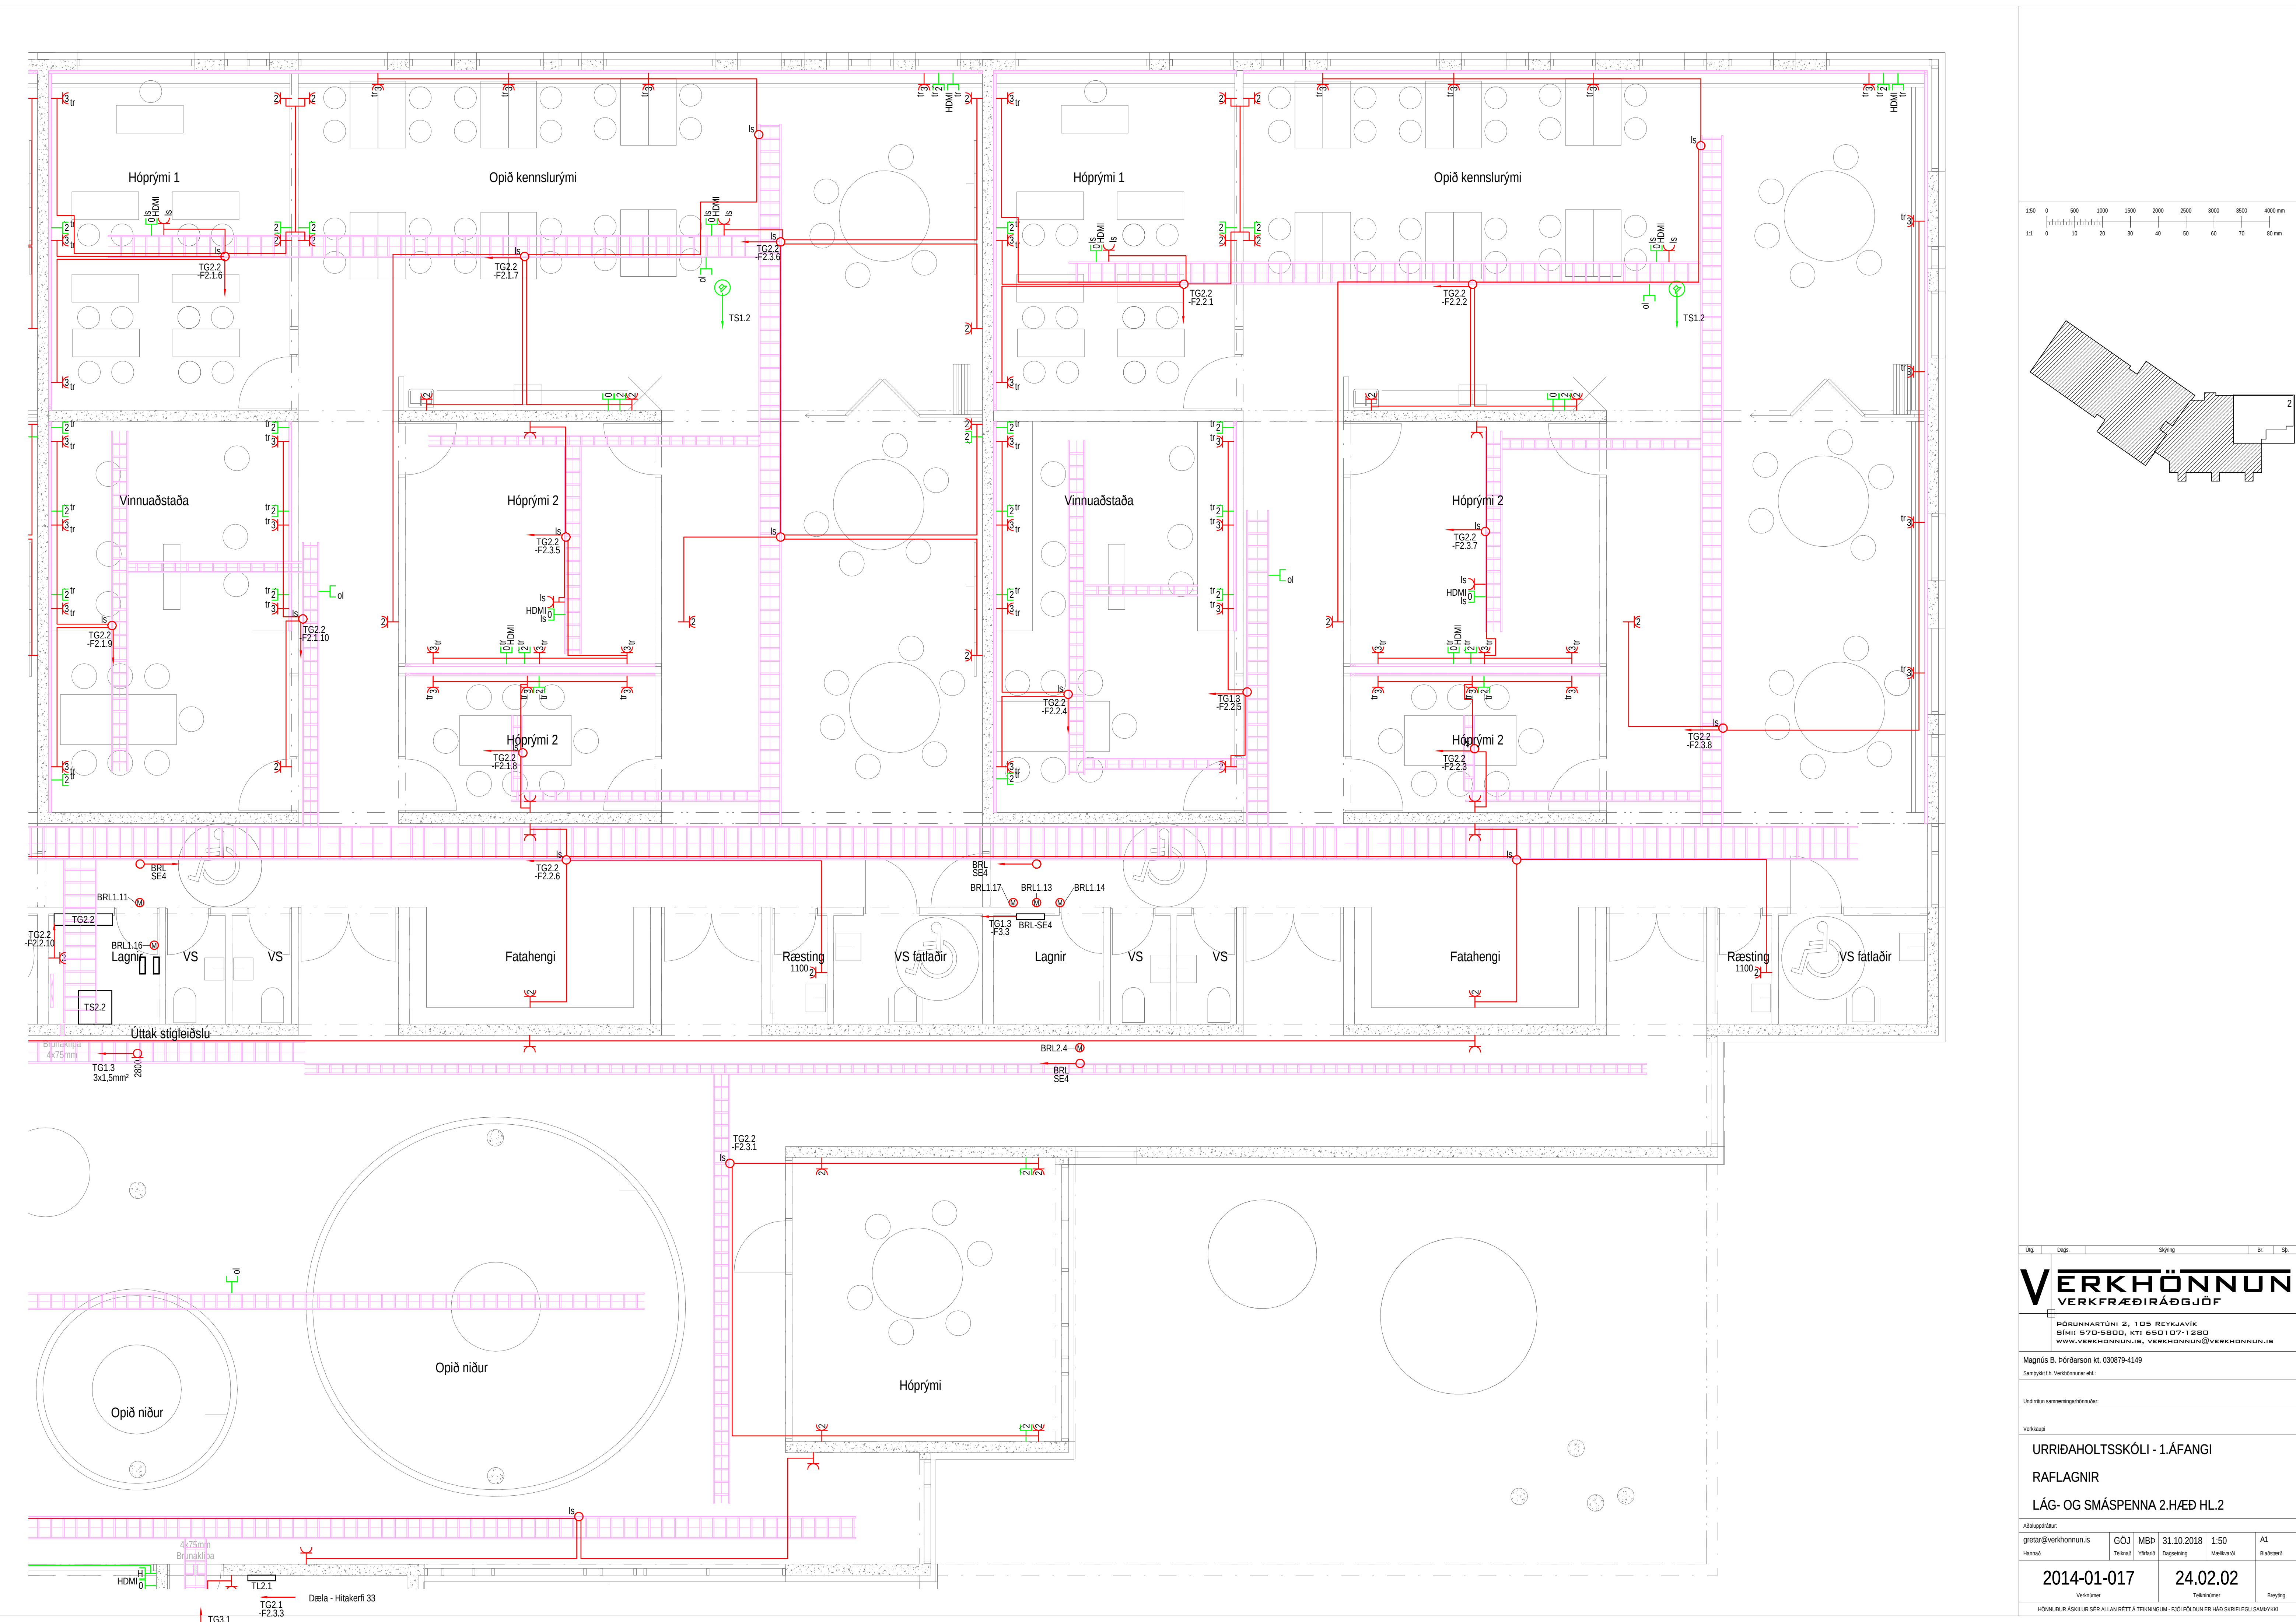

Útg.	Dag.	Skýring	Br.	Sp.
------	------	---------	-----	-----

VERKHÖNNUN
VERKFRÆÐIRÁÐGGJÖF

HÖRUNNARTÚNI 2, 105 REYKJAVÍK
Sími: 570-5800, KT: 650107-1280
WWW.VERKHÖNNUN.IS, VERKHÖNNUN@VERKHÖNNUN.IS

Magnús B. Þórðarson kt. 030879-4149
Samþykkt h. Verkhönnun ehf.:

Undirritun samþættingarhönnuðar:

Verkskipti

URRÍÐAHOILTSSKÓLI - 1.ÁFANGI

RAFLAGNIR

LÁG- OG SMÁSPENNA 2.HÆÐ HL.2

Aðskiptaður:



gretar@verkhonnun.is	GÖJ	MBÞ	31.10.2018	1:50	A1
Hanna	Teknað	Virtuð	Dagning	Meðkvæði	Bláðráð

2014-01-017



24.02.02

Verkhönnun ehf. Verkhönnun ehf. Verkhönnun ehf.

HÖNNUNUR ÁSKILUR SÉR ALLAN RÉTTI A TÆKNINGUM - FÖLÐUÐUR ER HÁÐ SKRIFLEGU SAMÞYKKI

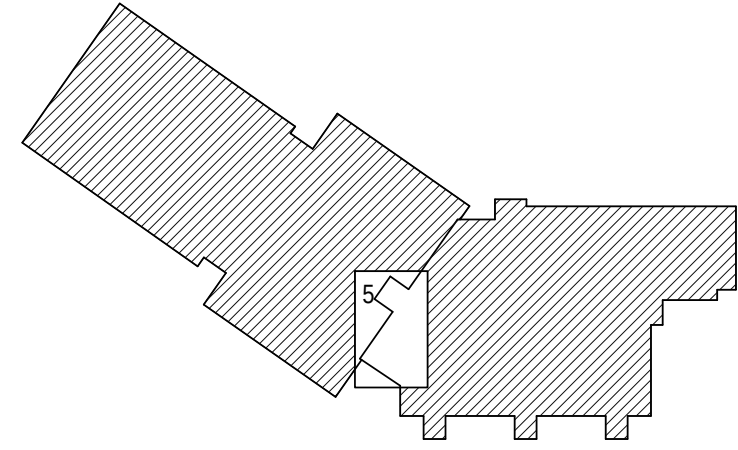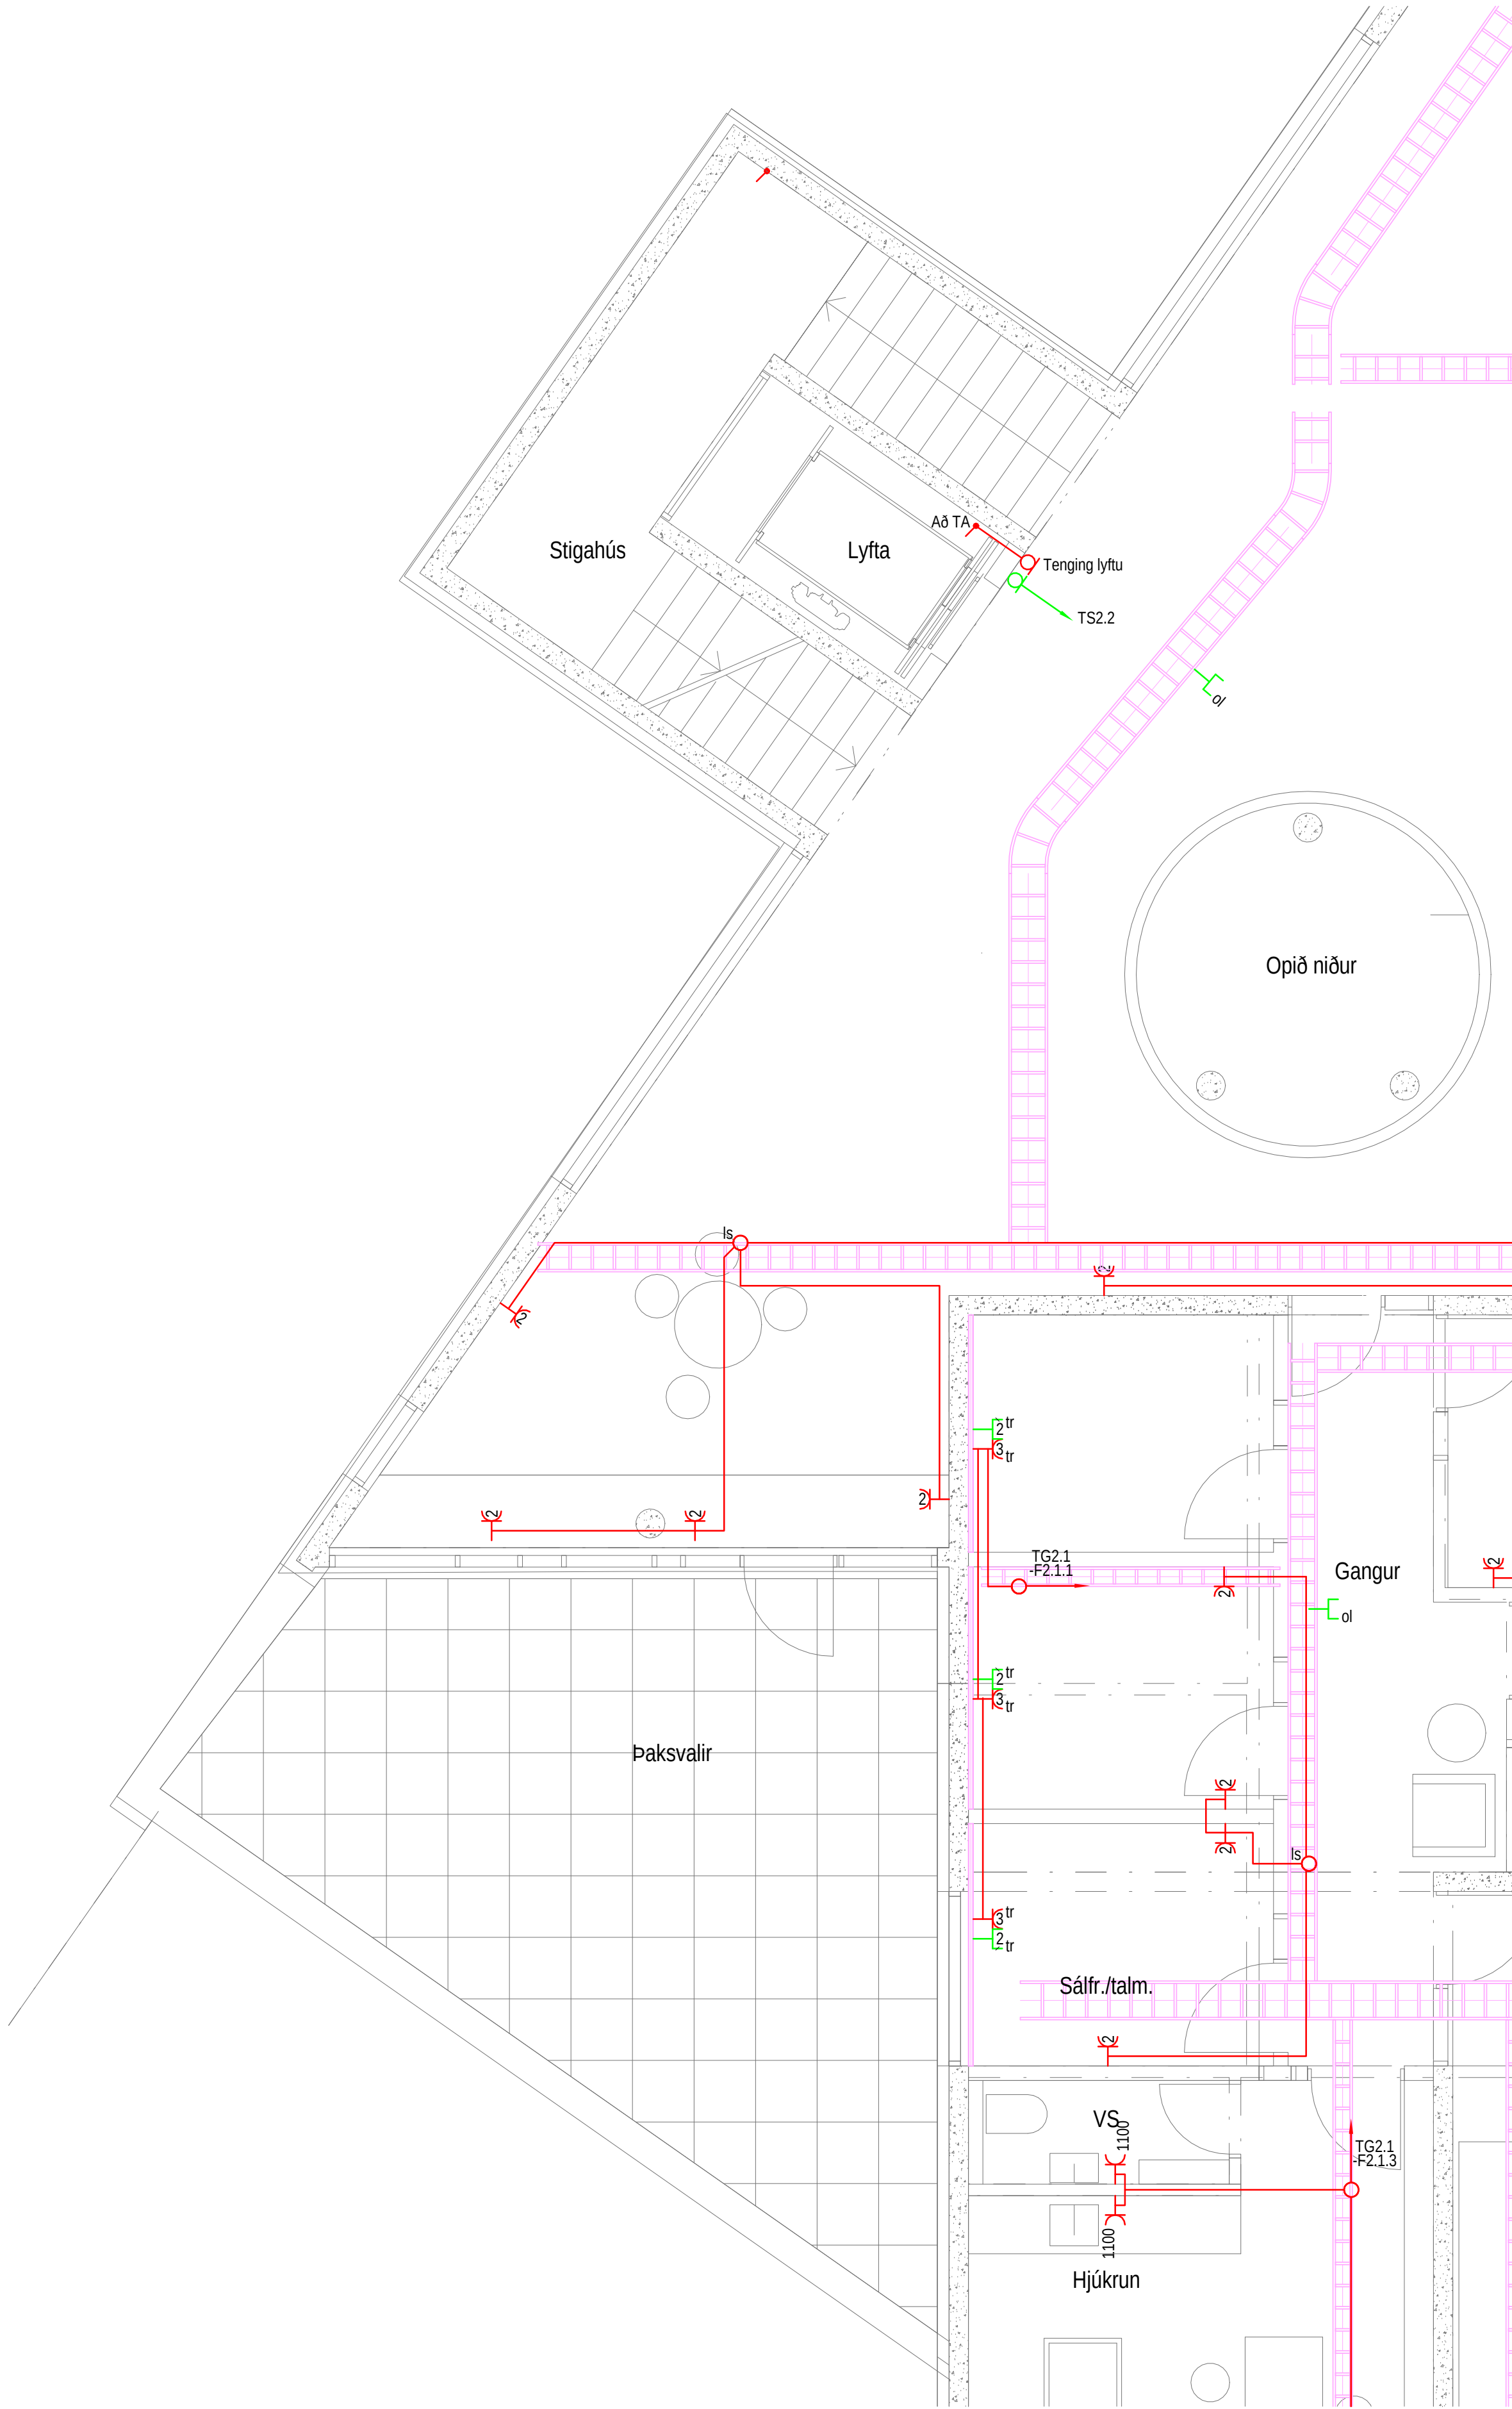

Útg.	Dag.	Skrifing	Br.	Sp.
VERKHÖNNUN VERKFRÆÐIRÁÐGGJÖF				
HÖRUNNARTÚNI 2, 105 REYKJAVÍK Sími: 570-5800, KT: 650107-1280 WWW.VERKHÖNNUN.IS, VERKHÖNNUN@VERKHÖNNUN.IS				
Magnús B. Þórðarson kt. 030879-4149 Samþykkt h. Verkhönnun ehf.				
Undirritun samþættingarhönnuðar:				
Verkhönnun				
URRÍÐAHOLTSSKÓLI - 1.ÁFANGI				
RAFLAGNIR				
LÁG- OG SMÁSPENNA 2.HÆÐ HL.5				
Aðskiptaður:				
gretar@verkhonnun.is	GÖJ	MBÞ	31.10.2018	1:50
Hamnað	Teknað	Virtuð	Dagsetning	Merkivarið
2014-01-017		24.02.05		A1
Verkhönnun		Töknunúmer		Breyting
HÖNNUNUR ÁSKILUR SÉR ALLAN RÉTT A TÖKNINGUM - FÖLFDUN ER HÁÐ SKRIFLEGU SAMÞYKKI				

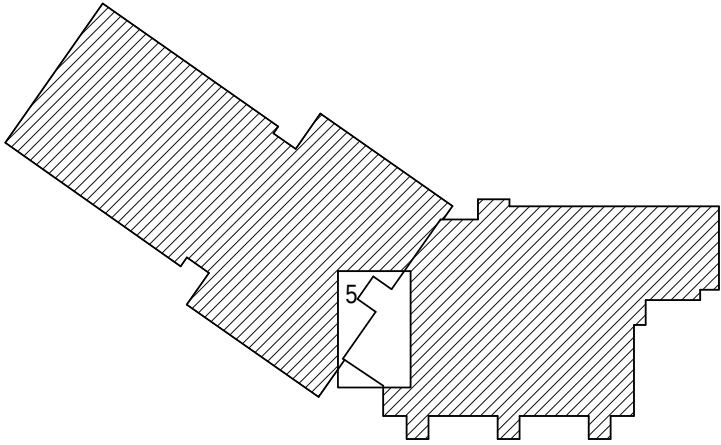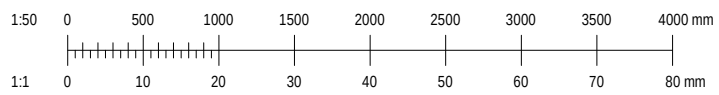

① Svört tákn og linur tákna það sem þegar hefur verið framkvæmt.
Rauð brotalína afmarkar verkmörk útbóts.

C	31.10.2018	Tekning uppfærð vegna Útbóts 05	AFR	MBP
B	25.04.2018	3x1.5mm² verður 3x2.5mm²	SEJ	GÖJ
Úg.	Dag.	Sýning	St.	Sp.

VERKHÖNNUN
VERKFRÆÐIRÁÐGGJÖF

HÖRUNNARTÚNI 2, 105 REYKJAVÍK
Sími: 570-5800, KT: 650107-1280
WWW.VERKHÖNNUN.IS, VERKHÖNNUN@VERKHÖNNUN.IS

Magnús B. Þórðarson kt. 030879-4149
Samþykkt h. Verkhönnun ehf.:


Undirritun samþættingarhönnuðar:

Verkskipi


URRÍÐAHOLTSSKÓLI - 1.ÁFANGI
RAFLAGNIR
LÁG- OG SMÁSPENNA ÞAK HL.5

Aðalskipaður:						
gretar@verkhonnun.is		GÖJ	MBP	03.07.2017	1:50	A1
Hanna		Teknað	Yfirfarið	Dagsetning	Merkirar	Bladsæð
2014-01-017		24.03.05			C	
Verknúmer		Teknínúmer			Breyting	
HÖNNUÐUR ÁSKILUR SÉR ALLAN RÉTT Á TEKNINGUM - FJÖLFÖLDUN ER HÁÐ SKRIFLEGU SAMÞYKKI						


2.hæð

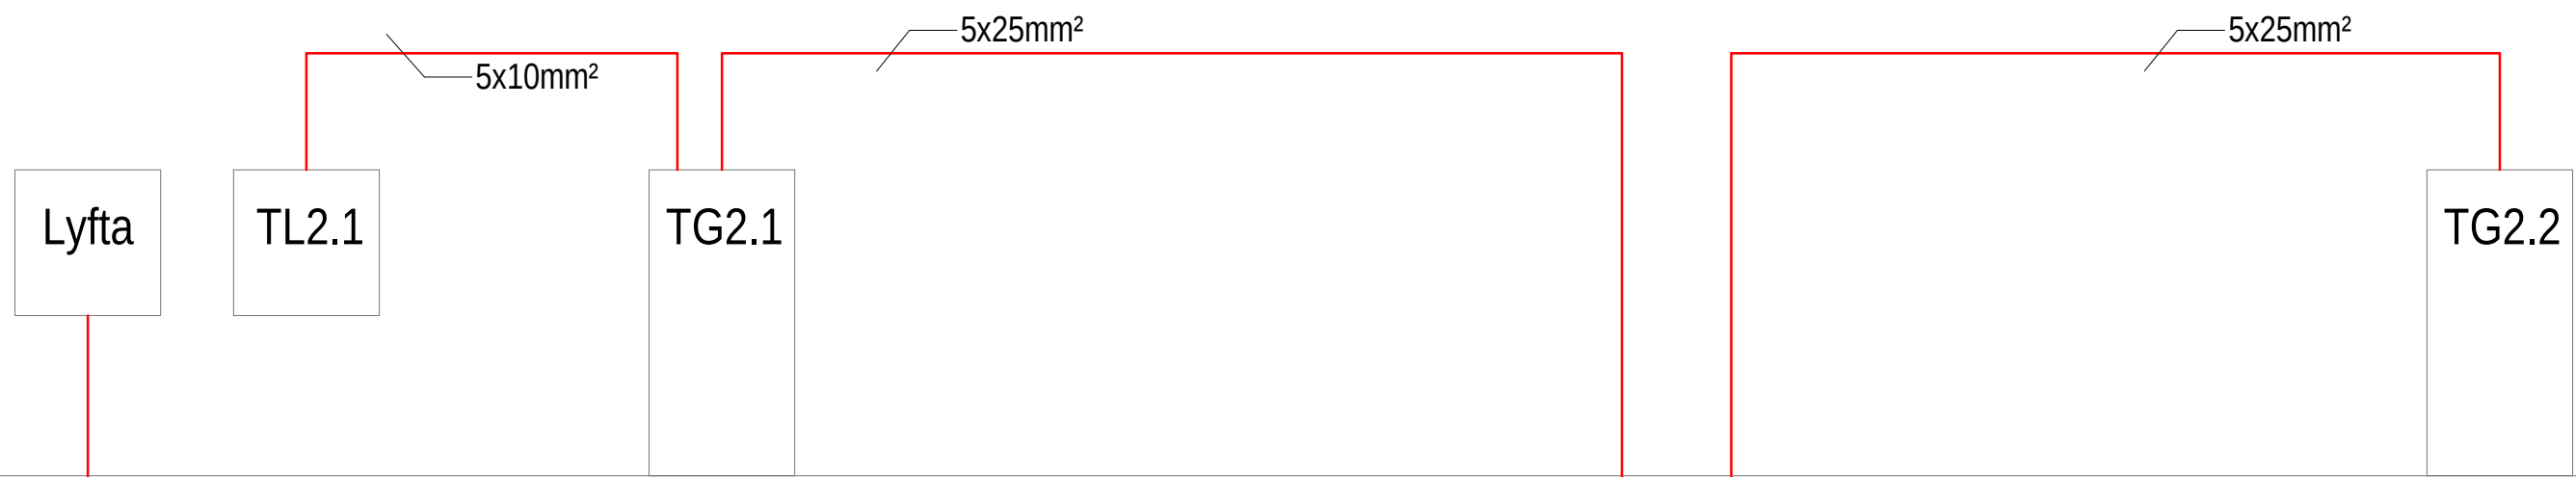


1.hæð

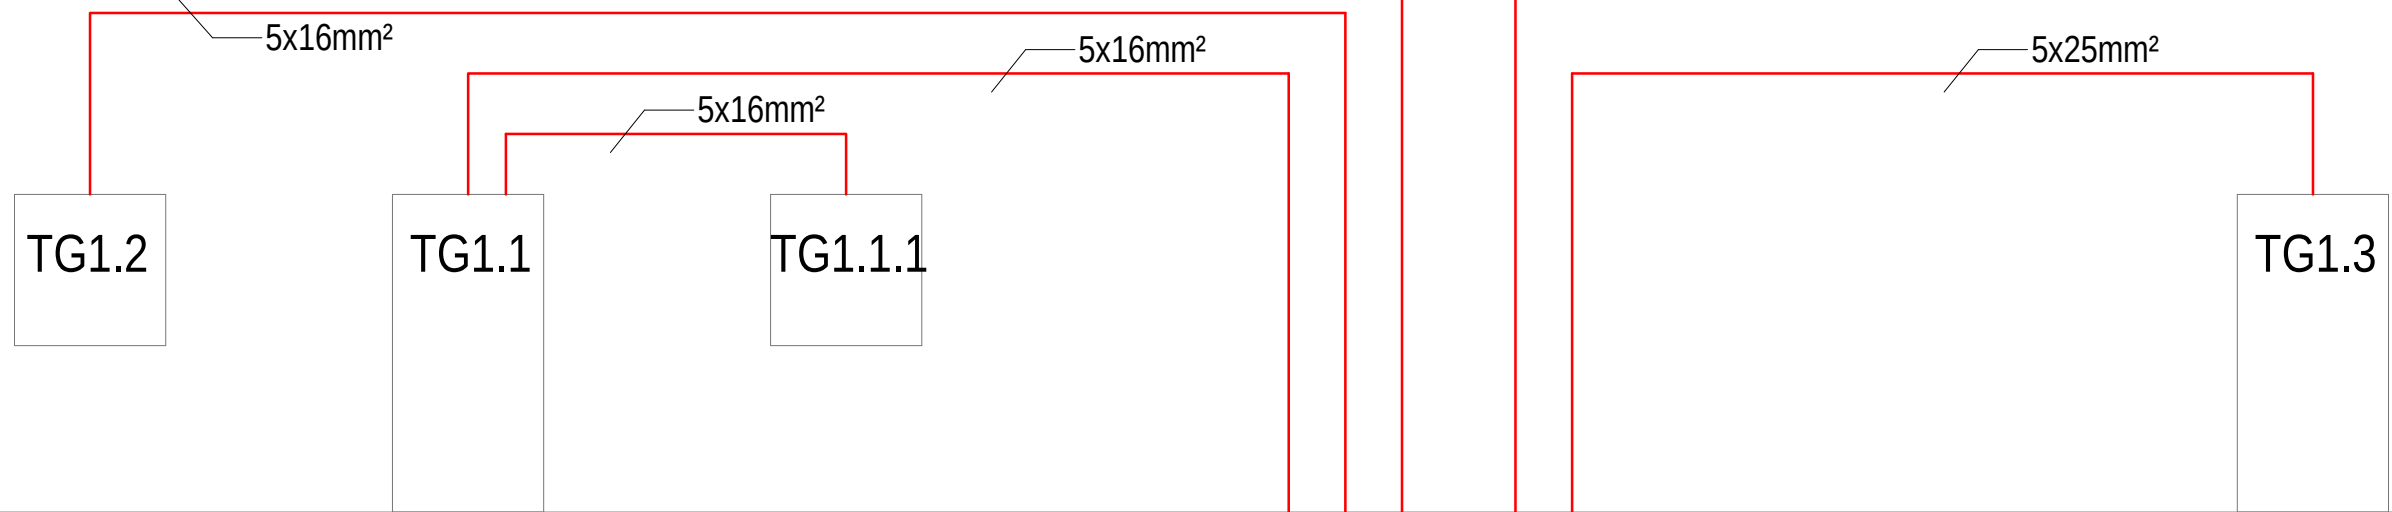



Kjallari

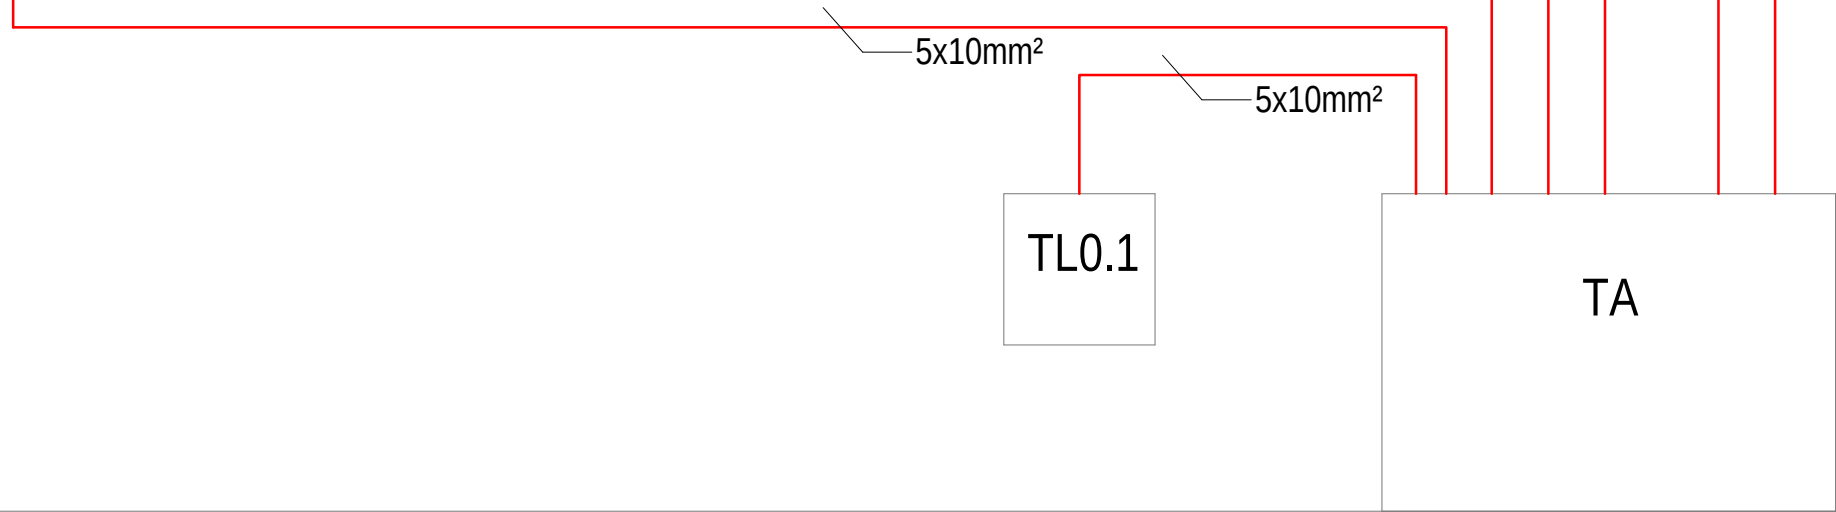

Útg.	Dag.	Sýning	Br.	Sp.
VERKHÖNNUN VERKFRÆÐIRÁÐGGJÖF ÞÓRUNNARTÚNI 2, 105 REYKJAVÍK SÍMI: 570-5800, KT: 650107-1280 WWW.VERKHÖNNUN.IS, VERKHÖNNUN@VERKHÖNNUN.IS				
Magnús B. Þórðarson kt. 030879-4149				
Samþykkt h. Verðmáttar eft.				
Undirritun samþættingarhönnuðar:				
Verkeign				
URRIÐAHOLTSSKÓLI - 1.ÁFANGI				
RAFLAGNIR				
KERFISMYNDIR LÁGSPENNU				
Aðaluppdráttur:				
magnus@verkhonnun.is	AFR	MBD	31.10.2018	A1
Hanna	Teknað	Virtuð	Dagsetning	Merkiröð
2014-01-017	Verðnúmer	29.00.01	Teknúmer	Breyting
HÖNNUNUR ÁSKILUR SÉR ALLAN RÉTT A TÆKNINGUM - FJÖLFÖLDUN ER HÁÐ SKRIFLEGU SAMBYKKI				

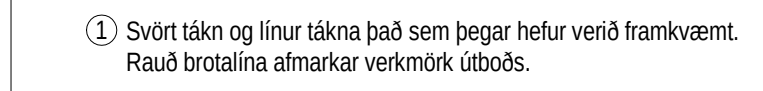

HÖNNUBUR ÁSKILUR SÉR ALLAN RÉTT Á TEIKNINGUM - FJÖLFÖLDUN ER HÁÐ SKRIFLEGU SAMPYKKI

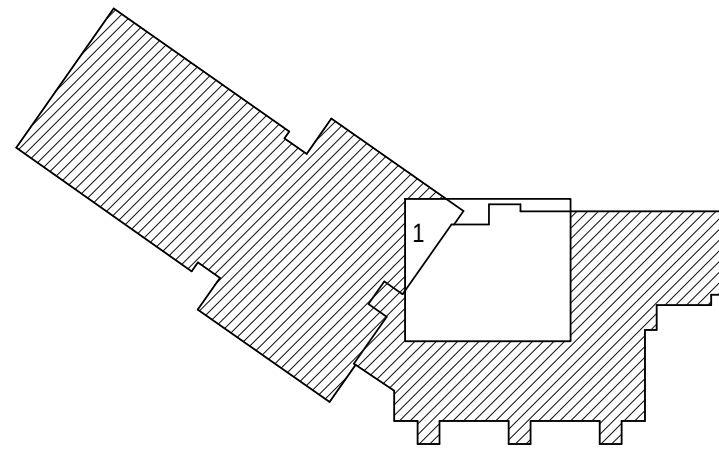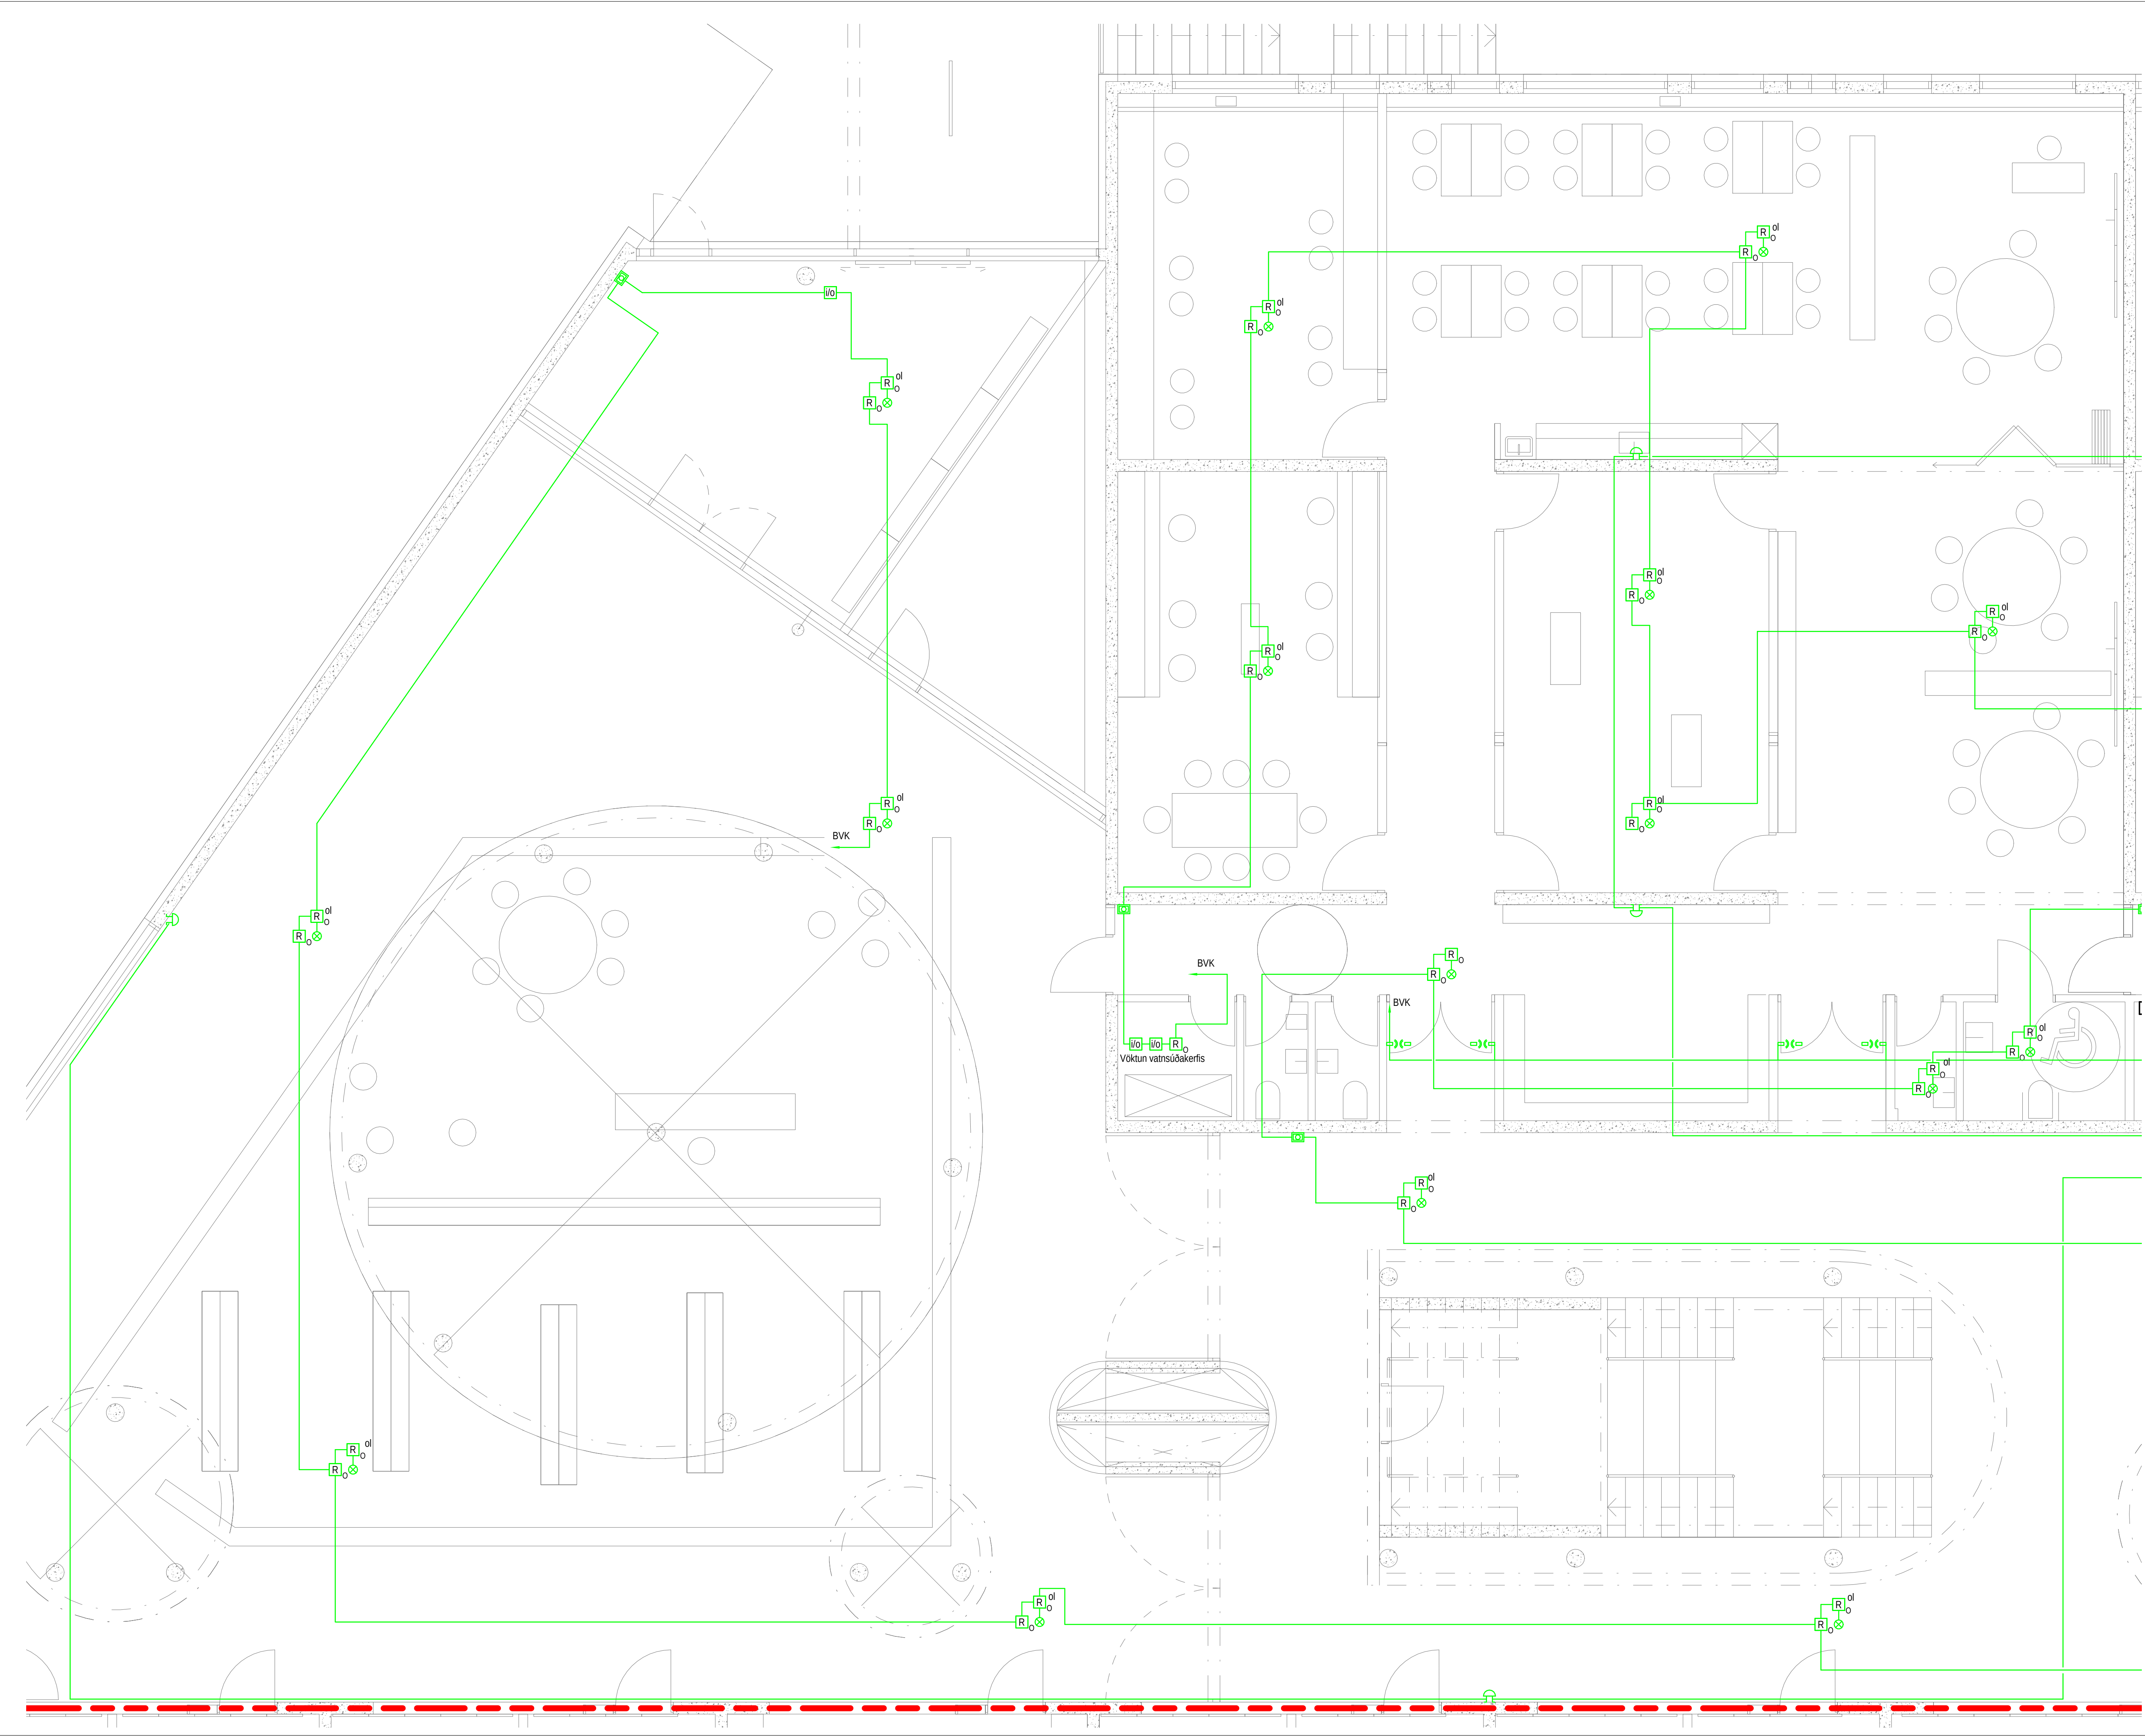

① Svört tákni og línur tákna það sem þegar hefur verið framkvæmt.
Rauð brotalína afmarkar verkþörf útbóts.

Úg.	Dag.	Skýring	Br.	Sp.
-----	------	---------	-----	-----

VERKHÖNNUN
VERKFRÆÐIRÁÐGGJÖF

HÖRUNNARTÚNI 2, 105 REYKJAVÍK
Sími: 570-5800, KT: 650107-1280
WWW.VERKHÖNNUN.IS, VERKHÖNNUN@VERKHÖNNUN.IS

Magnús B. Þórðarson kt. 030879-4149
Samþykkt h. Verkhönnun ehf.

Undirritun samþættingarhönnuðar:

Verkeign:

URRÍÐAHOULTSSKÓLI - 1.ÁFANGI

RAFLAGNIR




BRUNAKERFI 1.H/ED HL.1

Aðaluppdráttur:	AFR	MBD	31.10.2018	1:50	A1
magnus@verkhonnun.is	Teknað	Yfirfarið	Dagsetning	Mælikvarði	Bláskafi
Hanna					

2014-01-017 32.01.01


Verkhönnun Verkhönnun Teknað Verkhönnun Verkhönnun Verkhönnun Verkhönnun

HÖNNUNUR ÁSKILUR SÉR ALLAN RÉTT A TÆKNINGUM - FÖLFDÖLUN ER HÁÐ SKRIFLEGU SAMÞYKKI

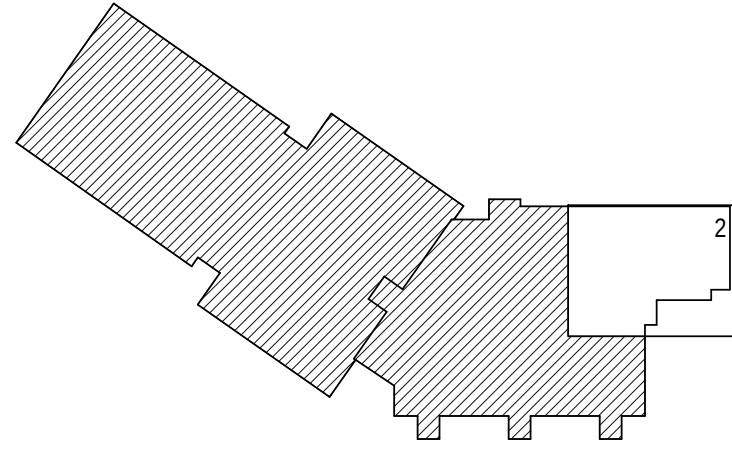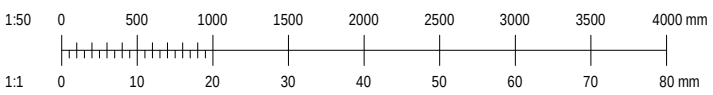
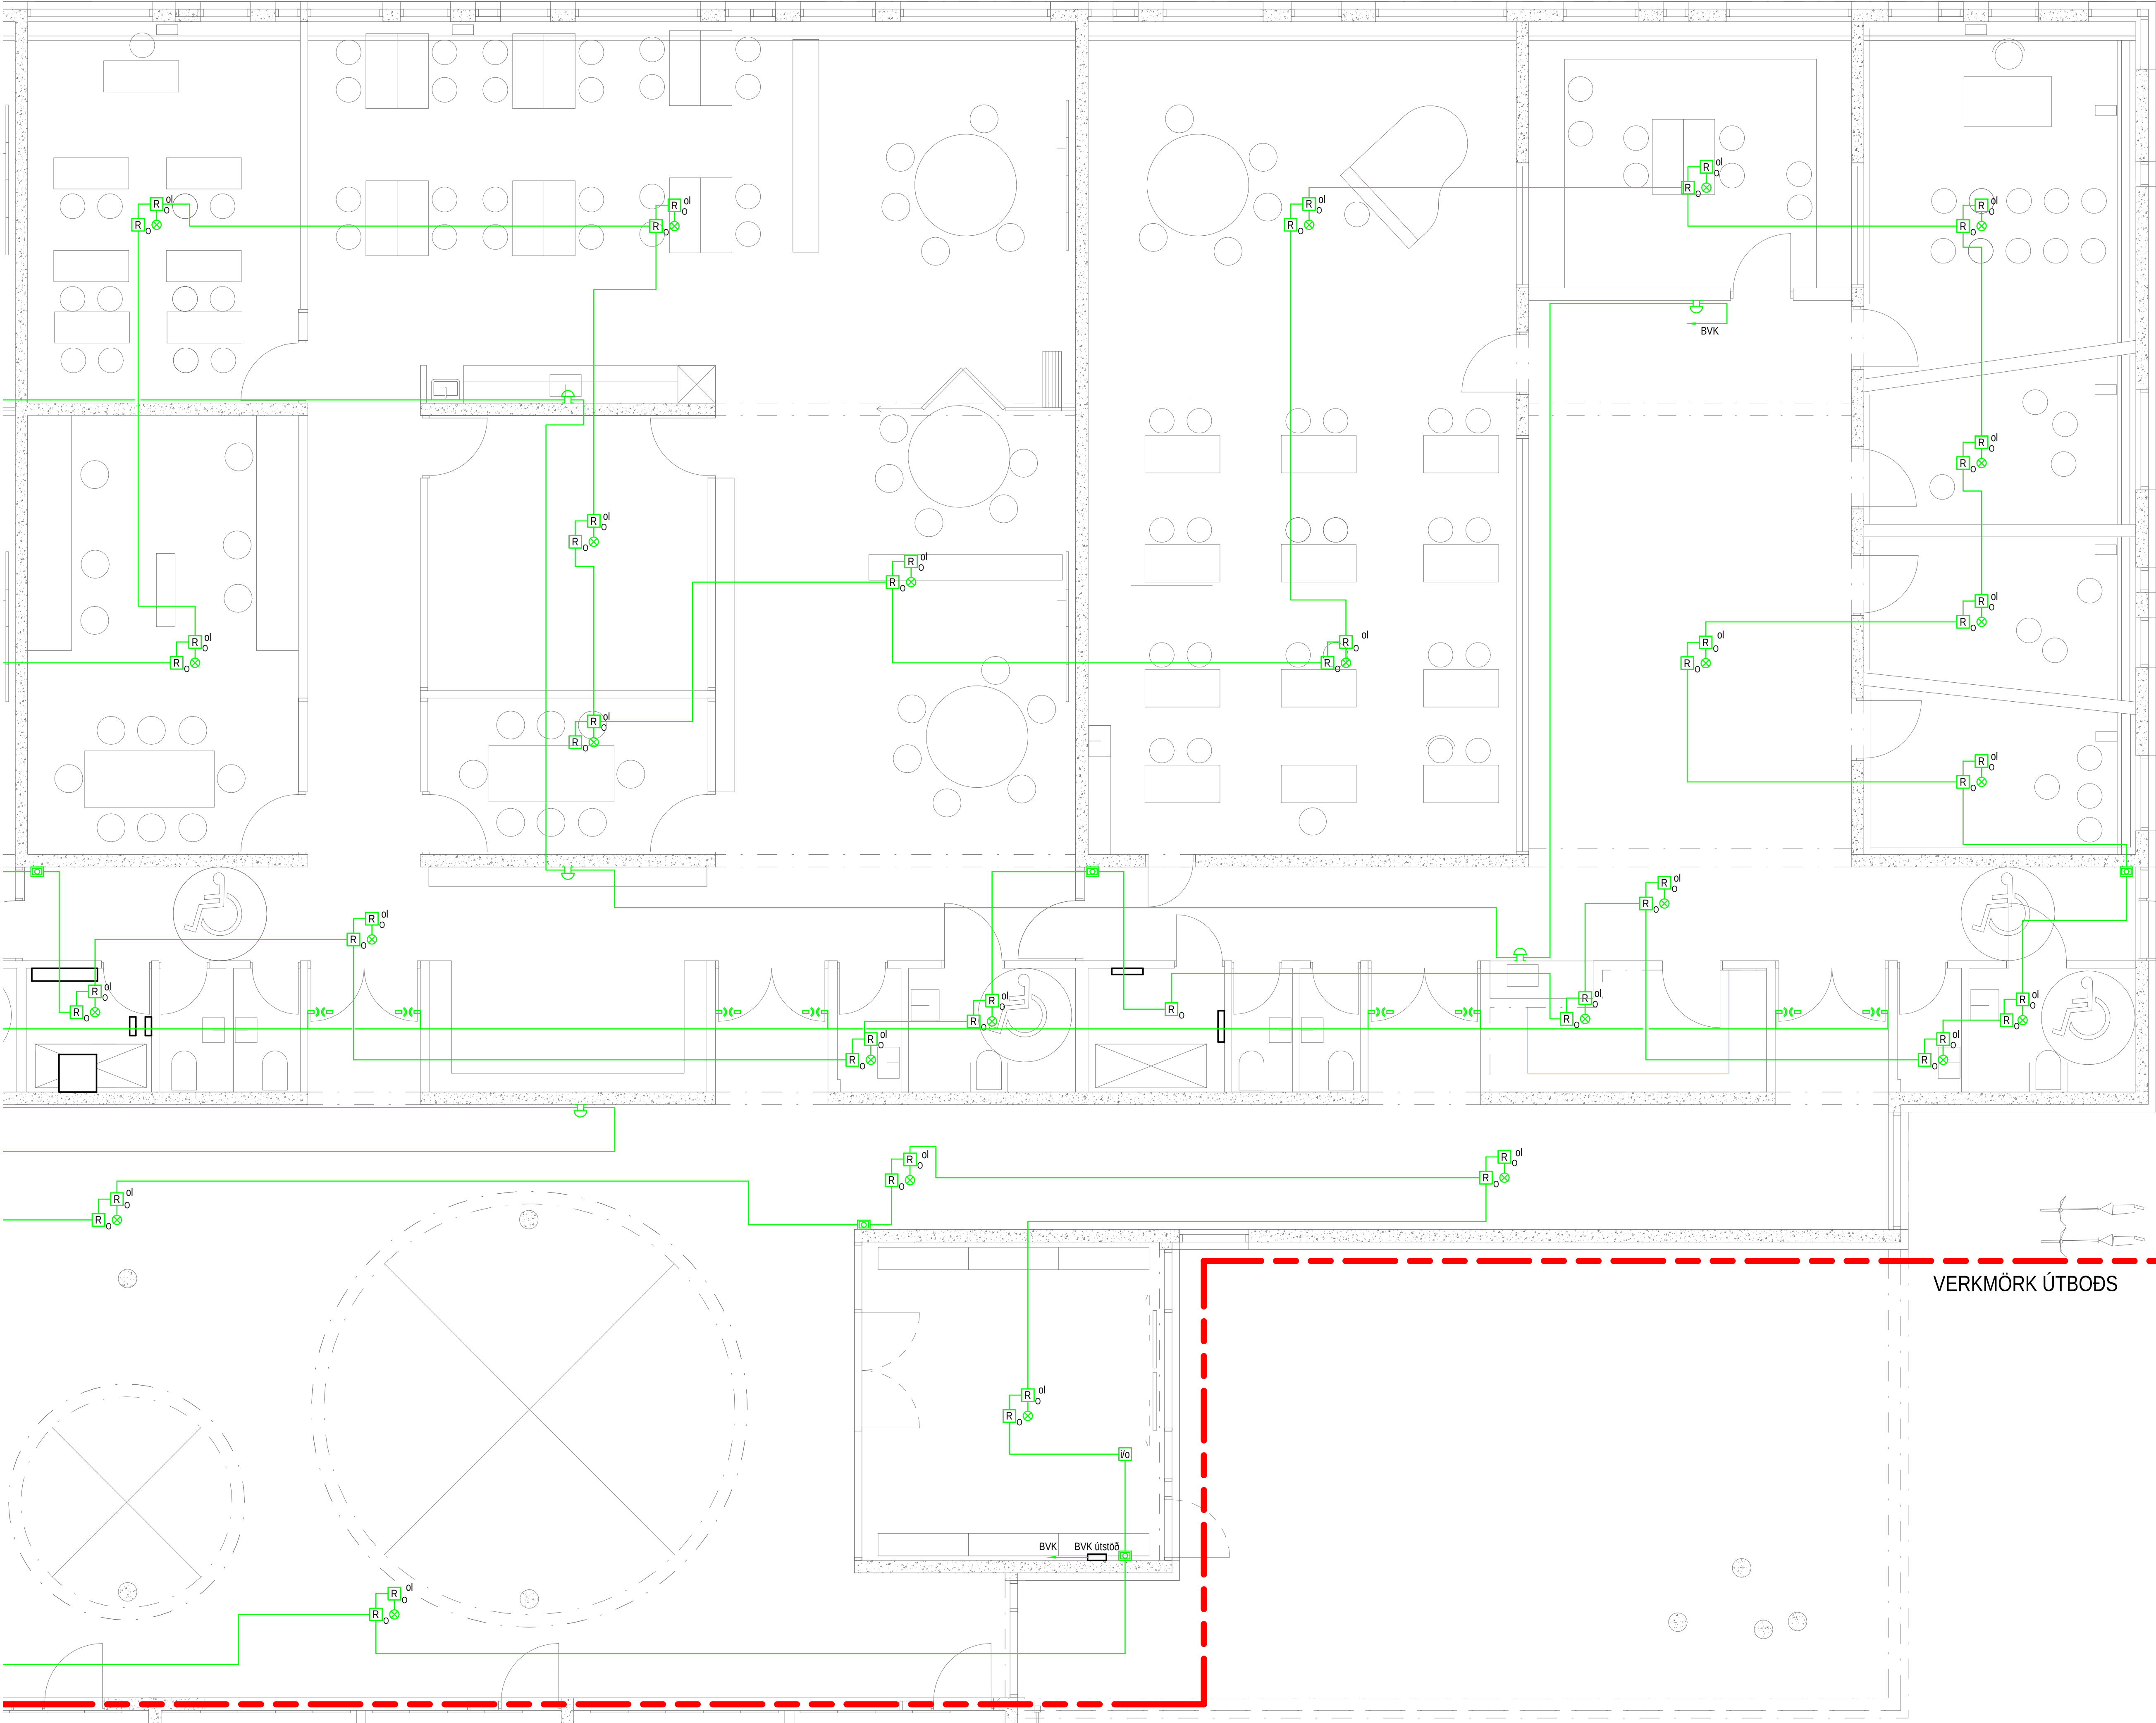


① Svört tákn og línur tákna það sem þegar hefur verið framkvæmt.
Rauð brotalína afmarkar verkmörk útbóðs.

VERKMÖRK ÚTBÓÐS

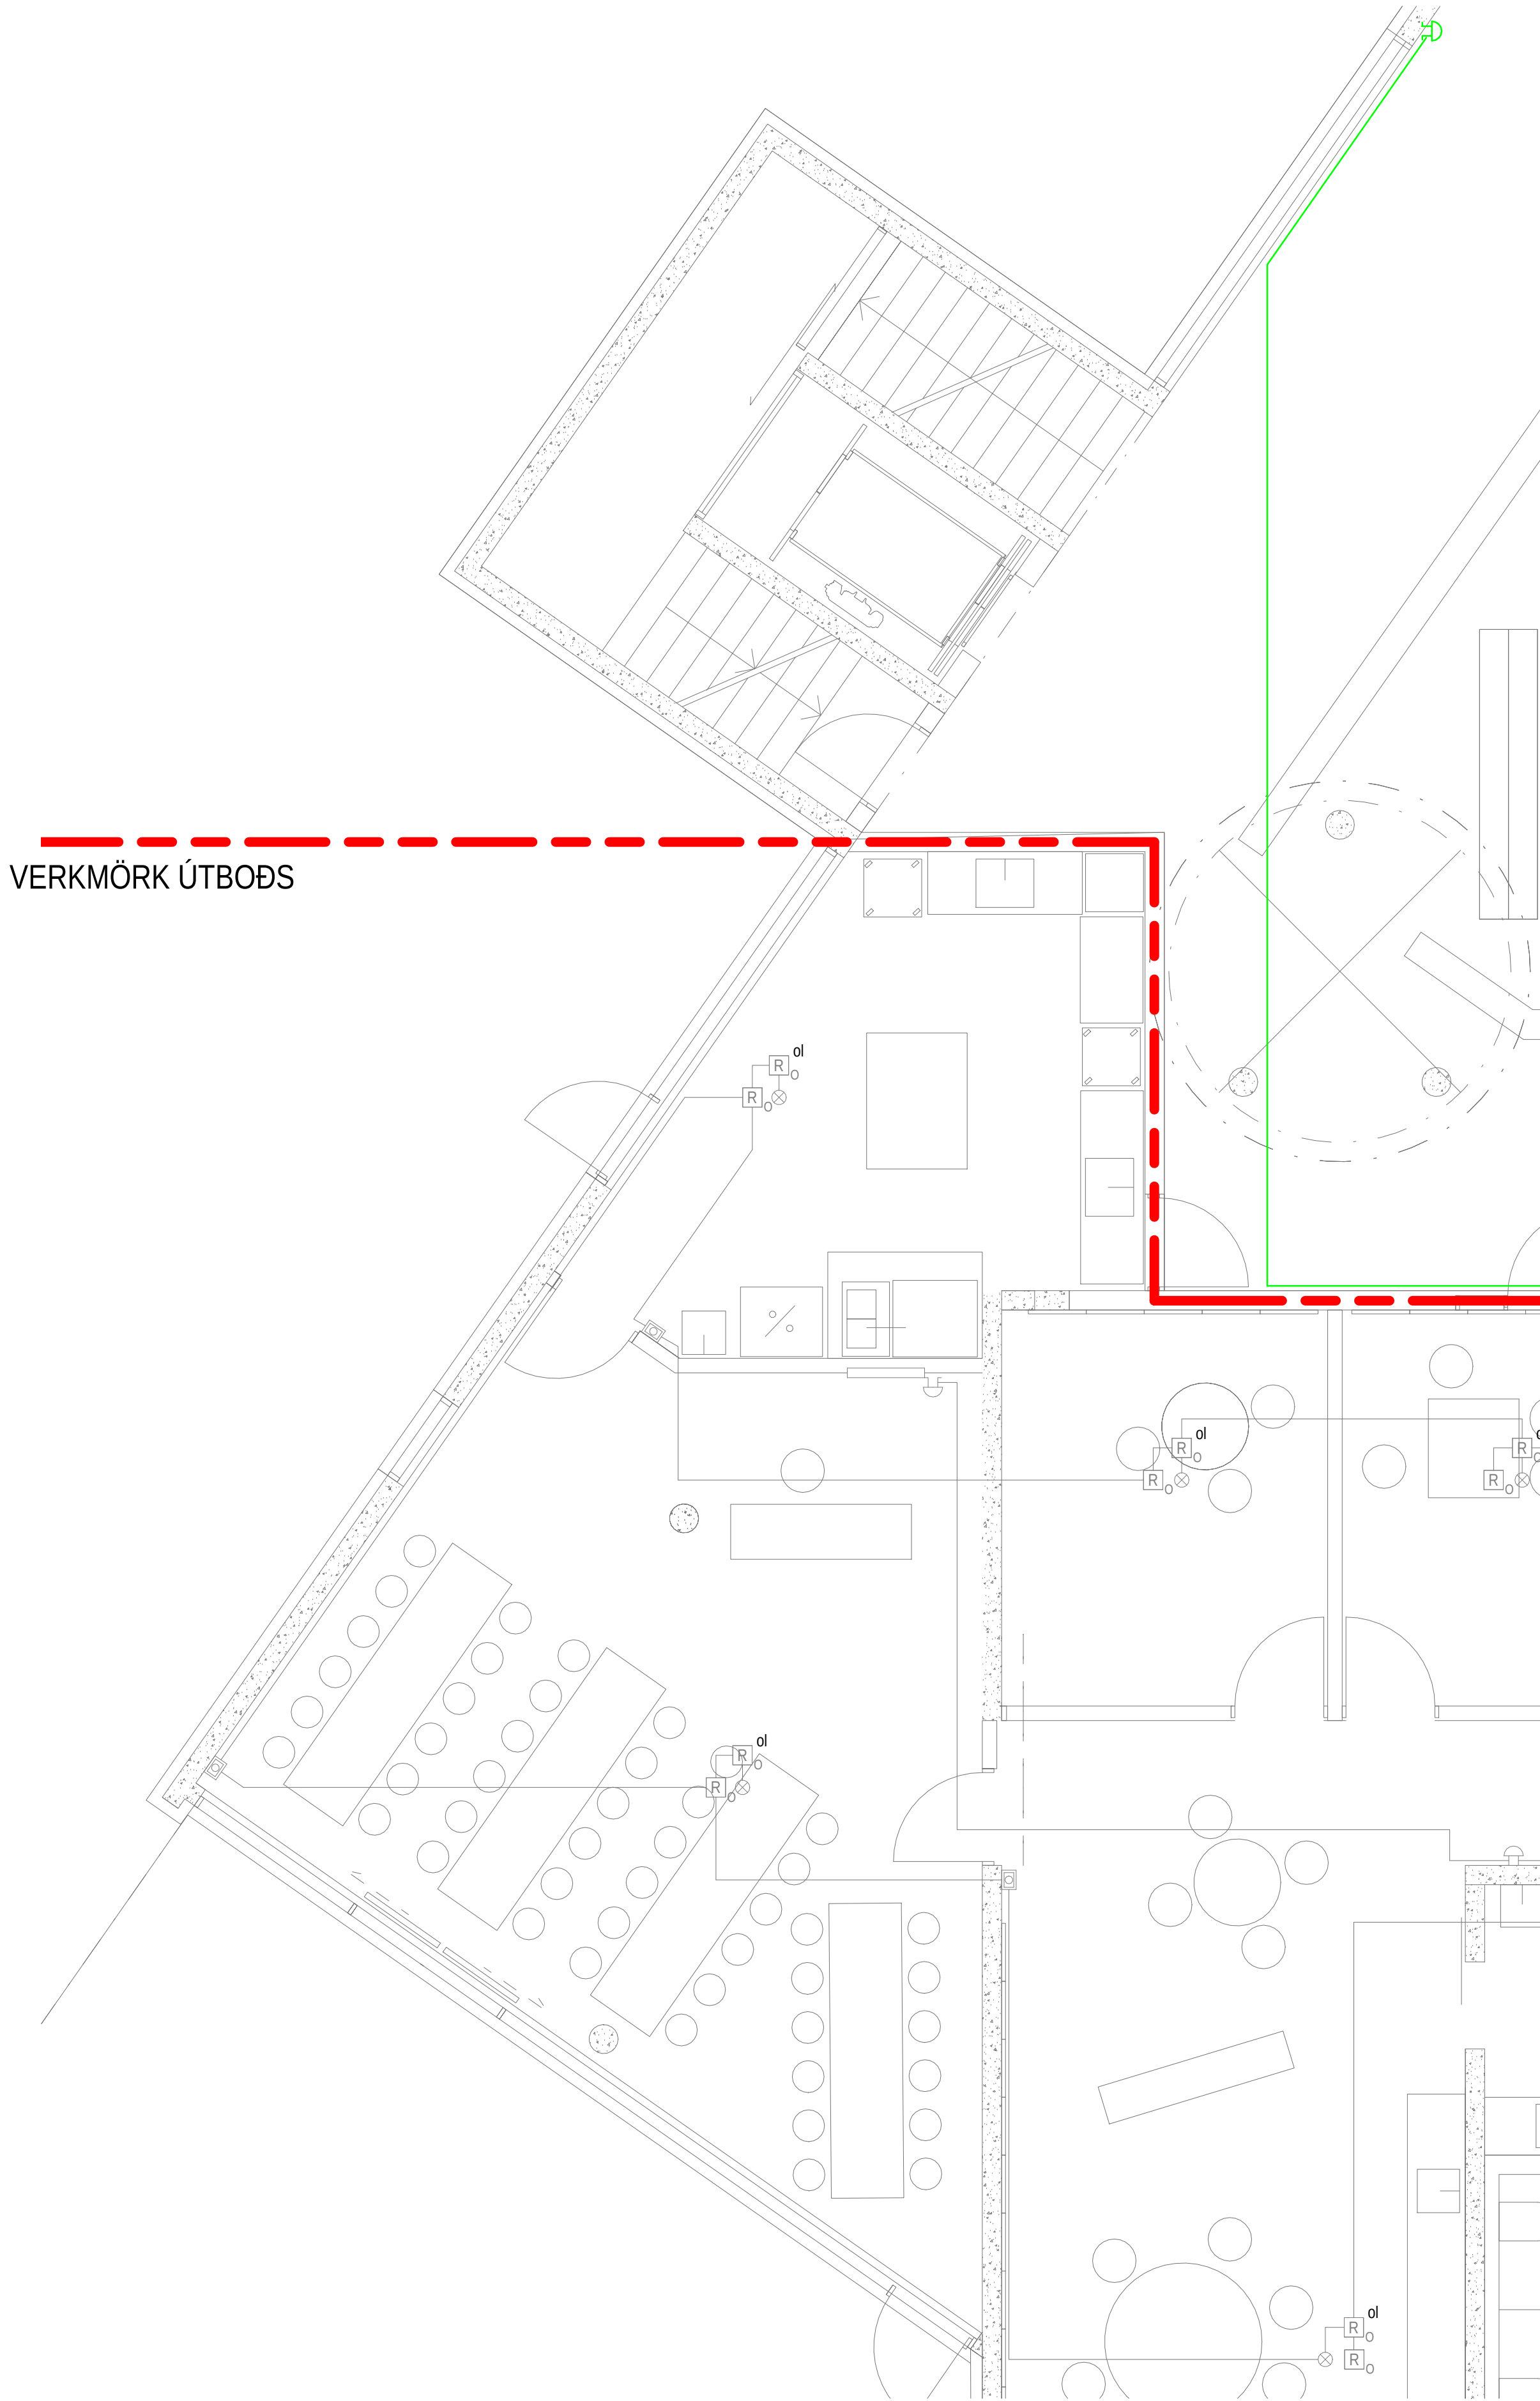

VERKMÖRK ÚTBOÐS

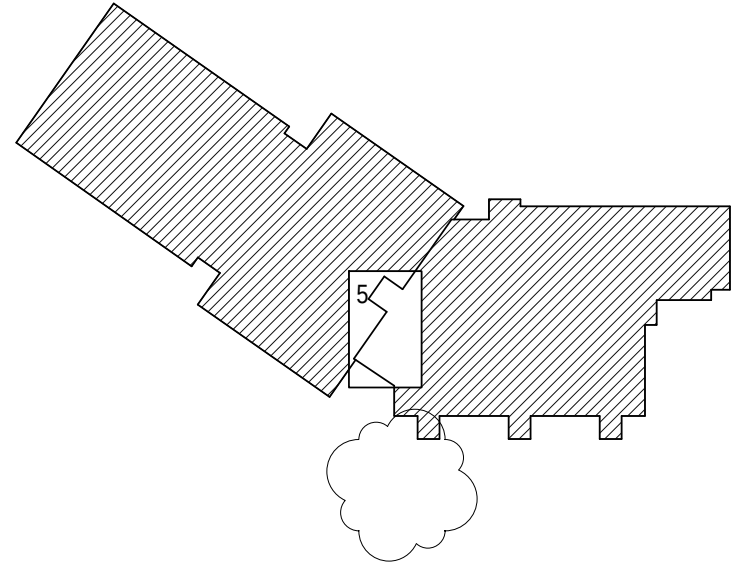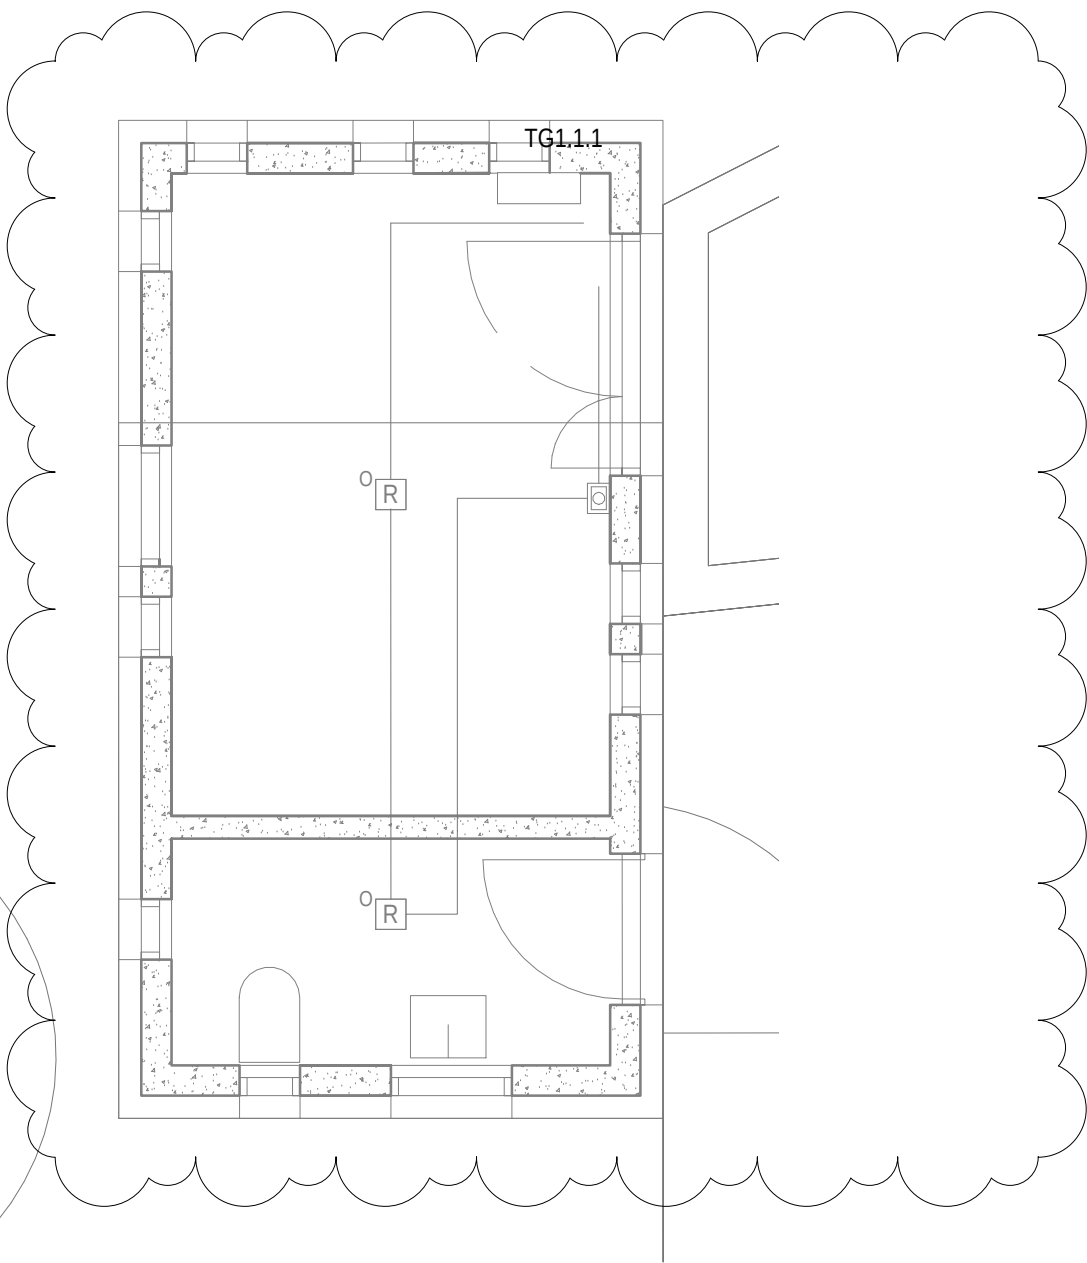

① Svört tákn og línur tákna það sem þegar hefur verið framkvæmt.
Rauð brotalína afmarkar verkmörk útbóðs.

C	31.10.2018	Tekning uppfærð vegna Útbóðs 05	AFR	MBP
B	25.04.2018	Rafmagn í skúr á lóð	SEJ	GÓJ
Útg.	Dagur	Skipting	St.	Sp.

VERKHÖNNUN
VERKFRÆÐIRÁÐGGJÖF

HÖRUNNARTÚNI 2, 105 REYKJAVÍK
Sími: 570-5800, KT: 650107-1280
WWW.VERKHÖNNUN.IS, VERKHÖNNUN@VERKHÖNNUN.IS

Magnús B. Þórðarson kt. 030879-4149
Samþykkt h. Verkhönnun ehf.:

Undirritun samþættingarhönnuðar:




Verkeign:

URRÍÐAHOLTSSKÓLI - 1.ÁFANGI
RAFLAGNIR
BRUNAKERFI 1.HÆÐ HL.5



Aðaluppdráttur:
gretar@verkhonnun.is LSÖ MBP 27.11.2017 1:50 A1
Hannað Teknað Vörðug Dagsetning Meðkvæði Blaðstærð

2014-01-017 32.01.05 C
Verkinúmer Tekninúmer Breyting

HÖNNUÐUR ÁSKILUR SÉR ALLAN RÉTT A TEKNINGUM - FJÓLFÖLDUN ER HÁÐ SKRIFLEGU SAMÞYKKI

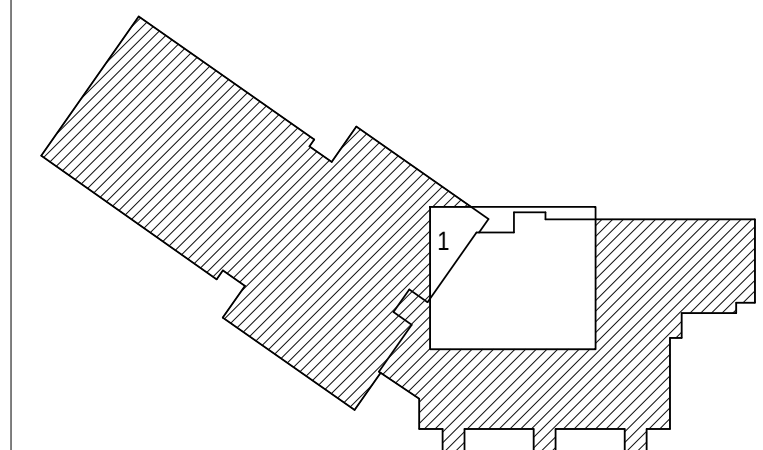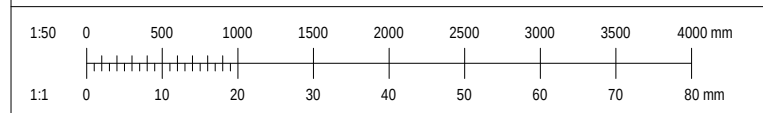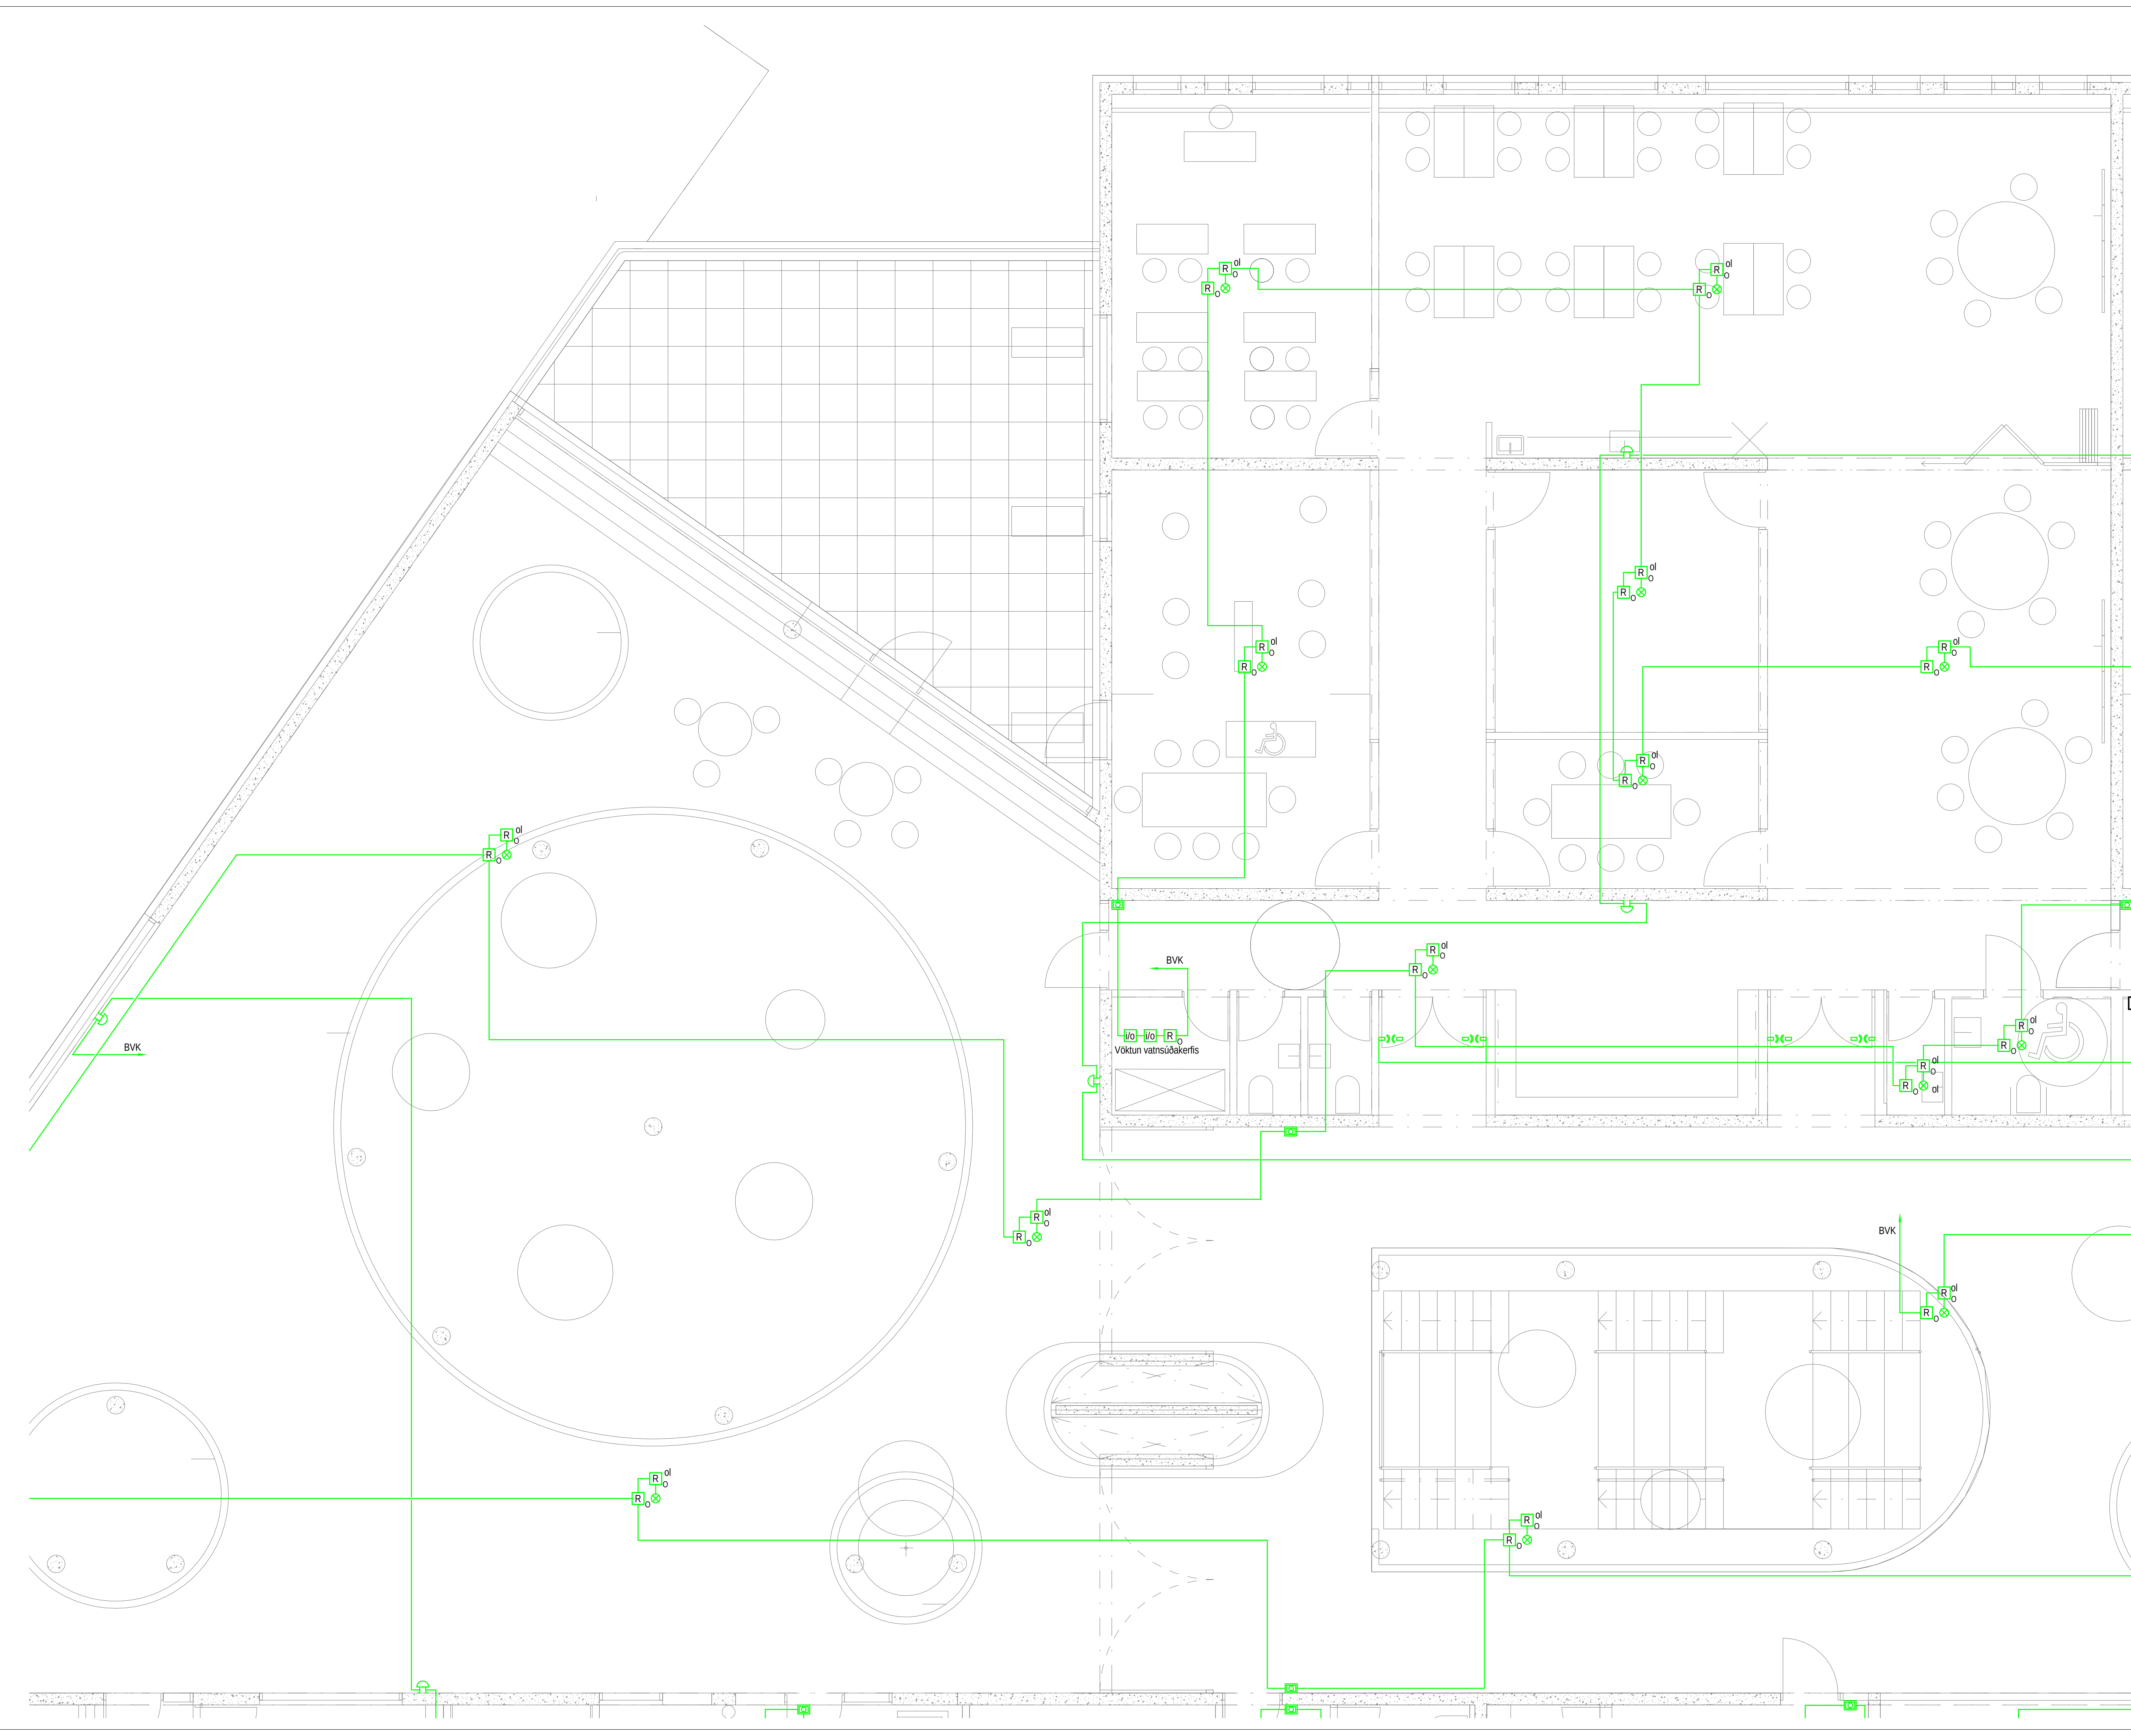

Útg.	Dag.	Sýning	Br.	Sp.
VERKHÖNNUN VERKFRÆÐIRÁÐGGJÖF				
HÖRUNNARTÚNI 2, 105 REYKJAVÍK Sími: 570-5800, KT: 650107-1280 WWW.VERKHÖNNUN.IS, VERKHÖNNUN@VERKHÖNNUN.IS				
Magnús B. Þórðarson kt. 030879-4149				
Samþykkt h. Verkhönnun ehf.				
Undirritun samþættingarhönnuðar:				
Verkeign				
URRÍÐAHOLTSSKÓLI - 1.ÁFANGI				
RAFLAGNIR				
BRUNAKERFI 2.HÆÐ HL.1				
Aðaluppdráttur:				
magnus@verkhonnun.is	AFR	MBD	31.10.2018	1:50
Hanna	Teknað	Virtuð	Dagsetning	Meðkvæði
2014-01-017			32.02.01	
Verkhönnun		Töknúmer		Breyting
HÖNNUÐUR ÁSKILUR SÉR ALLAN RÉTT A TÆKNINGUM - FÖLÞÓÐUN ER HÁÐ SKRIFLEGU SAMÞYKKI				

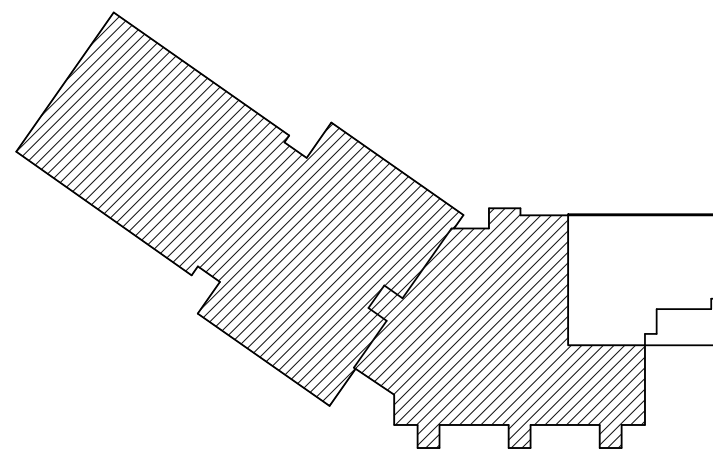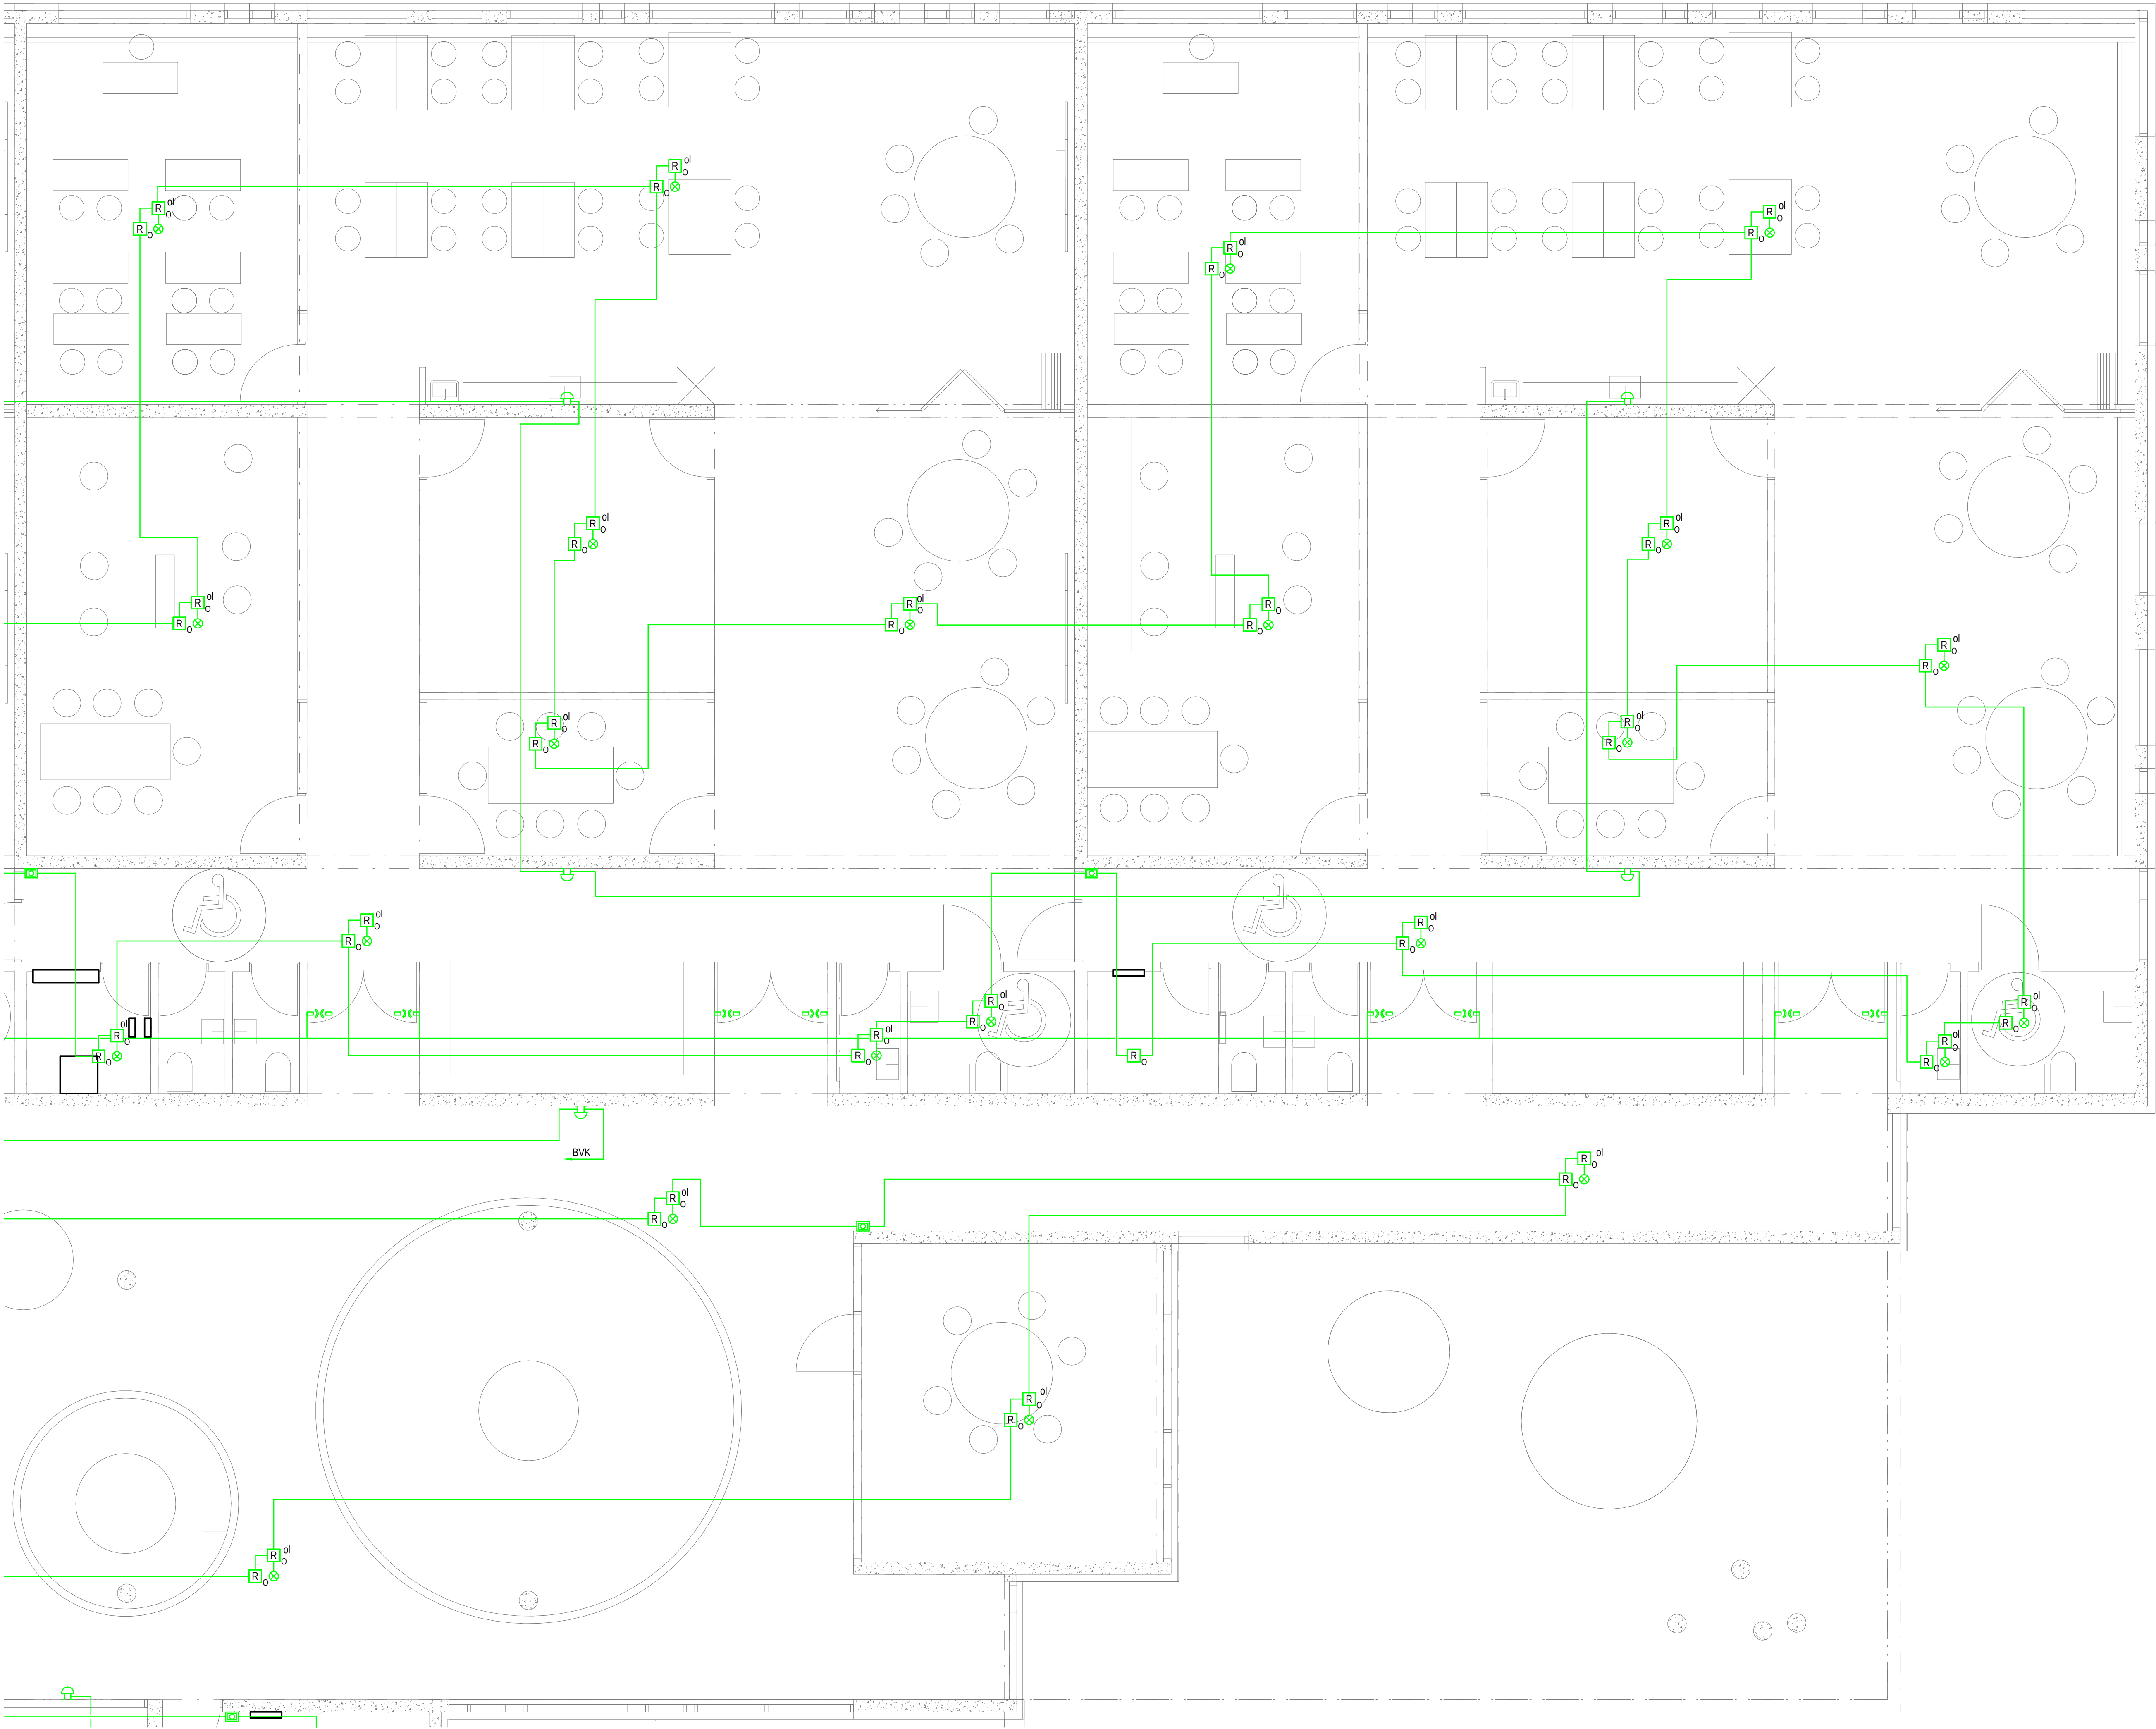

Úg.	Dag.	Skýring	Br.	Sp.
-----	------	---------	-----	-----

VERKHÖNNUN
VERKFRÆÐIRÁÐGGJÖF

HÖRUNNARTÚNI 2, 105 REYKJAVÍK
Sími: 570-5800, KT: 650107-1280
WWW.VERKHÖNNUN.IS, VERKHÖNNUN@VERKHÖNNUN.IS

Magnús B. Þórðarson kt. 030879-4149
Samþykkt h. Verkhönnun ehf.:

Undirritun samþættingarhönnuðar:

Verkeign:

URRÍÐAHOLTSSKÓLI - 1.ÁFANGI

RAFLAGNIR

BRUNAKERFI 2.HÆÐ HL.2

Aðskiptadátum:



magnus@verkhonnun.is	AFR	MBD	31.10.2018	1:50	A1
Hanna	Teknað	Virtuð	Dagsetning	Mælikvarði	Bláskaut

2014-01-017


Verkhönnun ehf.

32.02.02

HÖNNUNUR ÁSKILUR SÉR ALLAN RÉTT A TÆKNINGUM - FÖL FÖLÐUN ER HÁÐ SKRIFLEGGU SAMÞYKKI

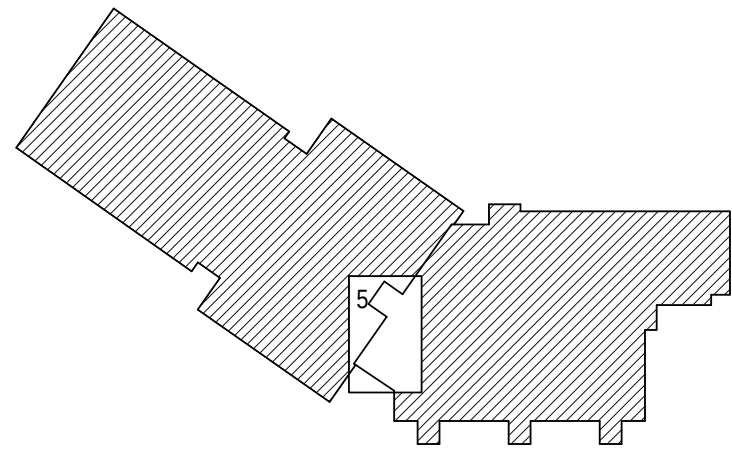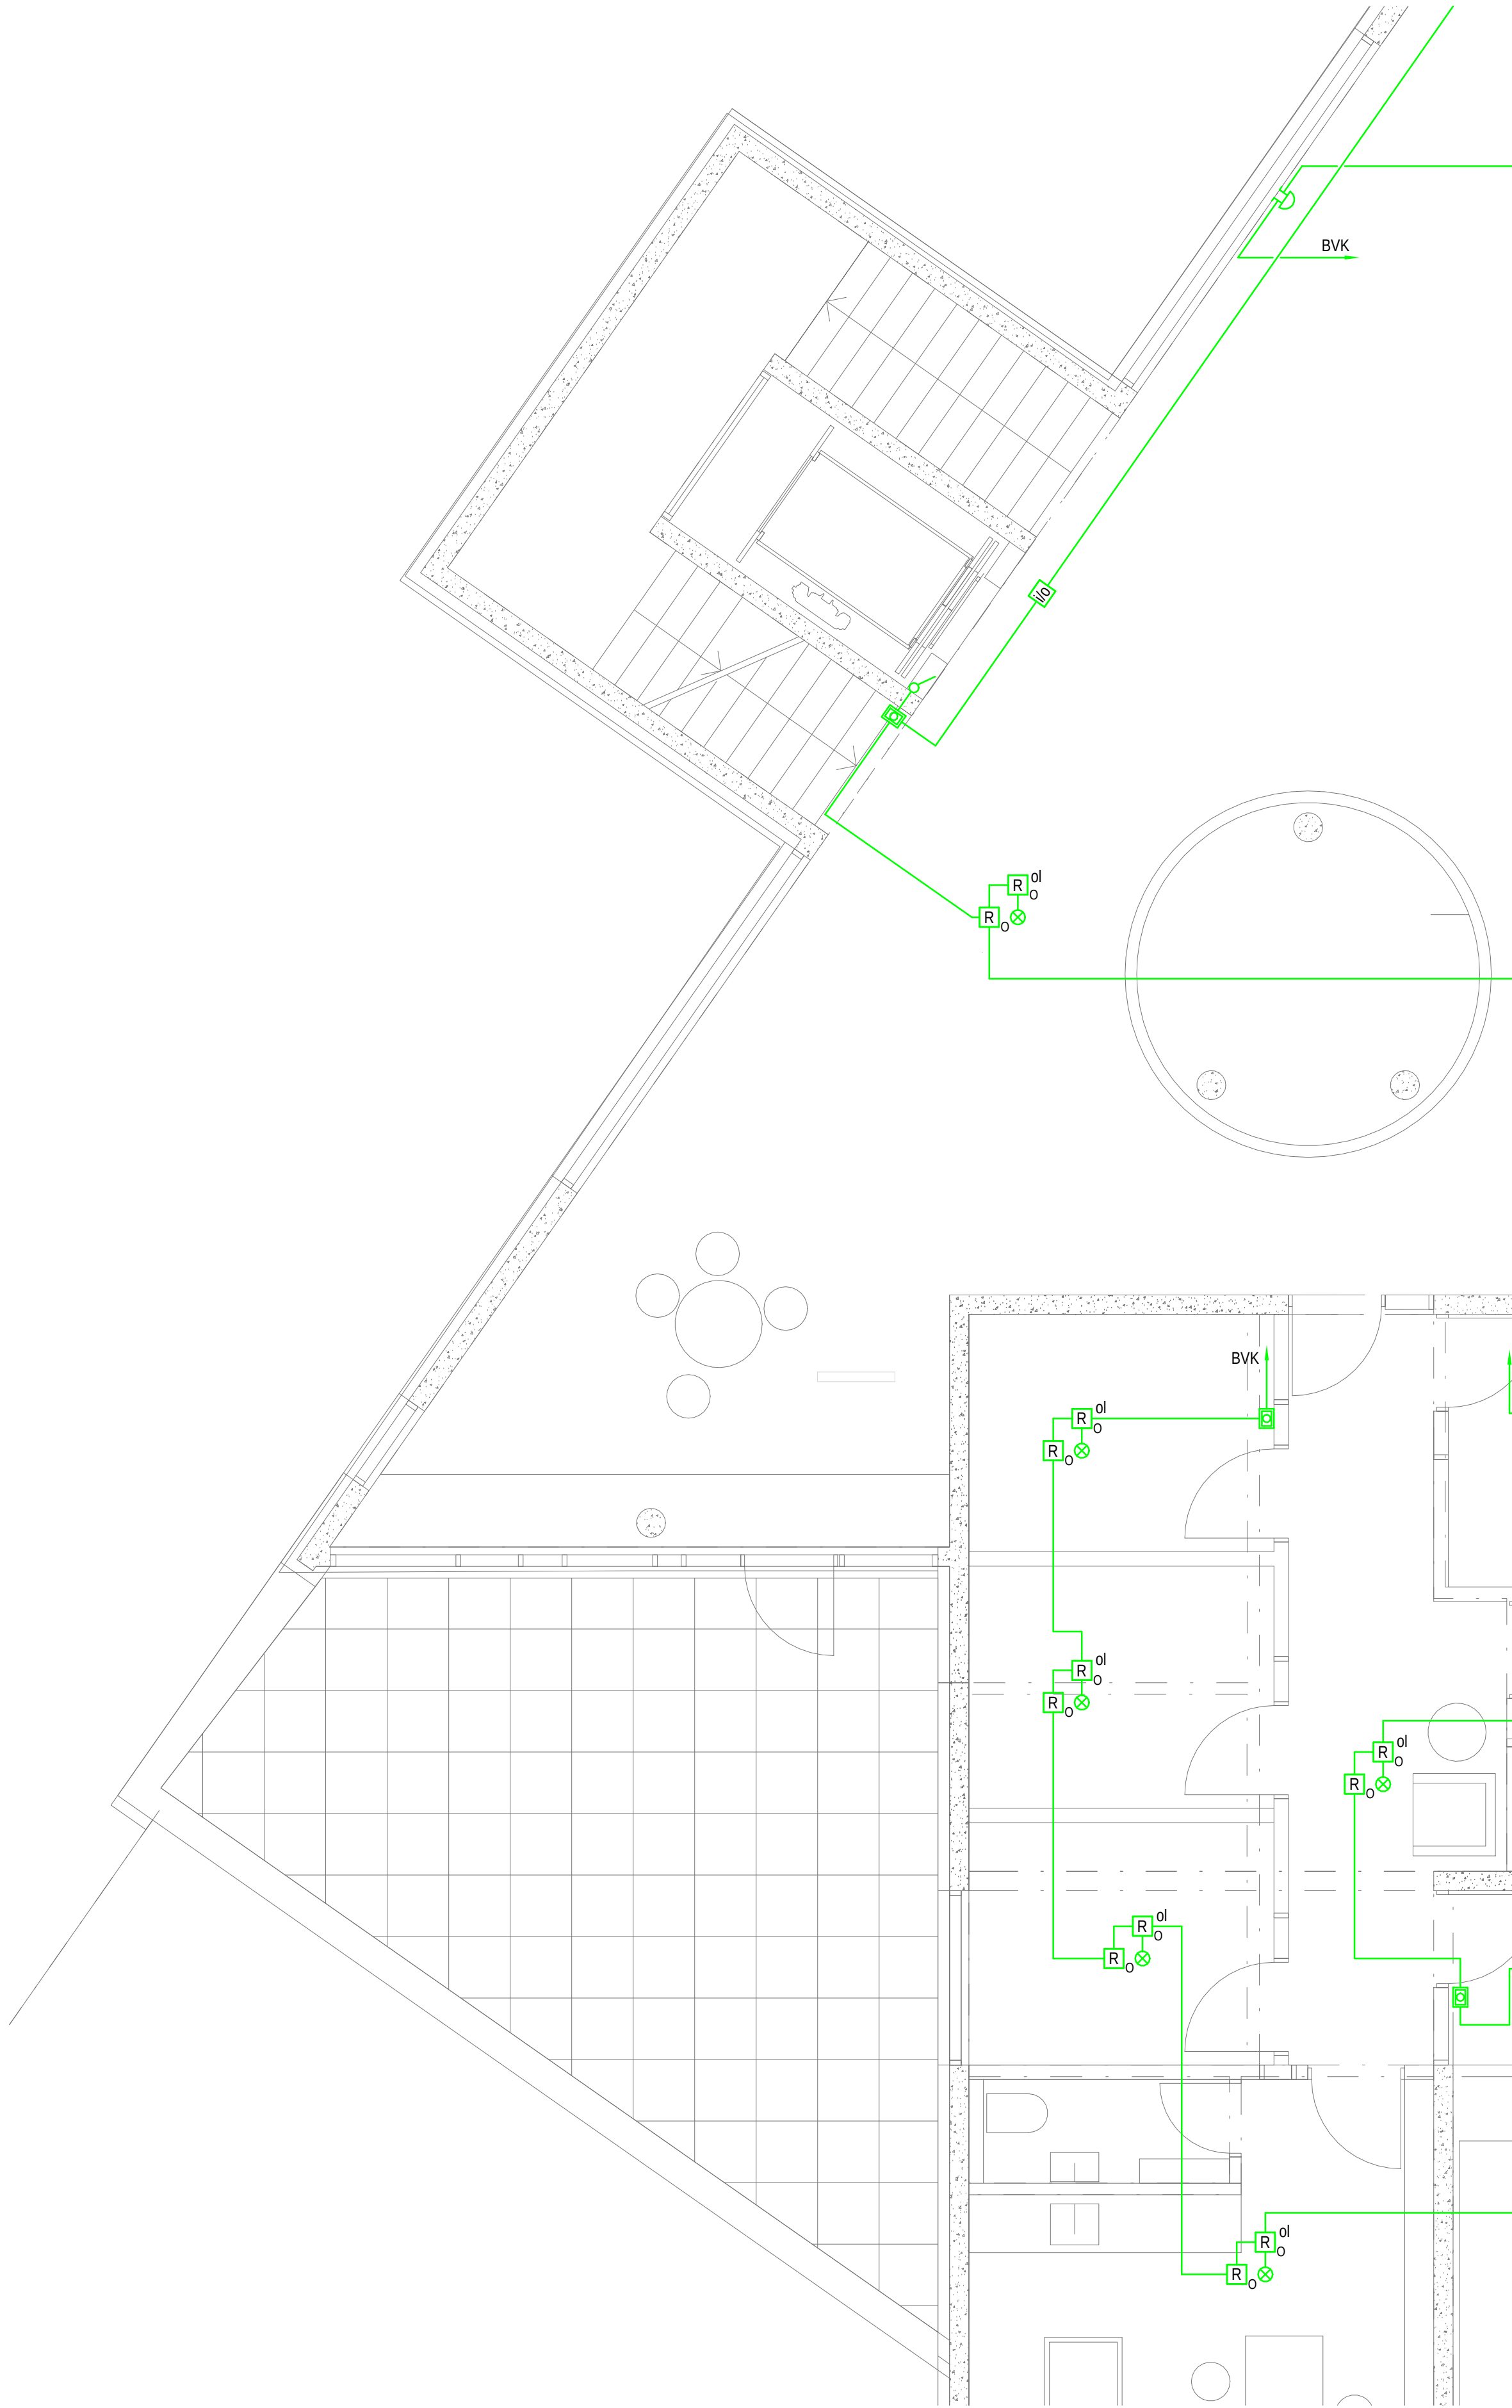

</

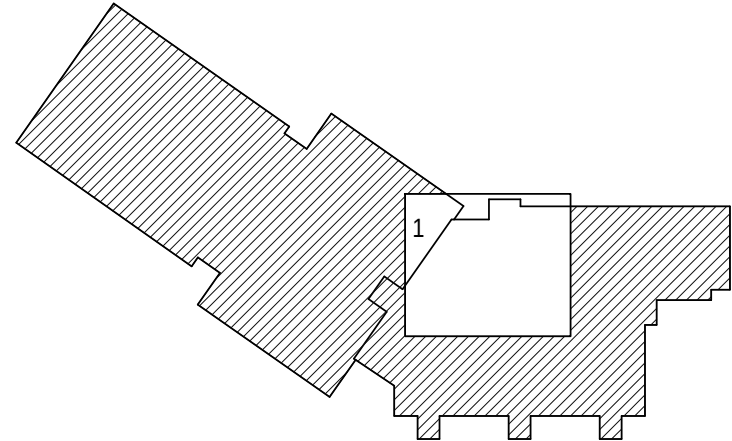

① Svört tákn og línur tákna það sem þegar hefur verið framkvæmt. Rauð brotalína afmarkar verkmörk útbóðs.

C	31.10.2018	Tekning uppfærð vegna Útbóðs 05	AFR	MBP
B	13.02.2018	Aðgangsstýringum bætt við	GÖJ	MBP
Úg.	Dag.	Styrking	St.	Sp.

VERKHÖNNUN
VERKFRÆÐIRÁÐGGJÖF

HÖRUNNARTÚNI 2, 105 REYKJAVÍK
Sími: 570-5800, KT: 650107-1280
WWW.VERKHONNUN.IS, VERKHONNUN@VERKHONNUN.IS

Magnús B. Þórðarson kt. 030879-4149
Samþykkt h. Verkhönnun ehf.:

Undirritun samþættingarhönnuðar:

Verkkaup:

URRIÐAHLTSSKÓLI - 1.ÁFANGI




RAFLAGNIR

AÐGANGS- OG ÖRYGGISKERFI KJALLARI HL.1

Aðaluppdráttur:	GÖJ	MBP	03.07.2017	1:50	A1
gretar@verkhonnun.is	Teknað	Virtuð	Dagsetning	Merkivarið	Blástanó




2014-01-017	33.00.01	C
Verknúmer	Teknúmer	Breyting

HÖNNUÐUR ÁSKILUR SÉR ALLAN RÉTT A TÆKNINGUM - FJÓLFÖLDUN ER HÁÐ SKRIFLEGU SAMÞYKKI

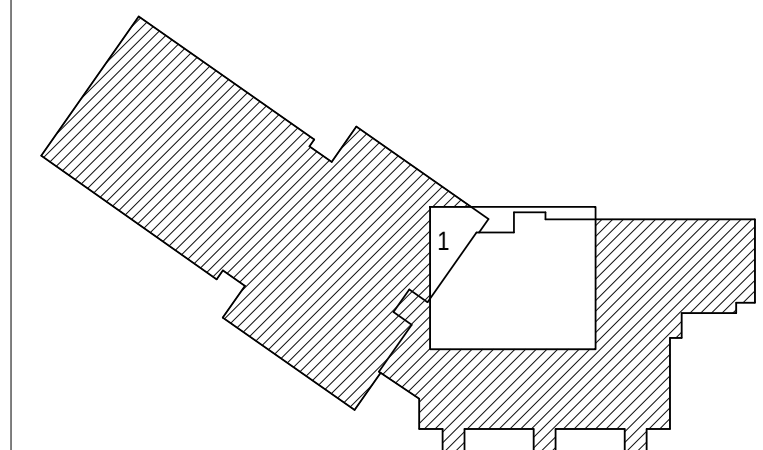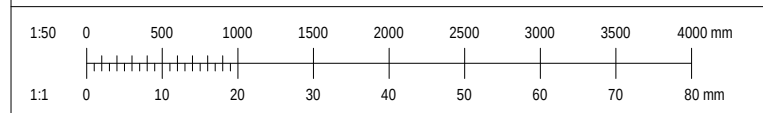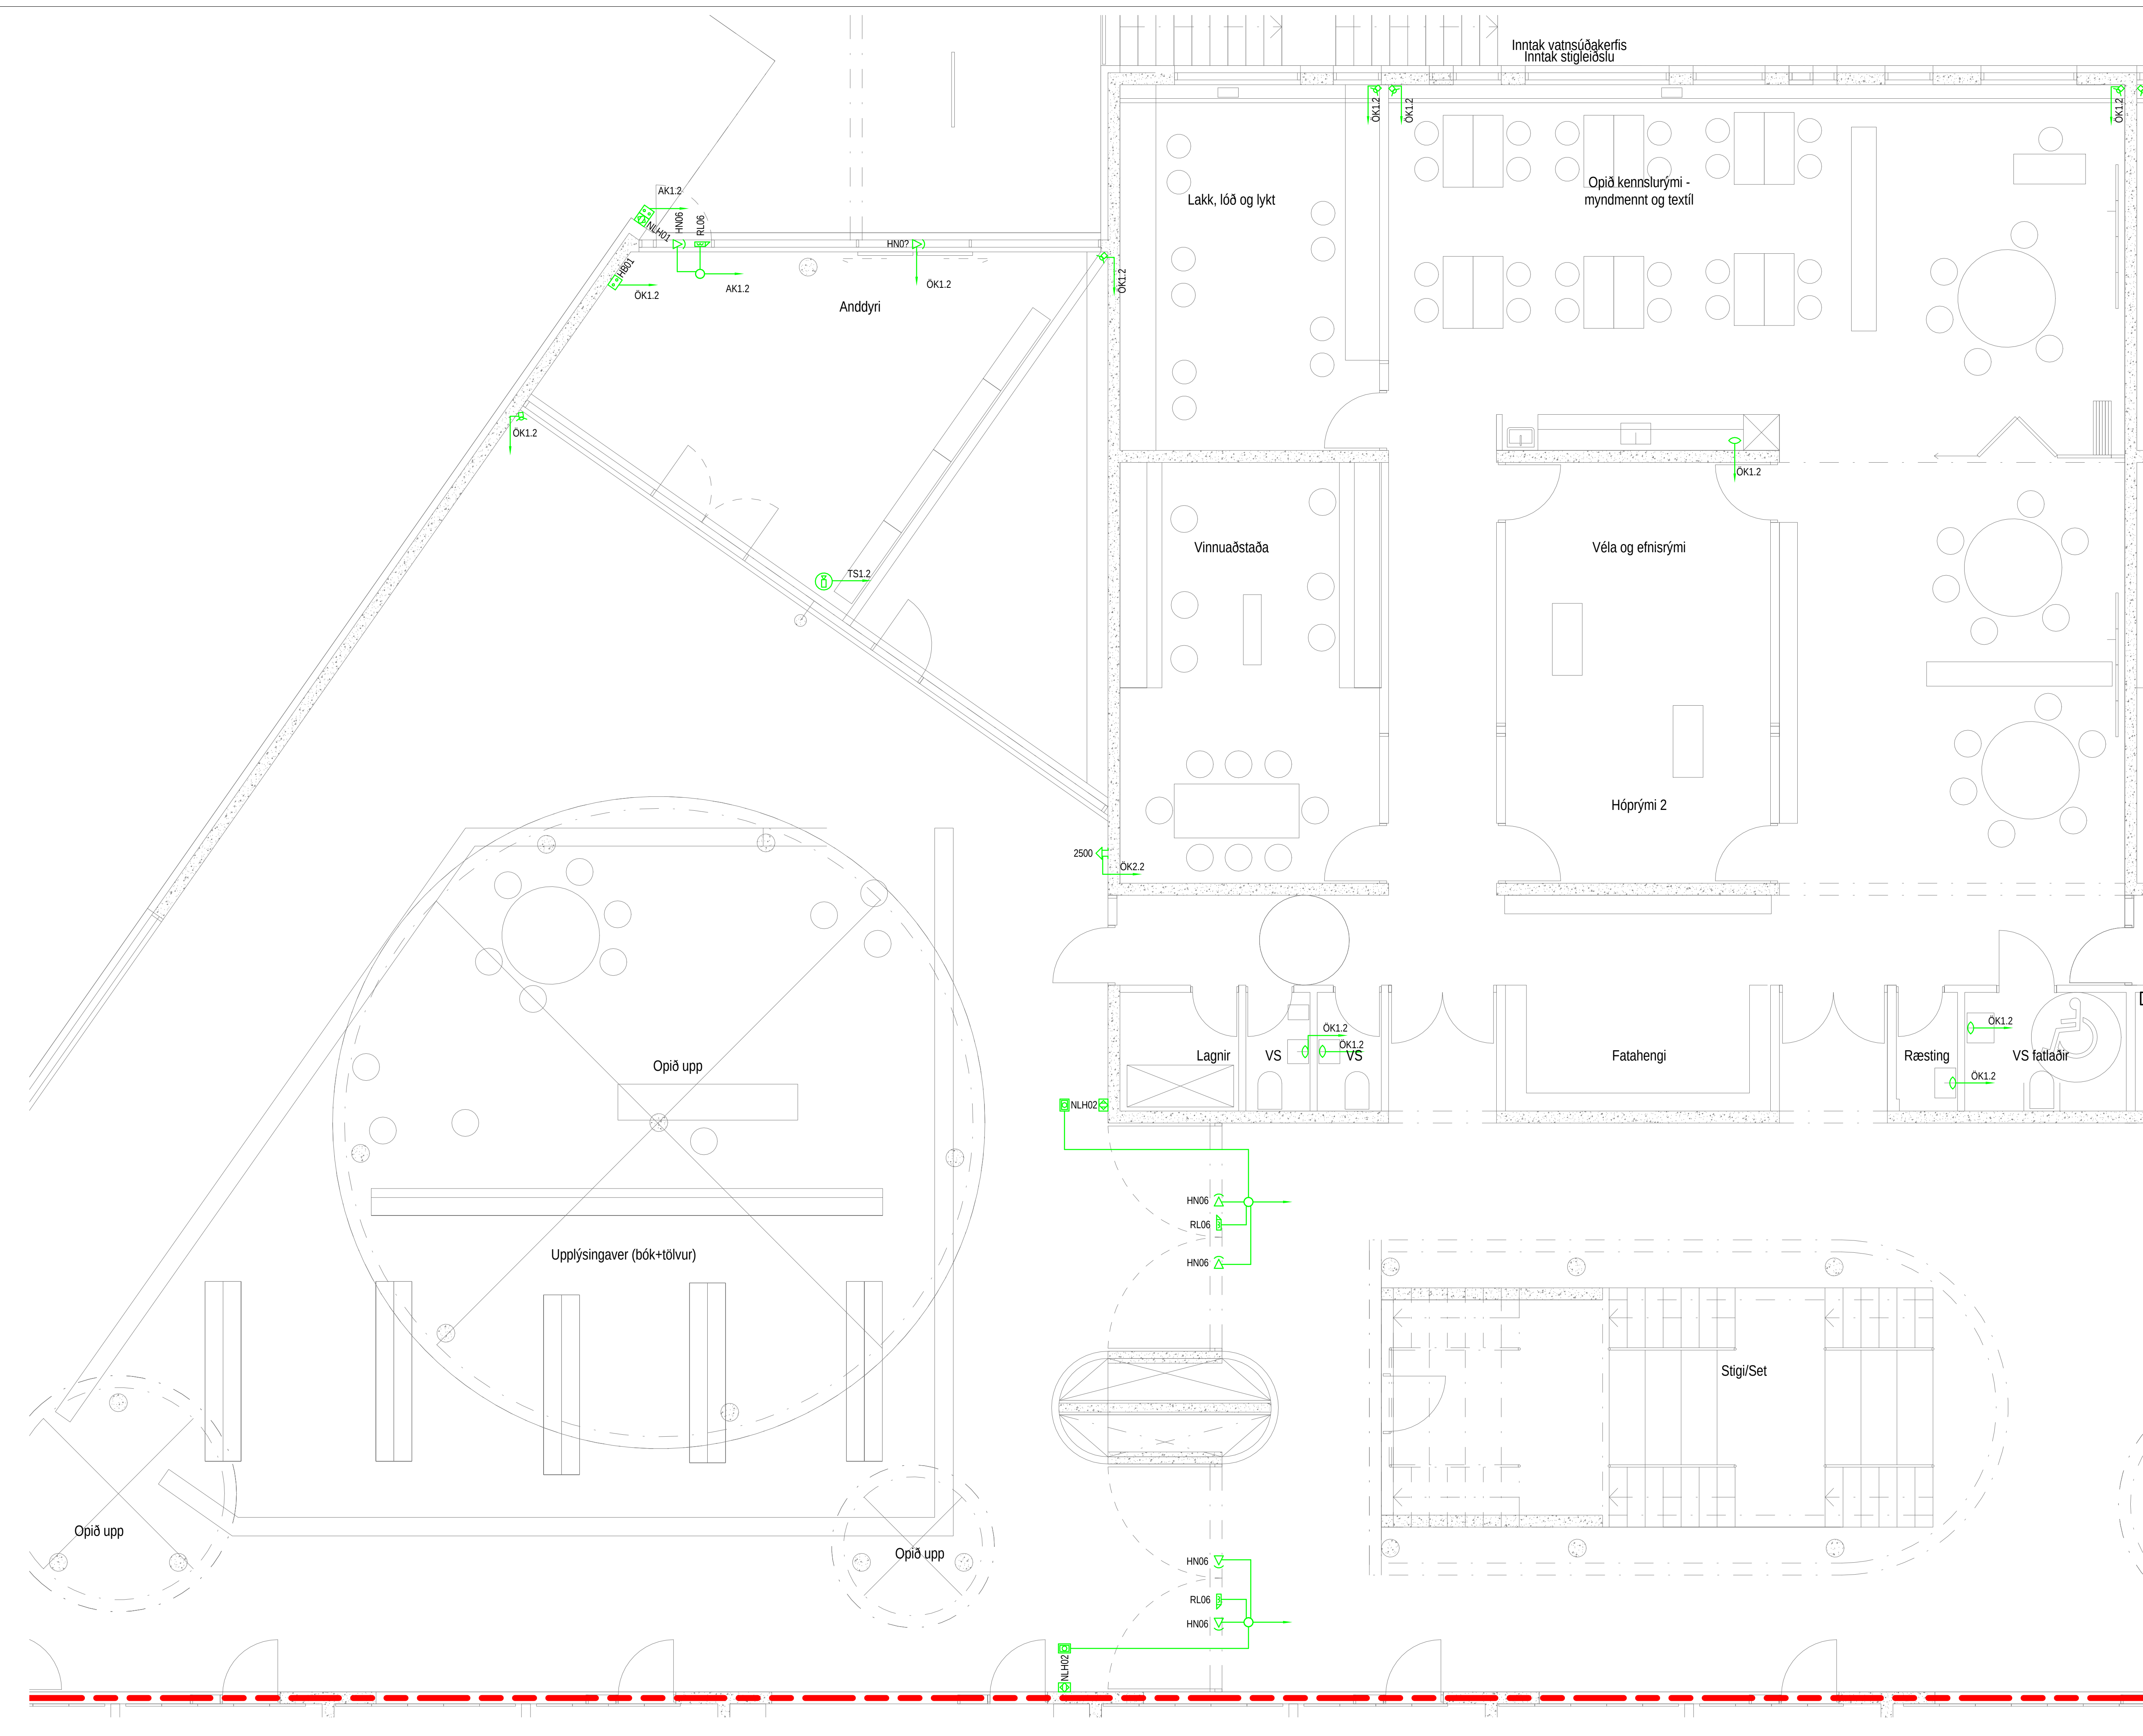

① Svört tákn og línur tákna það sem þegar hefur verið framkvæmt.
Rauð brotalína afmarkar verkmörk útbóts.




Útg.	Dags.	Sýning	Bl.	Sp.
V VERKHÖNNUN VERKFRÆÐIRÁÐGGJÖF				
HÖRUNNARTÚNI 2, 105 REYKJAVÍK SÍMI: 570-5800, KT: 650107-1280 WWW.VERKHÖNNUN.IS, VERKHÖNNUN@VERKHÖNNUN.IS				
Magnús B. Þórðarson kt. 030879-4149				
Samþykkt h. Verkhönnun ehf.				
Undirritun samþættingarhönnuðar:				
Verkskipti				
URRÍÐAHOULTSSKÓLI - 1.ÁFANGI				
RAFLAGNIR				
AÐGANGS- OG ÖRYGGISKERFI 1.HÆÐ HL.1				
Aðaluppdráttur:				
magnus@verkhonnun.is		AFR	MBD	31.10.2018
Hanna		Teknað	Virtuð	Dagsetning
2014-01-017		33.01.01		A1
Verktönnur		Tönnunúmer		Breyting
HÖNNUNUR ÁSKILUR SÉR ALLAN RÉTTI Á TEKNINGUM - FJÓLFÖLDUN ER HÁÐ SKRIFLEGU SAMÞYKKI				

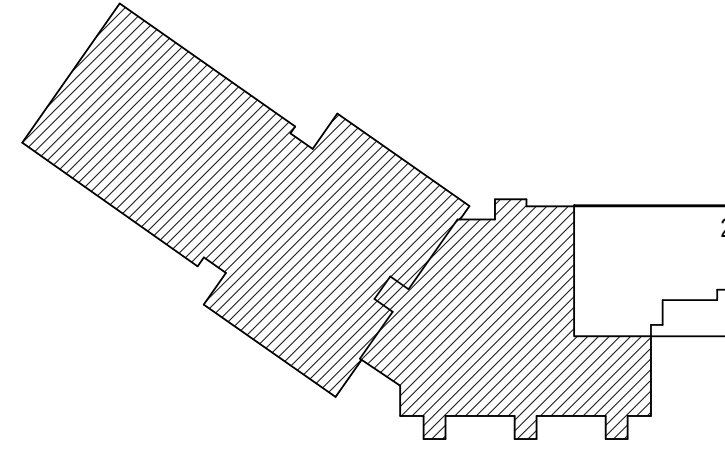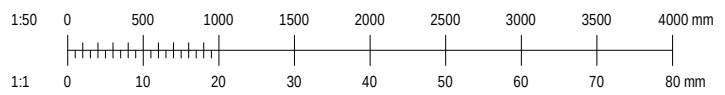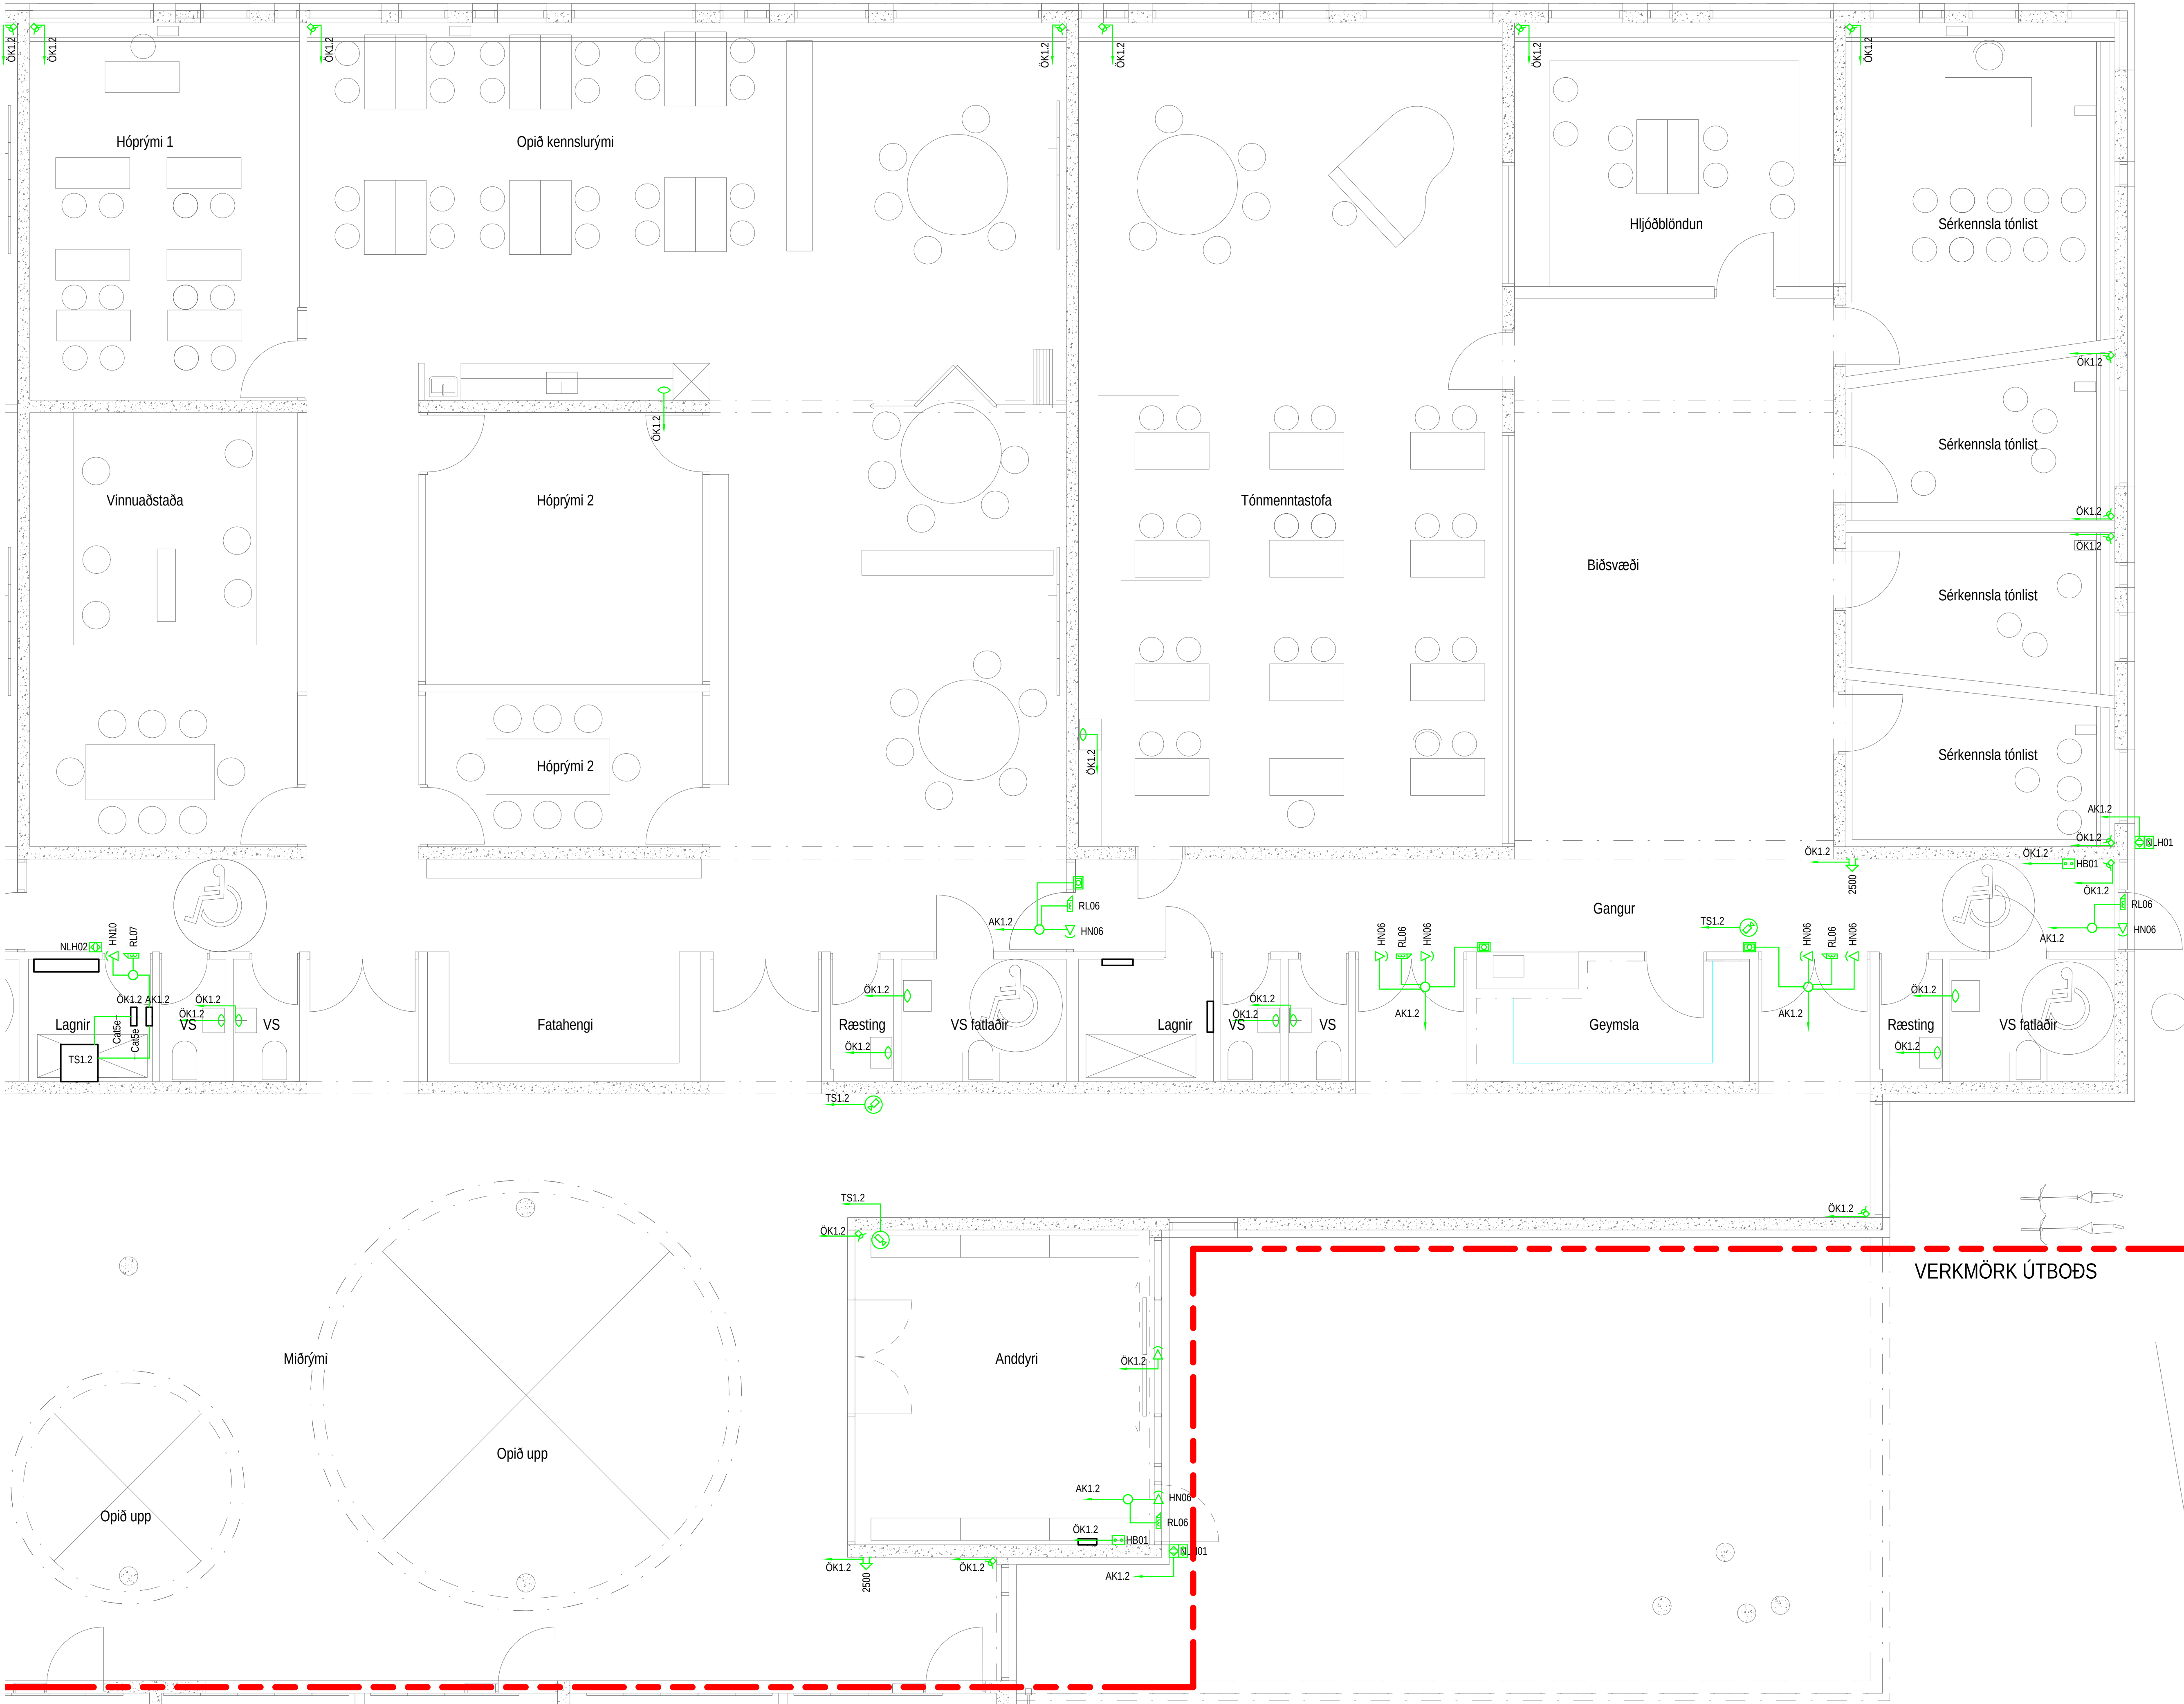

① Svört tákn og línur tákna það sem þegar hefur verið framkvæmt.
Rauð brotalína afmarkar verkmörk útbóðs.

VERKMÖRK ÚTBOÐS

Útg.	Dags.	Sýning	Br.	Sp.
V ERKHÖNNUN VERKFRÆÐIRÁÐGGJÖF				
PÓRUNNARTÚNI 2, 105 REYKJAVÍK SÍMI: 570-5800, KT: 650107-1280 WWW.VERKHÖNNUN.IS, VERKHÖNNUN@VERKHÖNNUN.IS				
Magnús B. Þórðarson kt. 030879-4149				
Samþykkt h. Verkhönnun ehf.				
Undirritun samþættingarhönnuðar:				
Verkskipti				
URRÍÐAHOULTSSKÓLI - 1.ÁFANGI				
RAFLAGNIR				
AÐGANGS- OG ÖRYGGISKERFI 1.HÆÐ HL.2				
Aðaluppdráttur:				
magnus@verkhonnun.is	AFR	MBÞ	31.10.2018	1:50
Hanna	Teknað	Virtuð	Dagsetning	Merkiværð
2014-01-017		33.01.02		A1
Verkhönnun		Töknúmer		Breyting
HÖNNUNUR ÁSKILUR SÉR ALLAN RÉTT A TÖKNINGUM - FÖL FÖLÐUN ER HÁÐ SKRIFLEGA SAMÞYKKI				

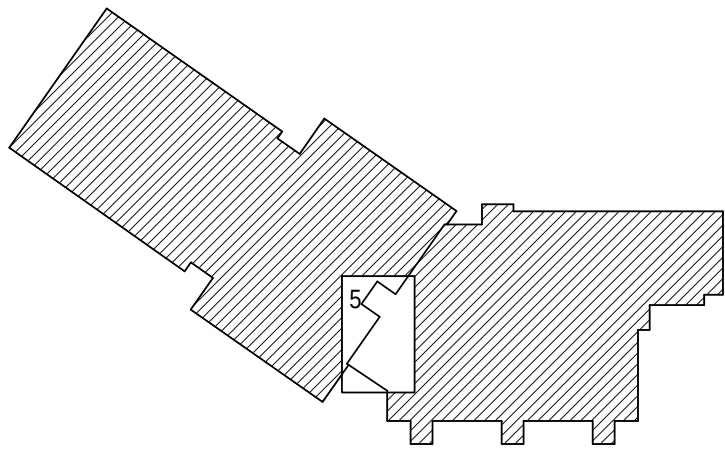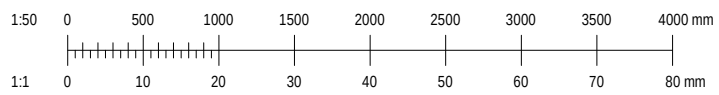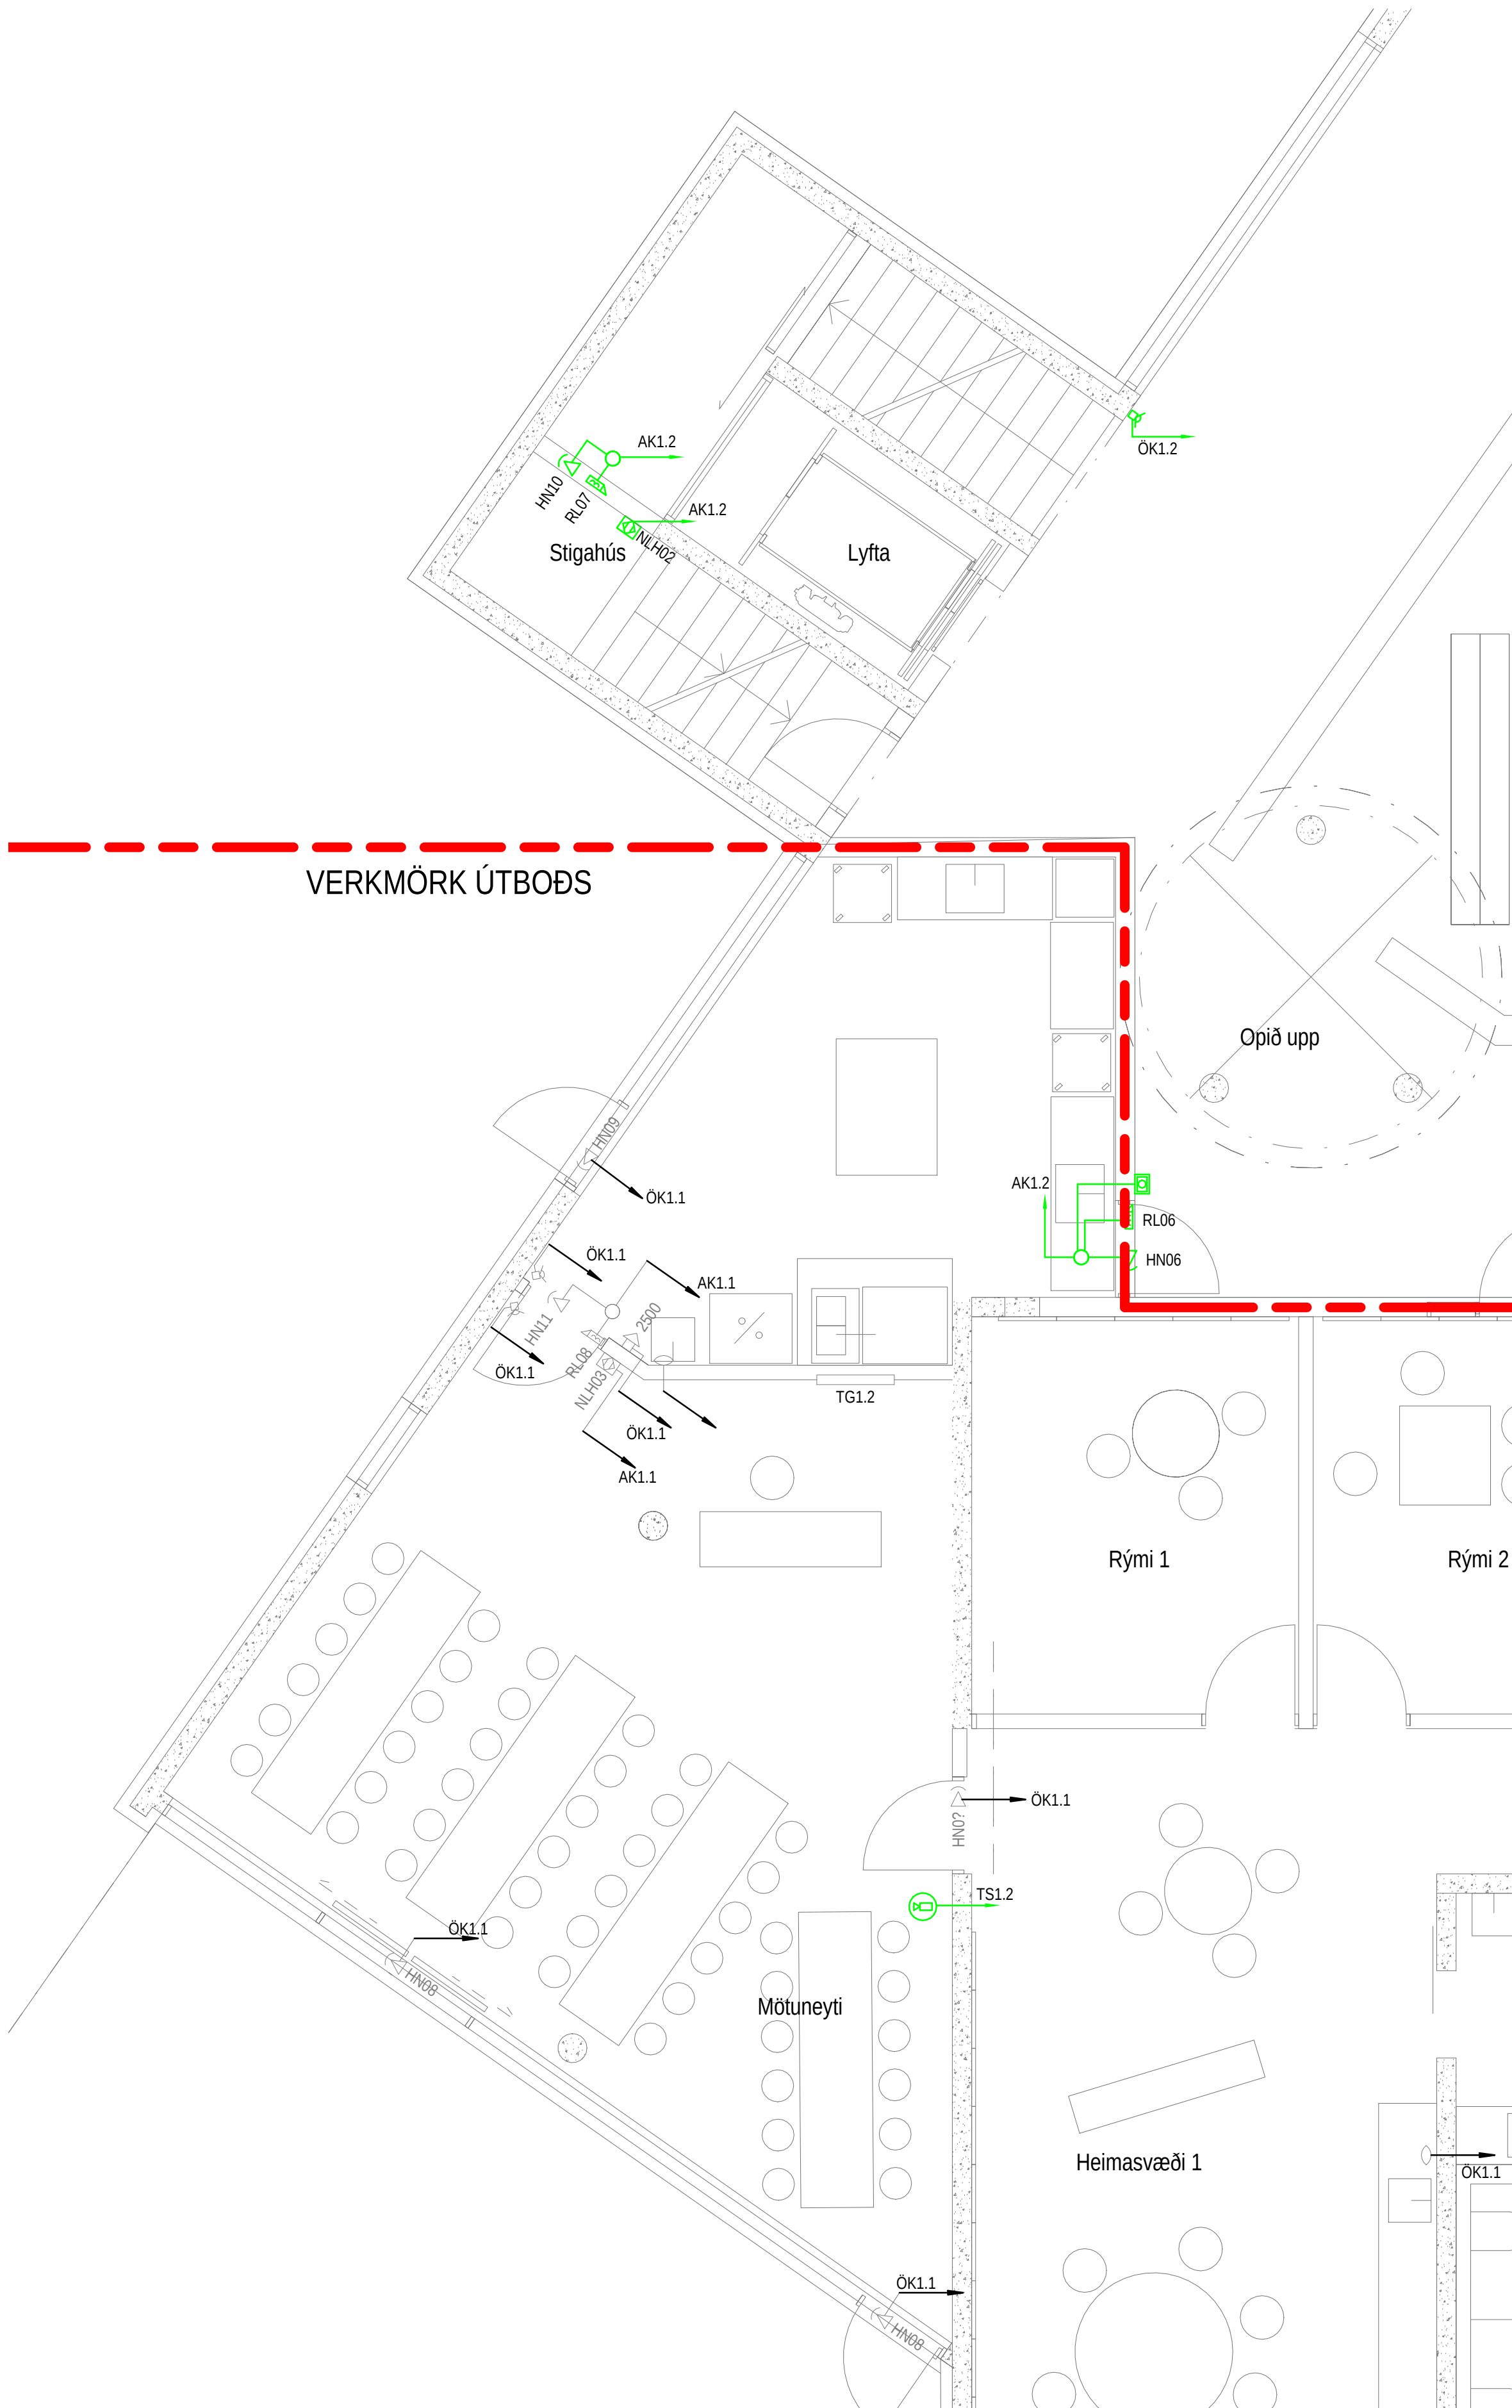

① Svört tákn og línur tákna það sem þegar hefur verið framkvæmt.
Rauð brotalína afmarkar verkmörk útbóðs.

C	31.10.2018	Tekning upptærad vegna Útbóðs 05	AFR	MBP
B	13.02.2018	Aðgangsstýringum bætt við	GÖJ	MBP
Úg.	Dagj.	Styrking	St.	St.

VERKHÖNNUN
VERKFRÆÐIRÁÐGGJÖF

HÖRUNNARTÚNI 2, 105 REYKJAVÍK
Sími: 570-5800, KT: 650107-1280
WWW.VERKHÖNNUN.IS, VERKHÖNNUN@VERKHÖNNUN.IS



Magnús B. Þórðarson kt. 030879-4149
Samþykkt h. Verkhönnunar ehf.:

Undirritun samþættingarhönnuðar:

Verkskipti

URRÍÐAHOULTSSKÓLI - 1.ÁFANGI
RAFLAGNIR
AÐGANGS- OG ÖRYGGISKERFI 1.HÆÐ HL.5


Aðalskipuláttur:				
gretar@verkhonnun.is	GÖJ	MBP	27.11.2017	1:50
Hanna	Teknað	Virtuð	Dagsetning	Mælikvarði
2014-01-017	Verkinúmer	33.01.05	Tekninúmer	C
HÖNNUÐUR ÁSKILUR SÉR ALLAN RÉTT A TÆKNINGUM - FJÓLFÖLDUN ER HÁÐ SKRIFLEGU SAMÞYKKI				

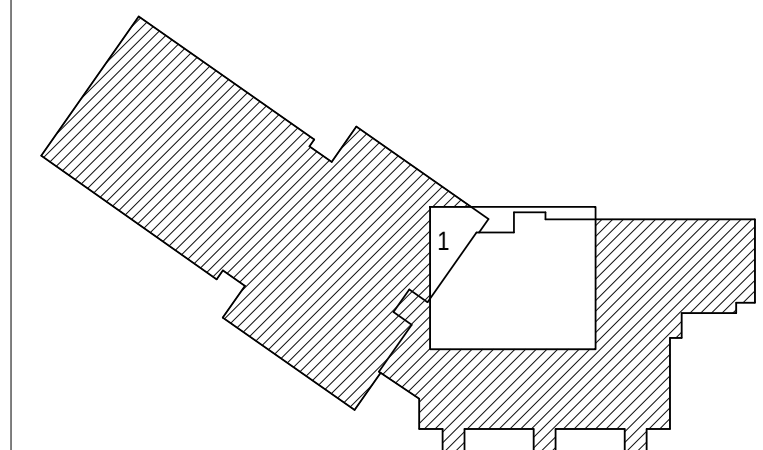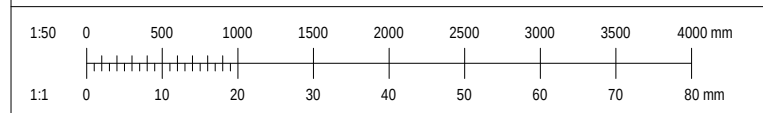

Útg.	Dag.	Sýning	Bl.	Sp.
VERKHÖNNUN VERKFRÆÐIRÁÐGGJÖF				
HÖRUNNARTÚNI 2, 105 REYKJAVÍK Sími: 570-5800, KT: 650107-1280 WWW.VERKHÖNNUN.IS, VERKHÖNNUN@VERKHÖNNUN.IS				
Magnús B. Þórðarson kt. 030879-4149 Samþykkt h. Verkhönnunart. eft.				
Undirritun samþættingarhönnuðar:				
Verkeign				
URRÍÐAHOULTSSKÓLI - 1.ÁFANGI				
RAFLAGNIR				
AÐGANGS- OG ÖRYGGISKERFI 2.HÆÐ HL.1				
Aðaluppdráttur:				
magnus@verkhonnun.is	AFR	MBÞ	31.10.2017	1:50
Hanna	Teknað	Virtuð	Dagsetning	Mælikvarði
2014-01-017			33.02.01	A1
Verkeign		Teiknúmer		Breyting
HÖNNUNUR ÁSKILUR SÉR ALLAN RÉTT A TEKNINGUM - FÖLÞÓÐUN ER HÁÐ SKRIFLEGU SAMÞYKKI				




Útg.	Dags.	Sýning	Br.	Sp.
V ERKHÖNNUN VERKFRÆÐIRÁÐGGJÖF				
PÓRUNNARTÚNI 2, 105 REYKJAVÍK SÍMI: 570-5800, KT: 650107-1280 WWW.VERKHÖNNUN.IS, VERKHÖNNUN@VERKHÖNNUN.IS				
Magnús B. Þórðarson kt. 030879-4149				
Samþykkt h. Verktönnunar eft.				
Undirritun samþættingarhönnuðar:				
Verkeign				
URRÍÐAHOULTSSKÓLI - 1.ÁFANGI				
RAFLAGNIR				
AÐGANGS- OG ÖRYGGISKERFI 2.HÆÐ HL.2				
Aðaluppdráttur:				
magnus@verkhonnun.is	AFR	MBÞ	31.10.2018	1:50
Hanna	Teknað	Virtuð	Dagsetning	Mælikvarði
2014-01-017		33.02.02		A1
Verktönnur		Teiknúmer		Breyting
HÖNNUÐUR ÁSKILUR SÉR ALLAN RÉTTI Á TEKNINGUM - FÖLUFÖLDUN ER HÁÐ SKRIFLEGU SAMÞYKKI				

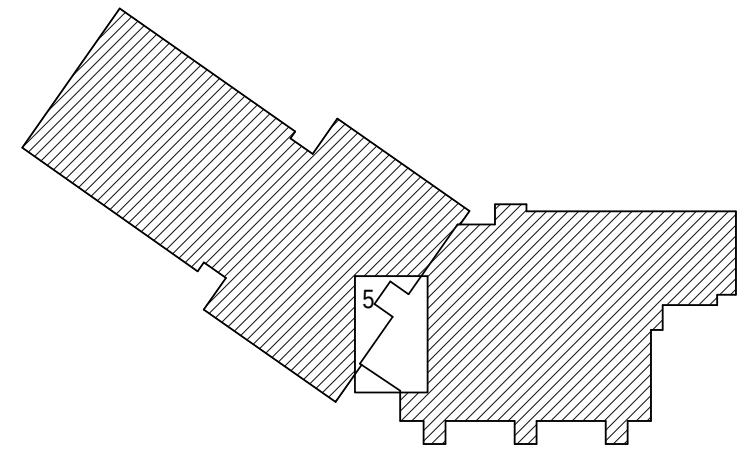


Útg.	Dags.	Sýning	B.	Sp.
V ERKHÖNNUN VERKFRÆÐIRÁÐGGJÖF				
ÞÓRUNNARTÚNI 2, 105 REYKJAVÍK Sími: 570-5800, KT: 650107-1280 WWW.VERKHÖNNUN.IS, VERKHÖNNUN@VERKHÖNNUN.IS				
Magnús B. Þórðarson kt. 030879-4149				
Samþykkt h. Verkhönnun ehf.:				
Undirritun samþættingarhönnuðar:				
Verkeign				
URRIDAHOLTSSKÓLI - 1.ÁFANGI				
RAFLAGNIR				
AÐGANGS- OG ÖRYGGISKERFI 2.HÆÐ HL.5				
Aðaluppdráttur:				
magnus@verkhonnun.is	AFR	MBÞ	31.10.2018	1:50
Hanna	Teknað	Virtuð	Dagsetning	Mælikvarði
2014-01-017		33.02.05		A1
Verkhönnun		Töknúmer		Breyting
HÖNNUNUR ÁSKILUR SÉR ALLAN RÉTT A TÆKNINGUM - FJÓLFÖLDUN ER HÁÐ SKRIFLEGU SAMÞYKKI				


2.hæð

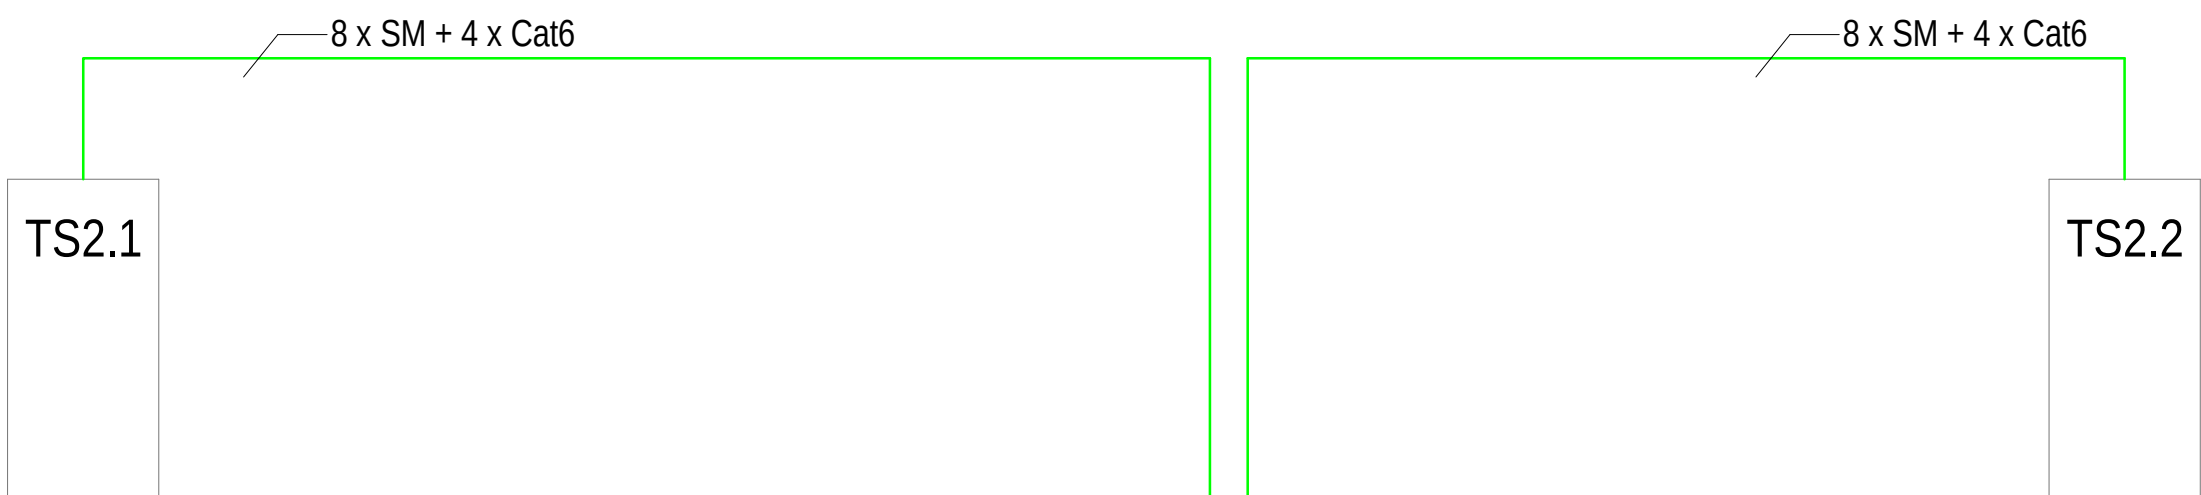


1.hæð

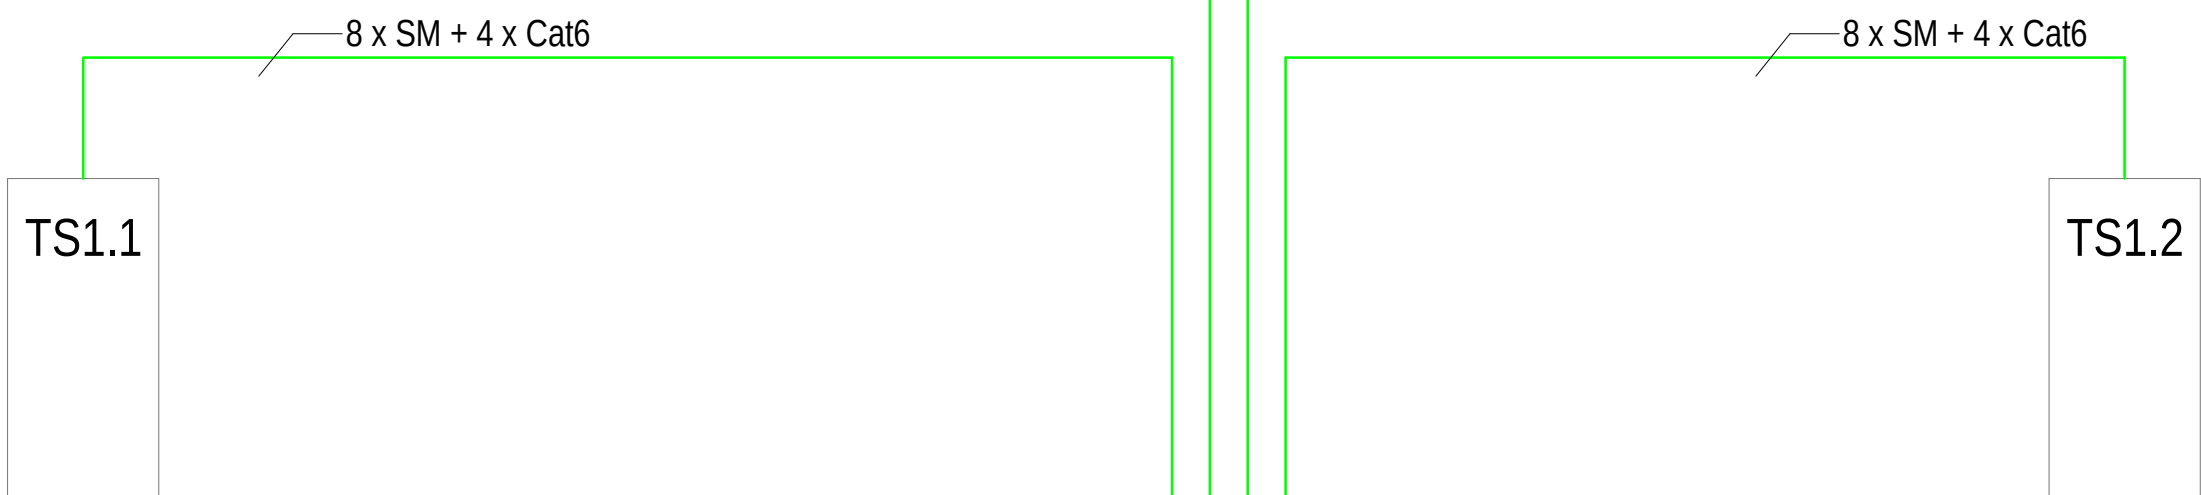



Kjallari

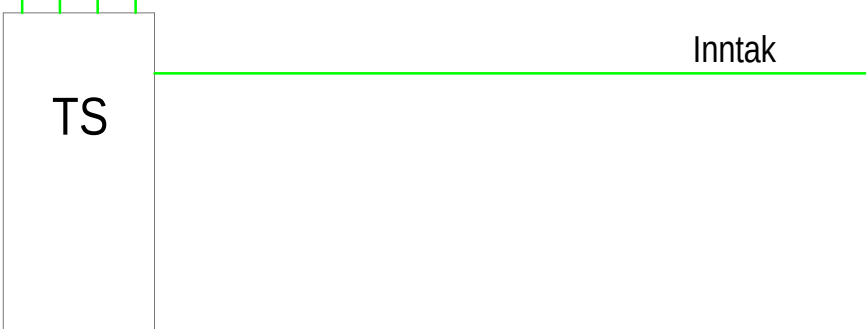

Útg.	Dag.	Sýning	Br.	Sp.
VERKHÖNNUN VERKFRÆÐIRÁÐGGJÖF ÞÓRUNNARTÚNI 2, 105 REYKJAVÍK SÍMI: 570-5800, KT: 650107-1280 WWW.VERKHÖNNUN.IS, VERKHÖNNUN@VERKHÖNNUN.IS				
Magnús B. Þórðarson kt. 030879-4149				
Samþykkt h. Verkhönnunar ehf.:				
Undirritun samþættingarhönnuðar:				
Verkeign				
URRIÐAHOLTSSKÓLI - 1.ÁFANGI				
RAFLAGNIR				
KERFISMYND FJARSKIPTI				
Aðaluppdráttur:				
magnus@verkhonnun.is	AFR	MBÞ	31.10.2018	A1
Hanna	Teknað	Virtuð	Dagsetning	Merkivarið
2014-01-017		39.00.01		
Verkhönnun		Telkhönnun		Breyting
HÖNNUÐUR ÁSKILUR SÉR ALLAN RÉTT A TÆKNINGUM - FJÖLFÖLDUN ER HÁÐ SKRIFLEGU SAMBYKKI				


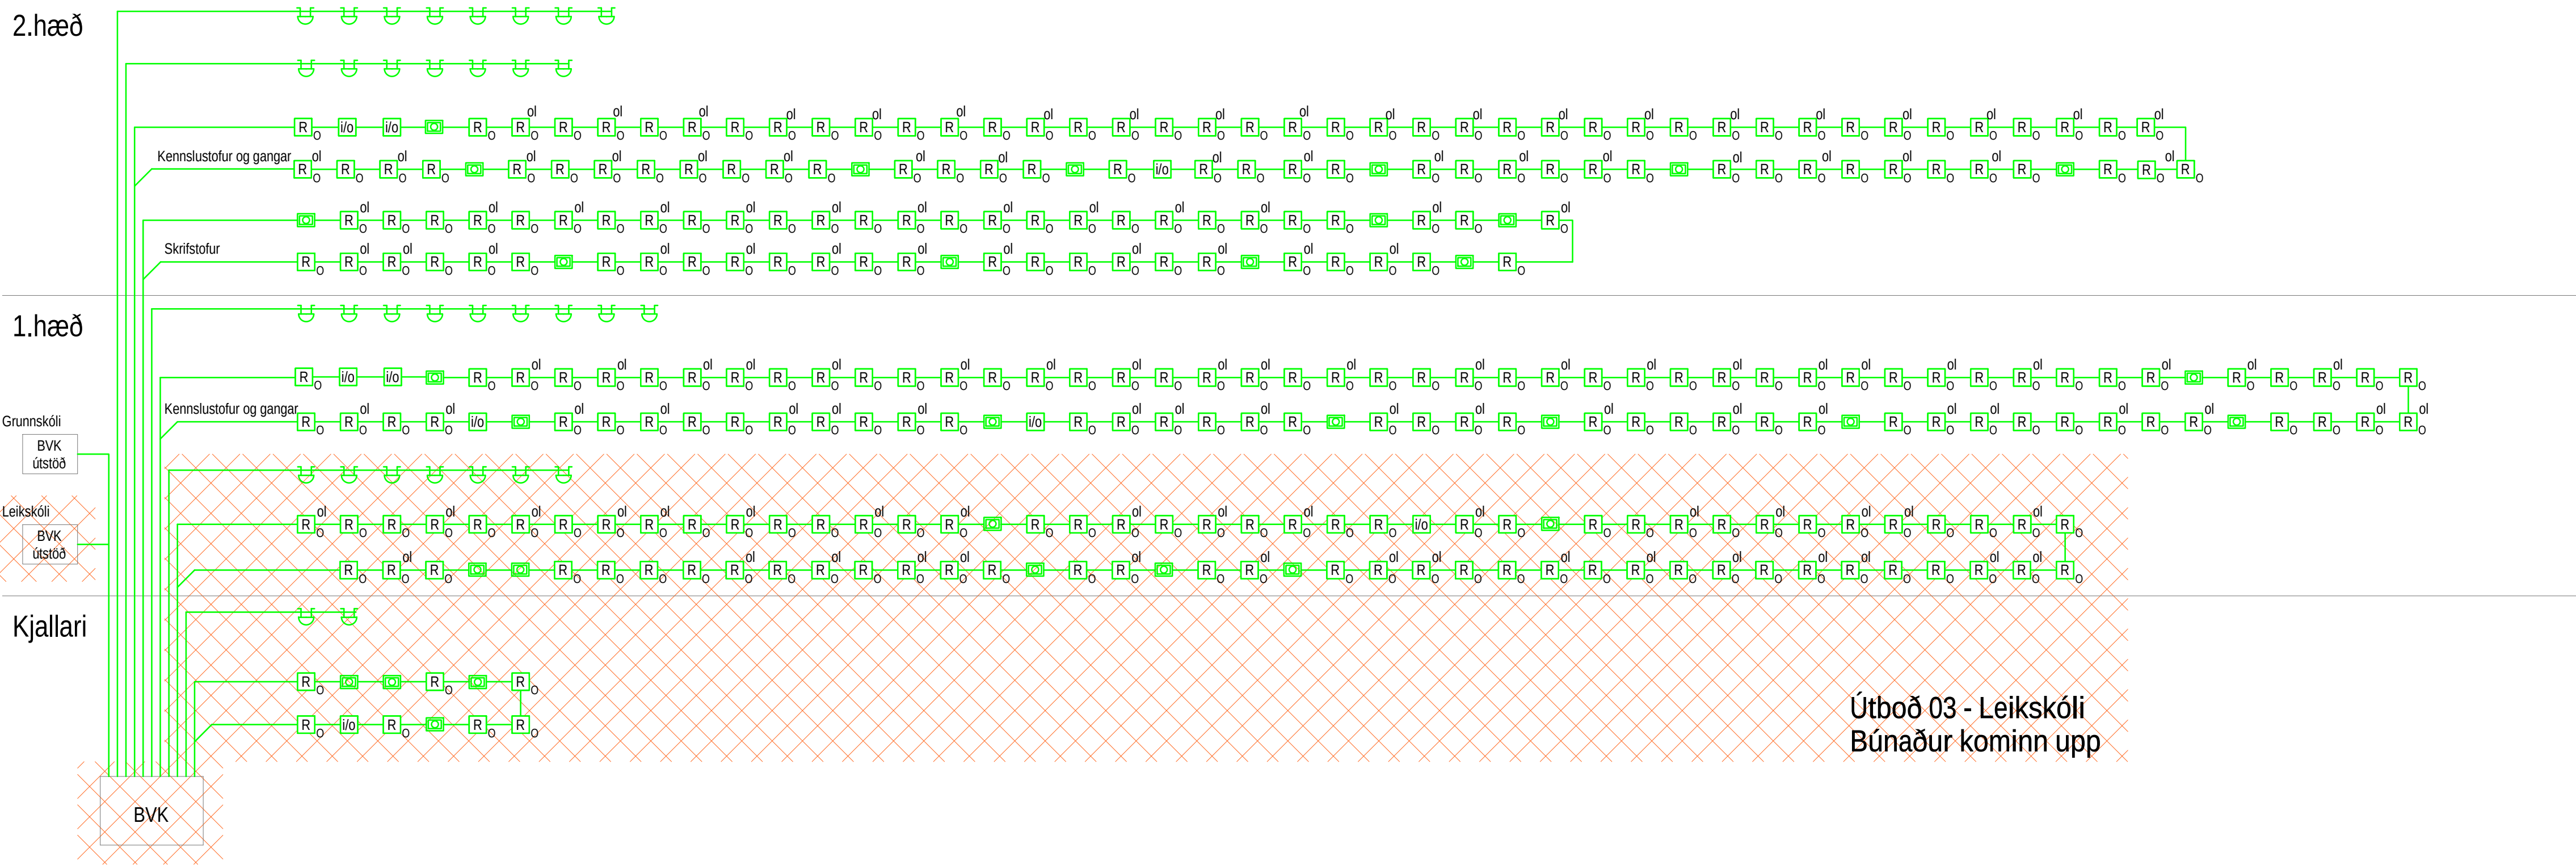


Útg.	Dags.	Sýning	Br.	Sp.
V VERKHÖNNUN VERKFRÆÐIRÁÐGGJÖF				
PÖRUNNARTÚNI 2, 105 REYKJAVÍK SÍMI: 570-5800, KT: 650107-1280 WWW.VERKHÖNNUN.IS, VERKHÖNNUN@VERKHÖNNUN.IS				
Magnús B. Þórðarson kt. 030879-4149				
Samþykkt h. Verkhönnun ehf.				
Undirritun samþættingarhönnuðar:				
Verkeign				
URRÍÐAHOLTSSKÓLI - 1.ÁFANGI				
RAFLAGNIR				
KERFISMYND BRUNAKERFIS				
Aðaluppdráttur:				
magnus@verkhonnun.is	AFR	MBÞ	31.10.2018	A1
Hanna	Teknað	Virtuð	Dagsetning	Merkivarið
2014-01-017		39.00.02		Breyting
Verðnúmer		Töknunúmer		
HÖNNUÐUR ÁSKILUR SÉR ALLAN RÉTT A TÆKNINGUM - FJÓLFÓLDUN ER HÁÐ SKRIFLEGU SAMÞYKKI				

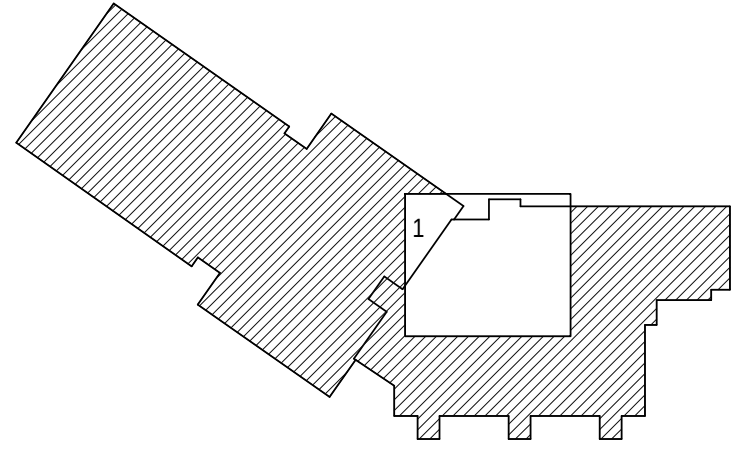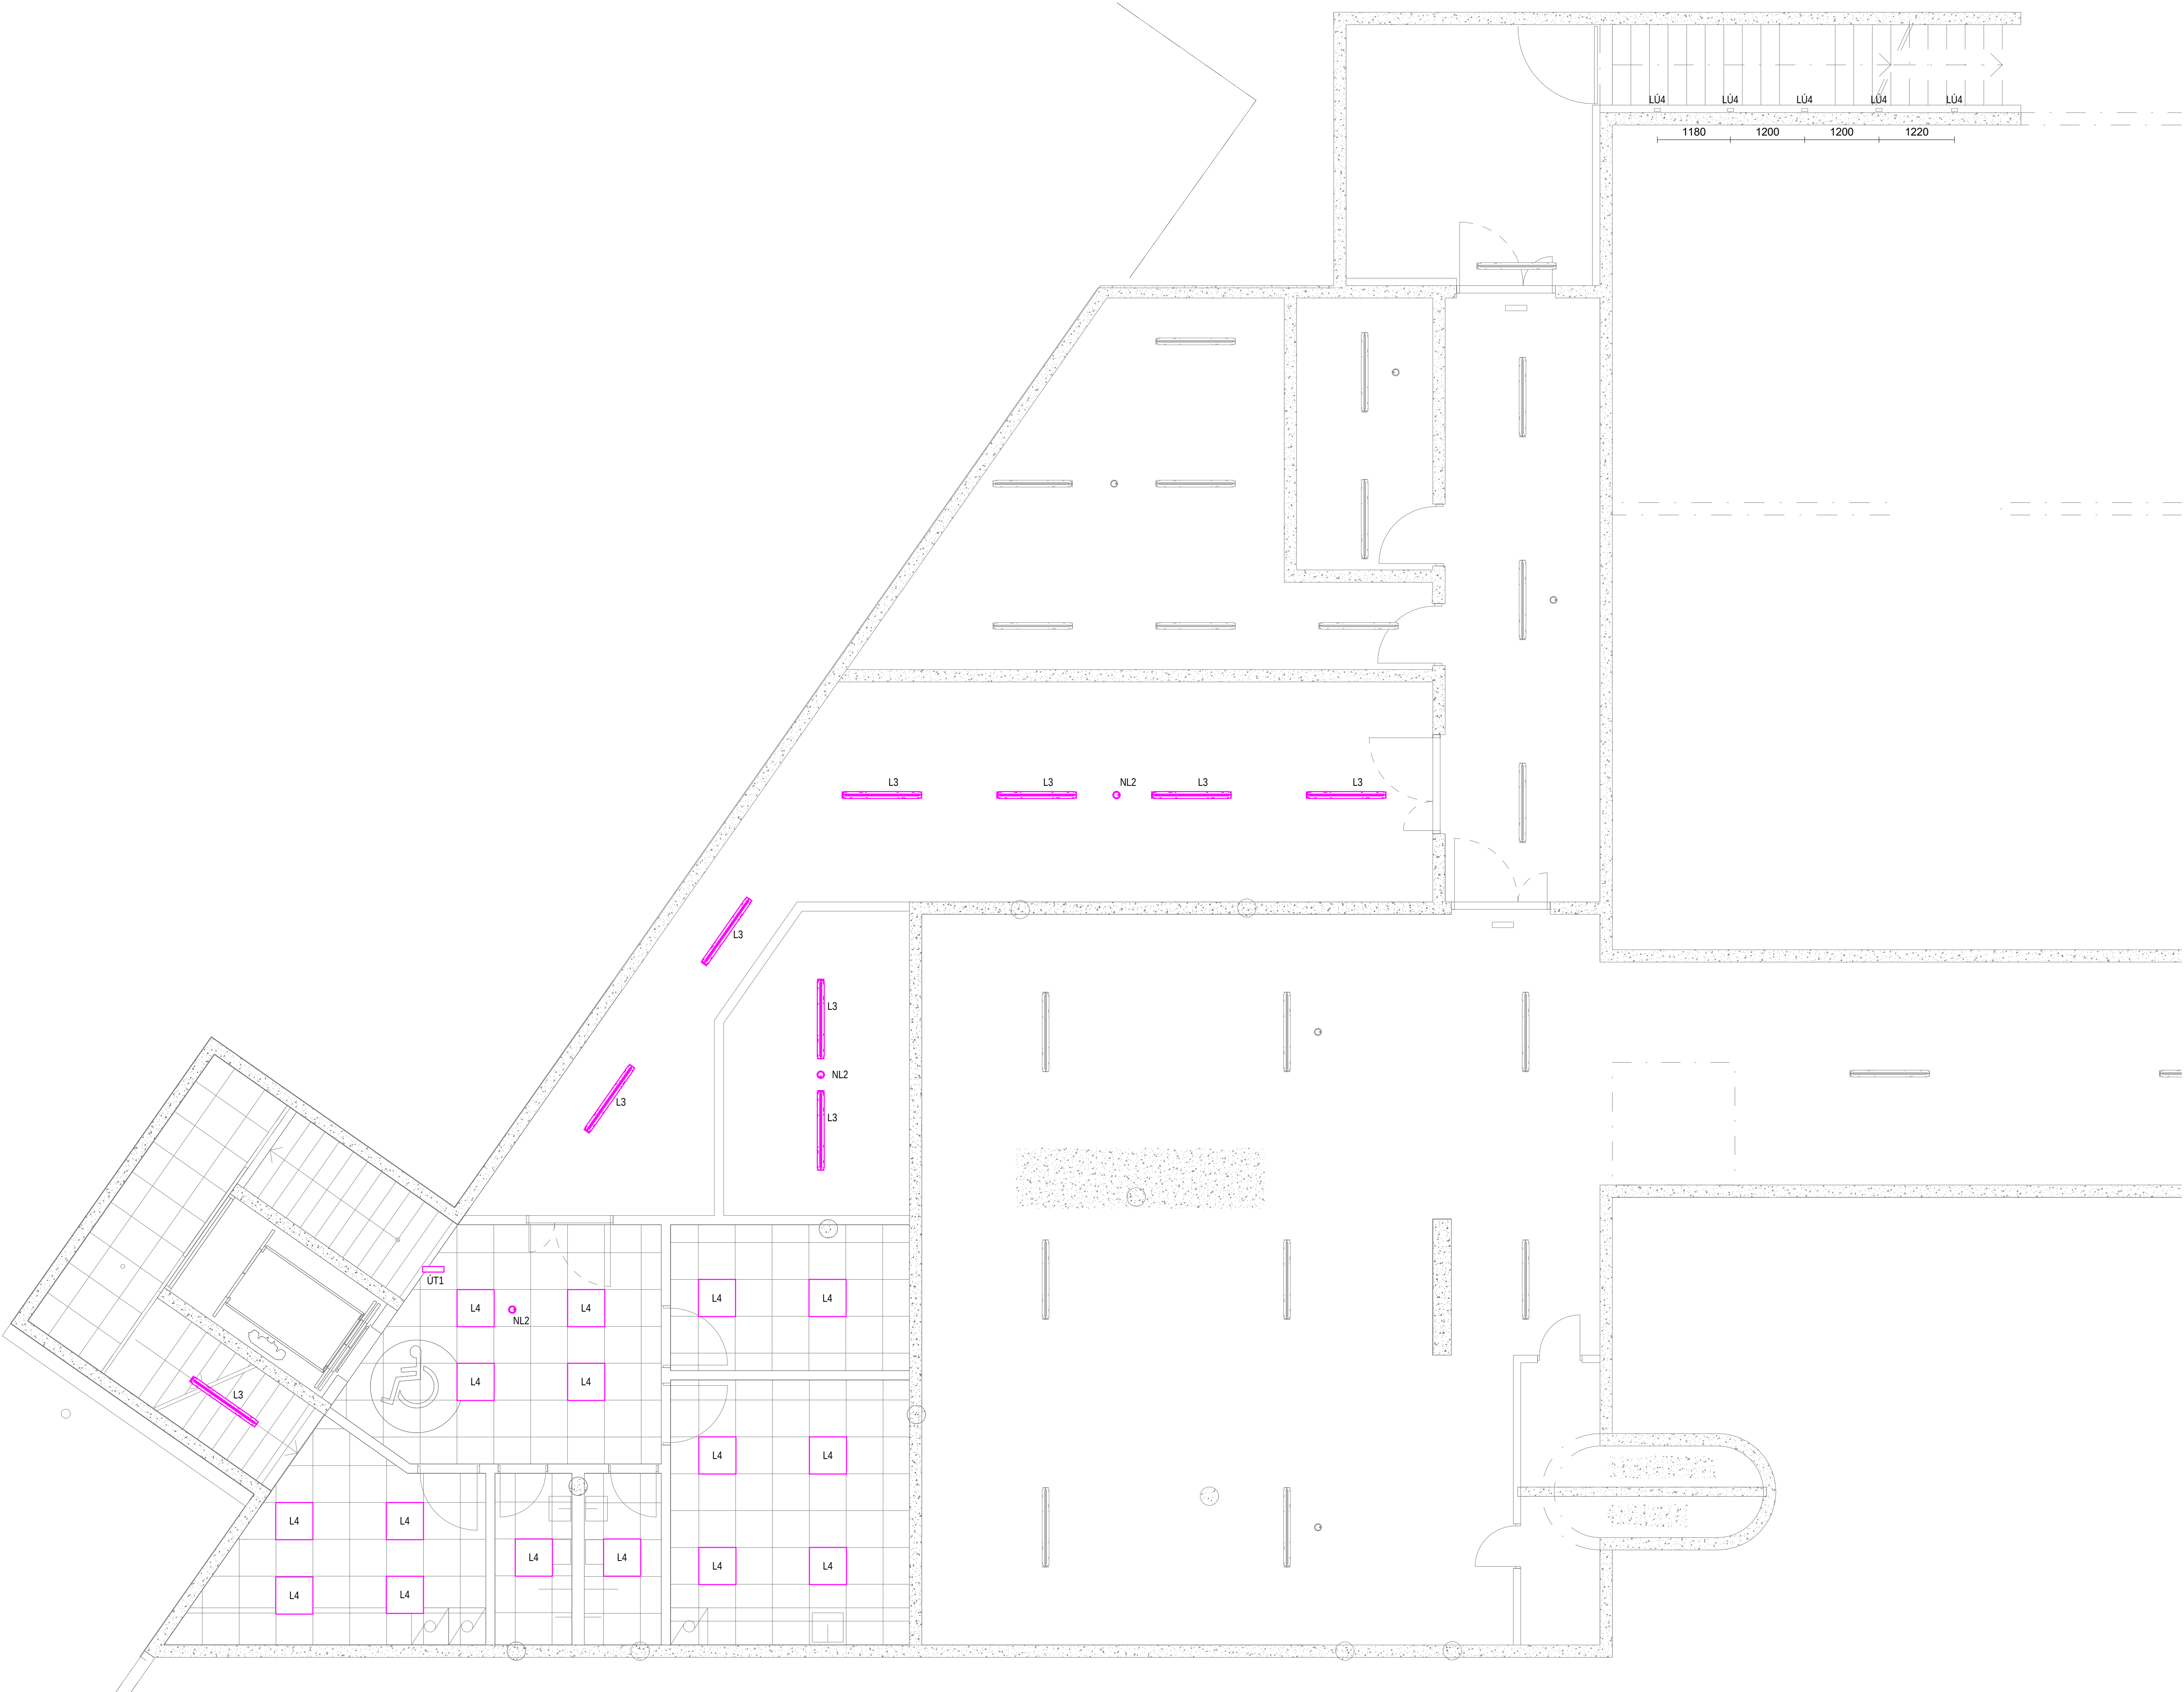



① Svört tákn og línur tákna það sem þegar hefur verið framkvæmt.
Rauð brotalína afmarkar verkmörk útbóðs.

31.10.2018		Tekning uppfærð vegna Útbóðs 05		AFR	MBP
Úg.	Dags.	Sýning		Br.	Sp.
V VERKHÖNNUN VERKFRÆÐIRÁÐGGJÖF					
HÖRUNNARTÚNI 2, 105 REYKJAVÍK Sími: 570-5800, KT: 650107-1280 WWW.VERKHÖNNUN.IS, VERKHÖNNUN@VERKHÖNNUN.IS					
Magnús B. Þórðarson kt. 030879-4149					
Samþykkt h. Verkhönnun ehf.					
Undirritun samþættingarhönnuðar:					
Verkleipi					
URRIDAHOLTSSKÓLI - 1.ÁFANGI					
RAFLAGNIR					
LAMPAPLAN KJALLARI HL.1					
Aðaluppdráttur:					
gretar@verkhonnun.is		GÖJ	MBP	03.07.2017	1:50
Hanna		Teknað	Virtuð	Dagsetning	Merkivarið
2014-01-017		41.00.01		B	
Verknúmer		Teknúmer		Breyting	
HÖNNUÐUR ÁSKILUR SÉR ALLAN RÉTTI Á TEKNINGUM - FJÓLFÖLDUN ER HÁÐ SKRIFLEGU SAMÞYKKI					

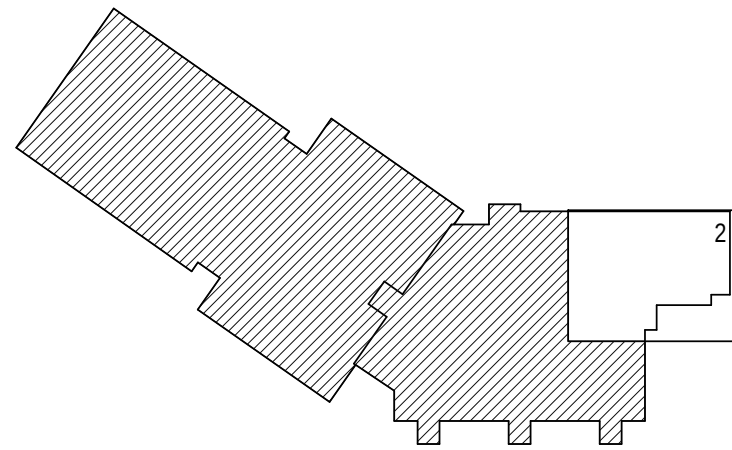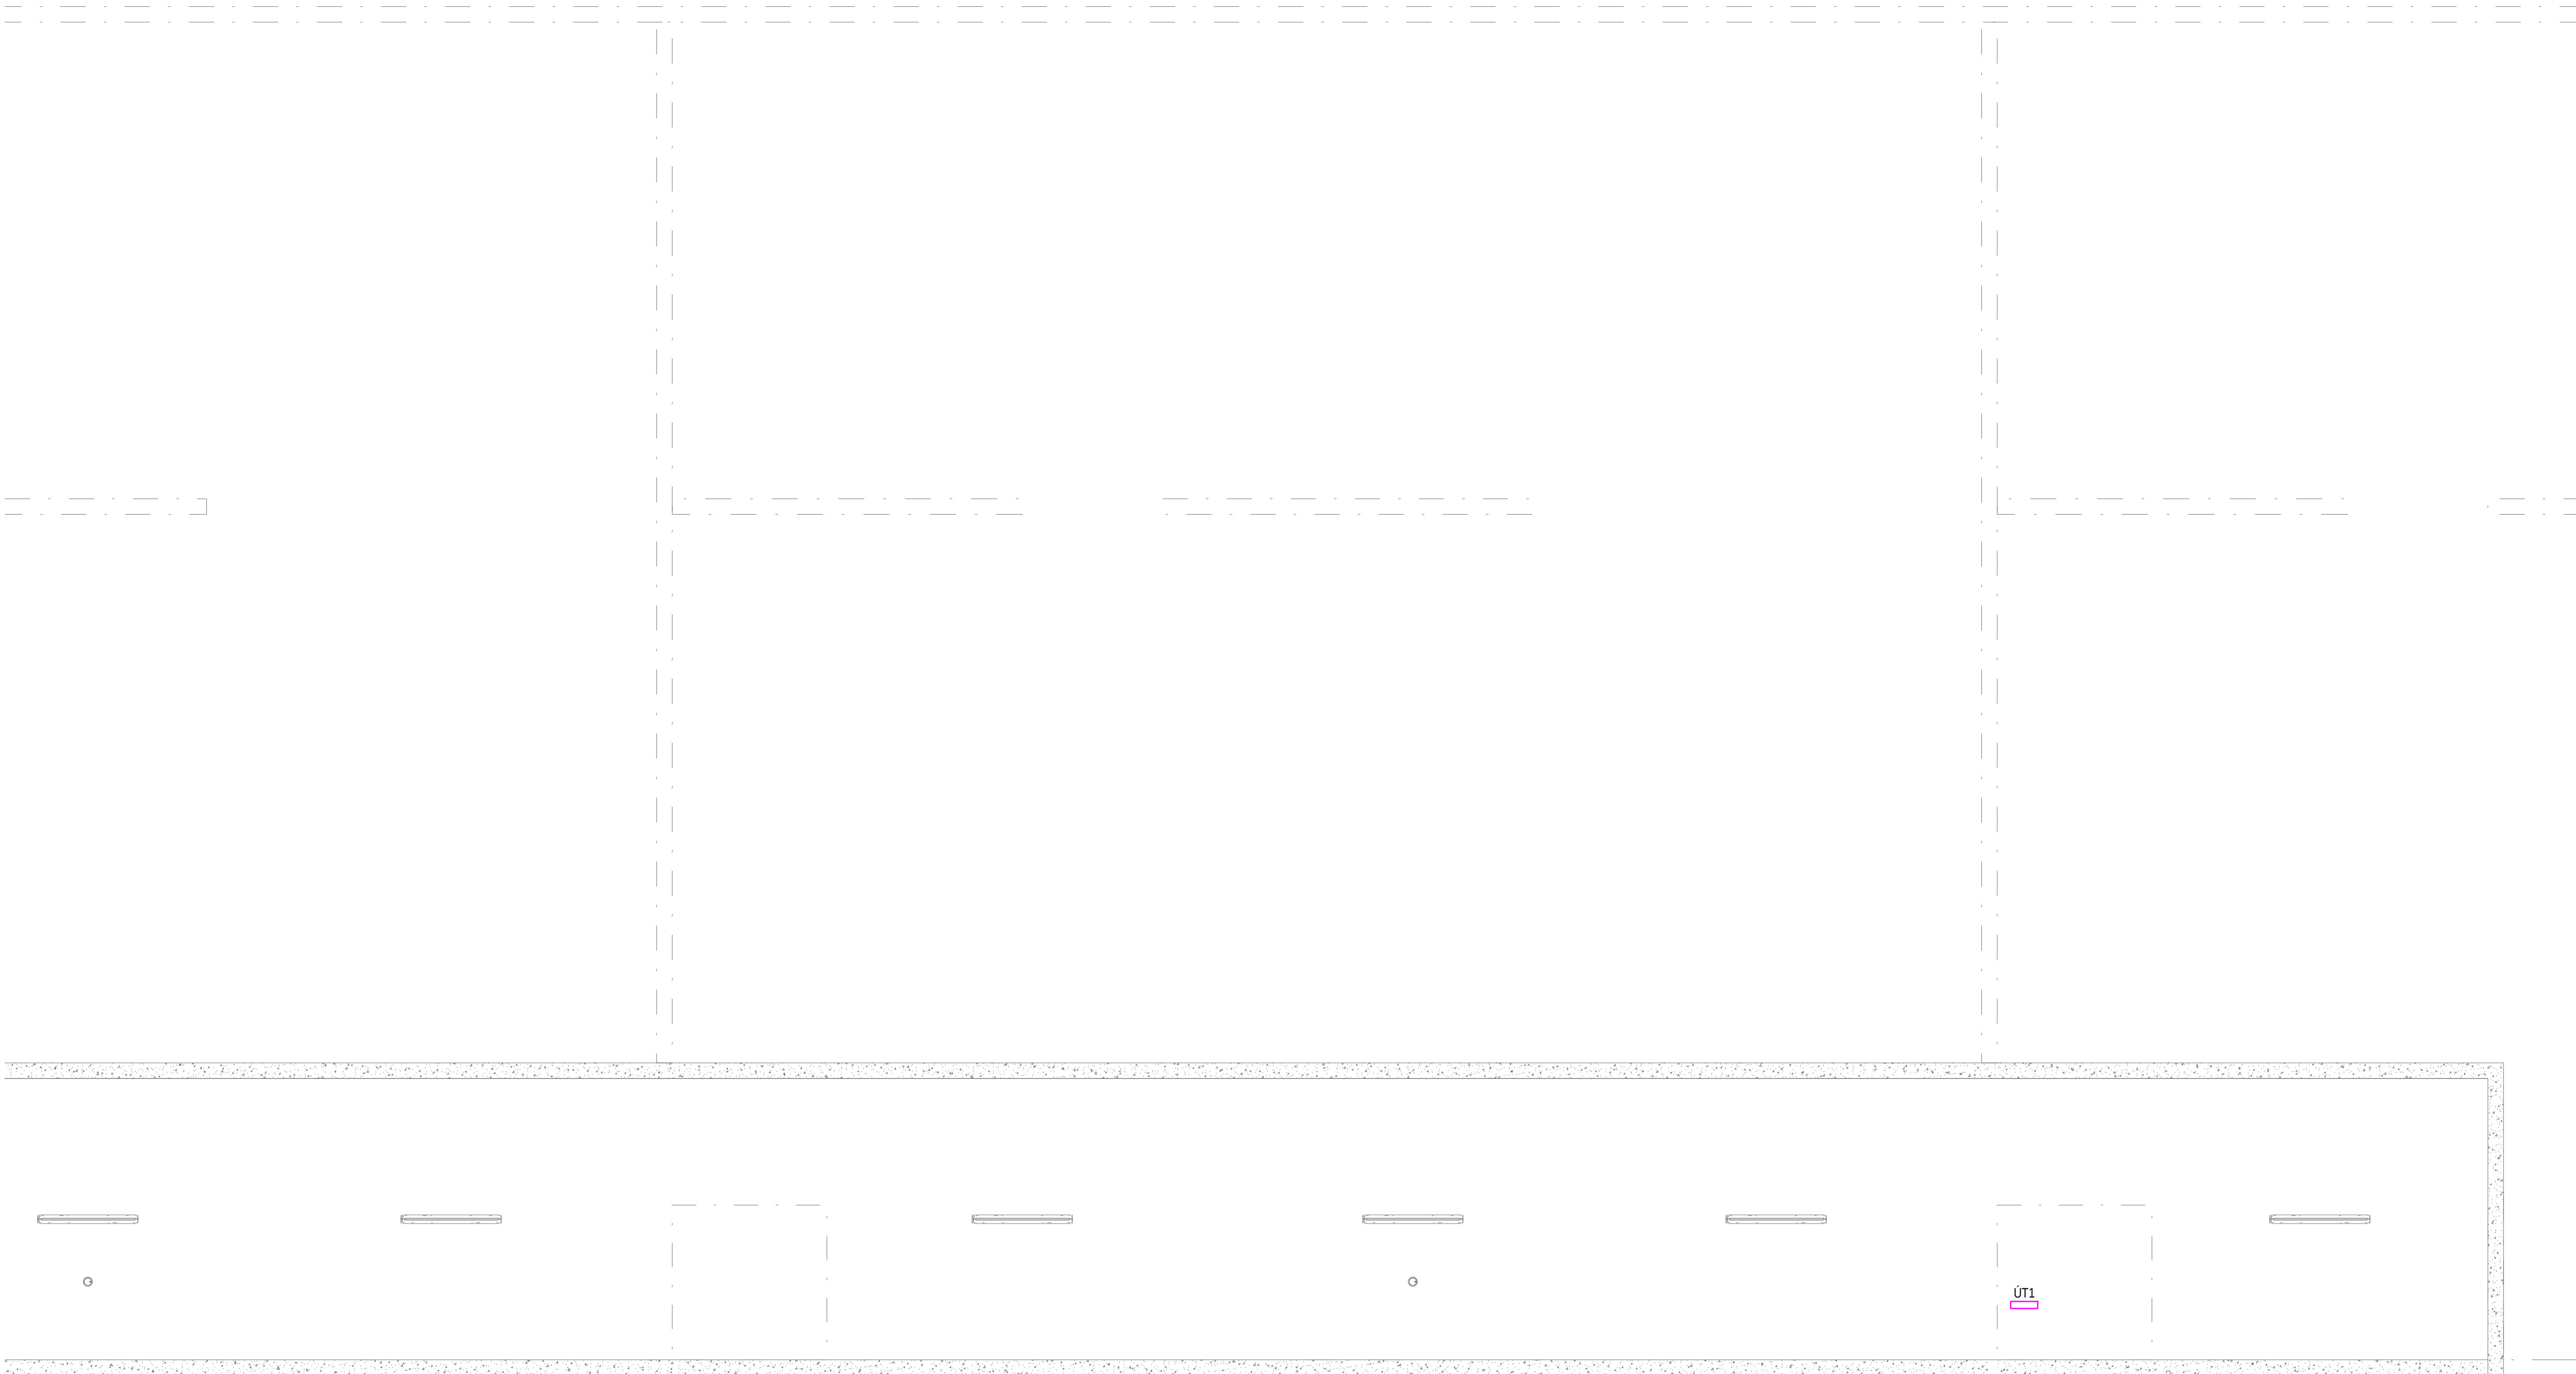



① Svört tákn og línur tákna það sem þegar hefur verið framkvæmt.
Rauð brotalína afmarkar verkmörk útbóðs.

B	31.10.2018	Tekning uppfærð vegna Útbóðs 05			AFR	MBÞ
Úg.	Dags.	Styrking			Br.	Sp.
V ERKHÖNNUN VERKFRÆÐIRÁÐGGJÖF HÖRUNNARTÚNI 2, 105 REYKJAVÍK Sími: 570-5800, KT: 650107-1280 www.VERKHÖNNUN.IS, VERKHÖNNUN@VERKHÖNNUN.IS						
Magnús B. Þórðarson kt. 030879-4149						
Samþykkt h. Verkhönnun ehf.:						
Undirritun samþættingarhönnuðar:						
Verkleipi						
URRÍÐAHOLTSSKÓLI - 1.ÁFANGI						
RAFLAGNIR						
LAMPAPLAN KJALLARI HL.2						
Aðaluppdráttur:						
gretar@verkhonnun.is		GÖJ	MBÞ	03.07.2017	1:50	A1
Hannað		Teknað	Virtuð	Dagsetning	Mælikvarði	Blástan
2014-01-017		41.00.02			B	
Verknúmer		Teknúmer			Breyting	
HÖNNUÐUR ÁSKILUR SÉR ALLAN RÉTTI Á TEKNINGUM - FJÓLFÖLDUN ER HÁÐ SKRIFLEGU SAMÞYKKI						

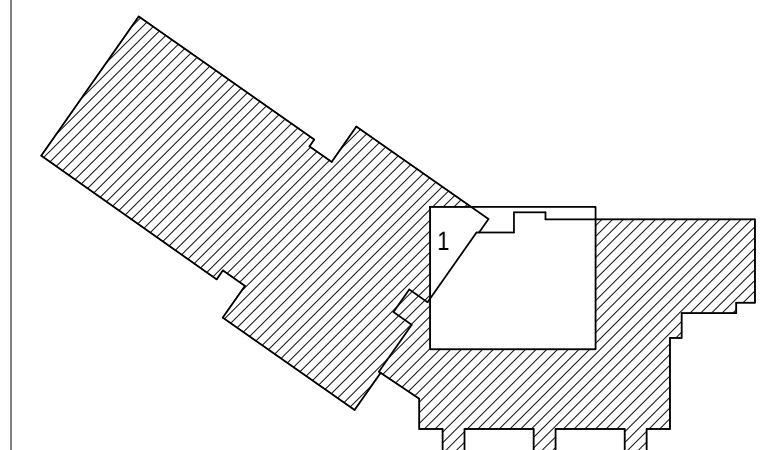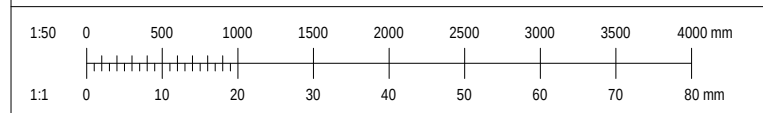

① Svört tákn og línur tákna það sem þegar hefur verið framkvæmt.
Rauð brotalína afmarkar verkmark útbóts.




Útg.	Dag.	Sýning	Br.	Sp.
VERKHÖNNUN VERKFRÆÐIRÁÐGGJÖF				
HÖRUNNARTÚNI 2, 105 REYKJAVÍK Sími: 570-5800, KT: 650107-1280 WWW.VERKHÖNNUN.IS, VERKHÖNNUN@VERKHÖNNUN.IS				
Magnús B. Þórðarson kt. 030879-4149				
Samþykkt h. Verkhönnun ehf.:				
Undirritun samþættingarhönnuðar:				
Verkskipti				
URRÍÐAHOLOTSSKÓLI - 1.ÁFANGI				
RAFLAGNIR				
LAMPAPLAN 1.HÆÐ HL.1				
Aðaluppdráttur:				
Iara@verkhonnun.is	LSÖ	MBÞ	31.10.2018	1:50
Hanna	Teknað	Virtuð	Dagsetning	Mælikvarði
2014-01-017			41.01.01	
Verkskiptur		Teiknúmer		Breyting
HÖNNUÐUR ÁSKILUR SÉR ALLAN RÉTTI A TEKINGUM - FÖLÐUÐLUN ER HÁÐ SKRIFLEGU SAMÞYKKI				

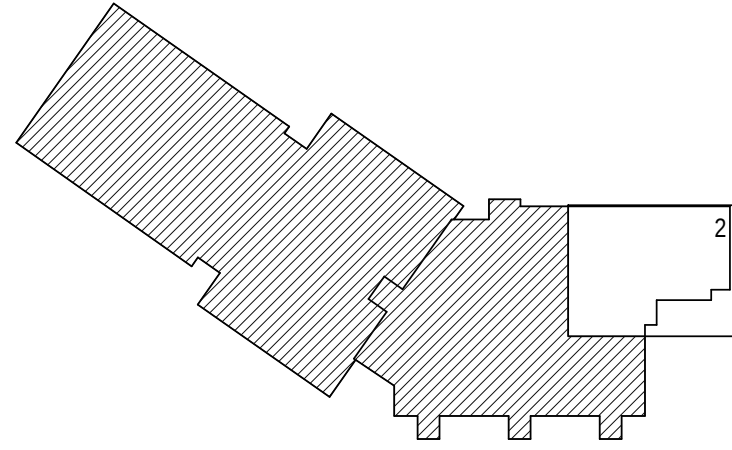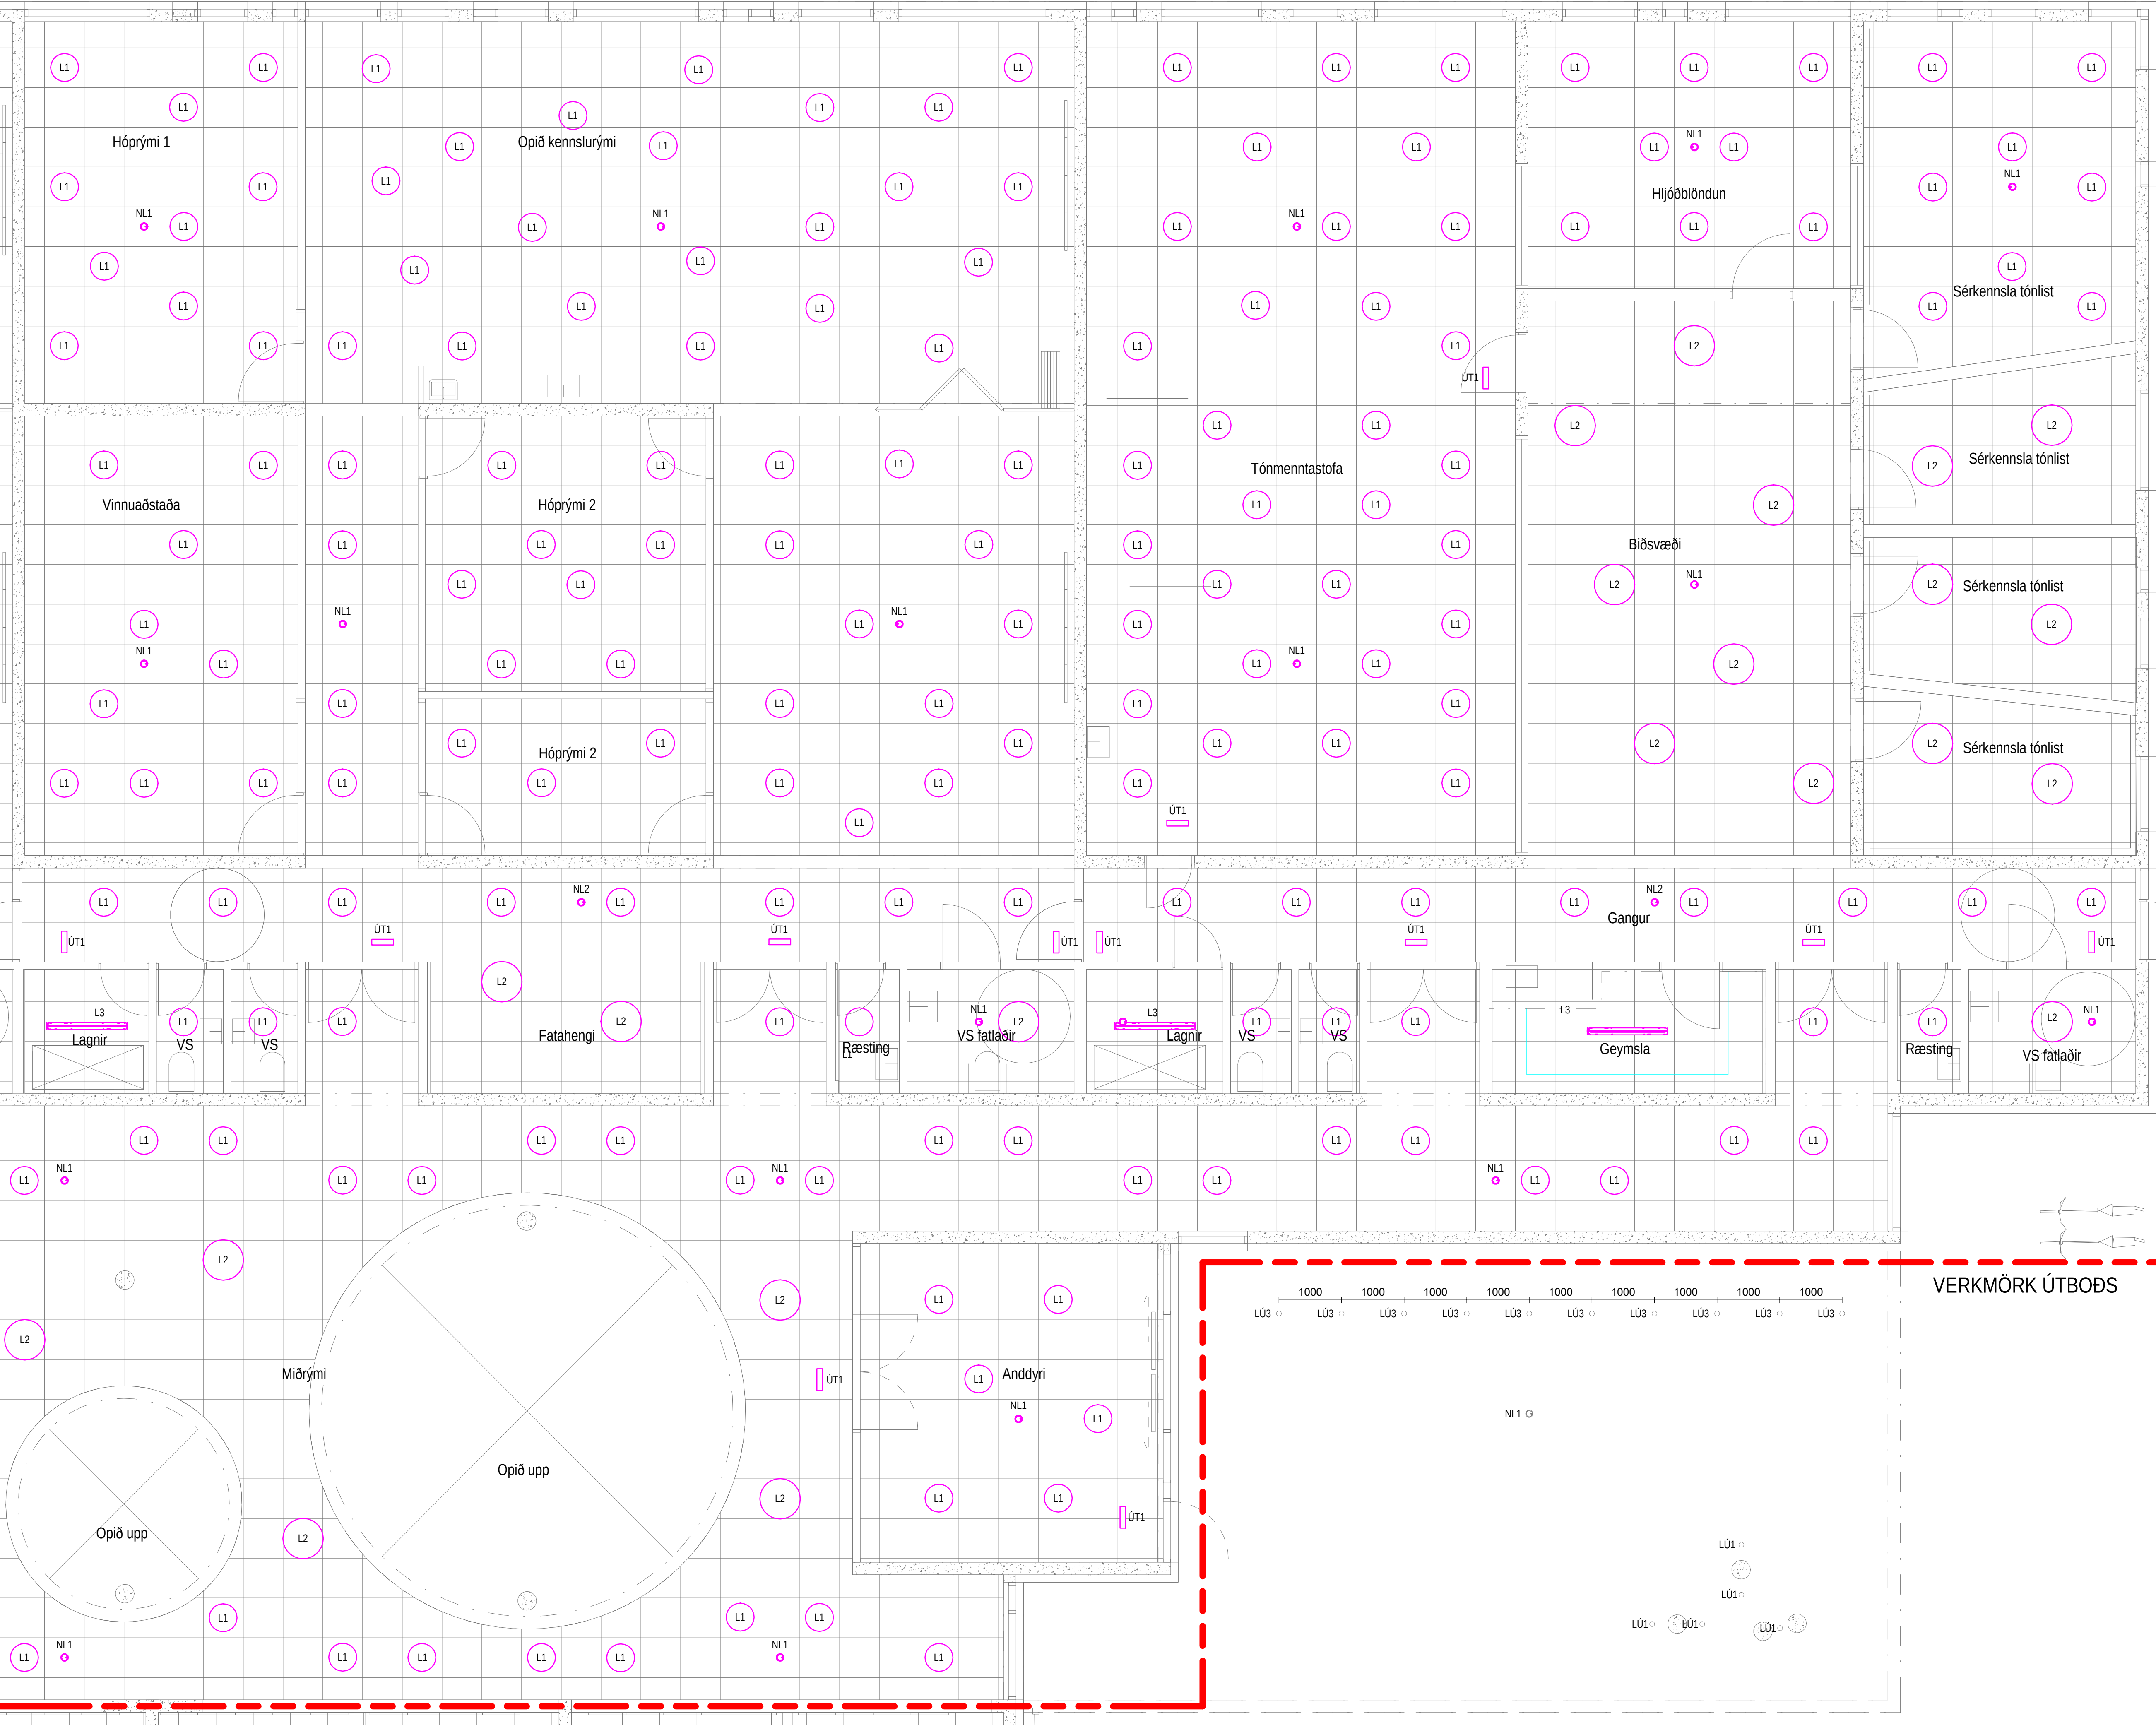

1 Svört tákn og línur tákna það sem þegar hefur verið framkvæmt.
Rauð brotalína afmarkar verkmörk útbóðs.




VERKMÖRK ÚTBOÐS

	31.10.2018	Tekning uppfærð vegna Útbóðs 05	AFR	MBP
Úg.	Dags.	Sýning	Br.	St.
V VERKHÖNNUN VERKFRÆÐIRÁÐGGJÖF				
	HÖRUNNARTÚNI 2, 105 REYKJAVÍK Sími: 570-5800, KT: 650107-1280 WWW.VERKHONNUN.IS, VERKHONNUN@VERKHONNUN.IS			
Magnús B. Þórðarson kt. 030879-4149				
Samþykkt h. Verktönnun eft.:				
Undirritun samþættingarhönnuðar:				
Verkskipti				
URRÍÐAHOLOTSSKÓLI - 1.ÁFANGI				
RAFLAGNIR				
LAMPAPLAN 1.HÆÐ HL.2				
Aðaluppdráttur:				
lara@verkhonnun.is	LSÖ	MBP	29.06.2018	1:50
Hanna	Teknað	Virtuð	Dagsetning	Mælikvarði
2014-01-017		41.01.02		B
Verktönnun		Teknínúmer		Breyting
HÖNNUÐUR ÁSKILUR SÉR ALLAN RÉTTI A TEKNINGUM - FÖLJÓÐUN ER HÁÐ SKRIFLEGU SAMÞYKKI				

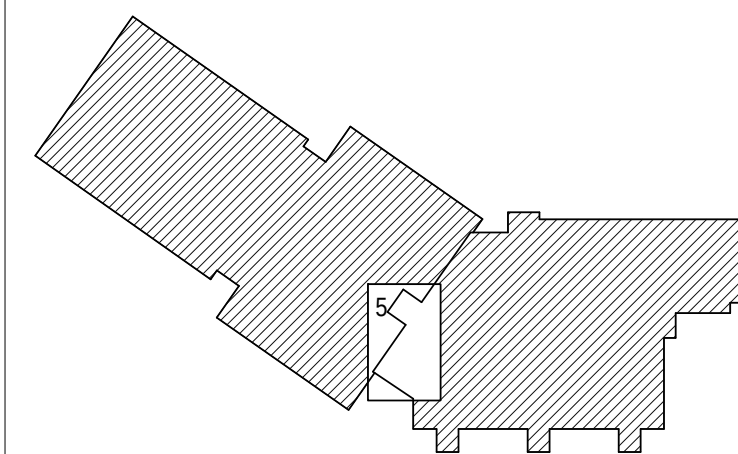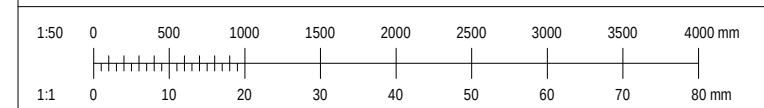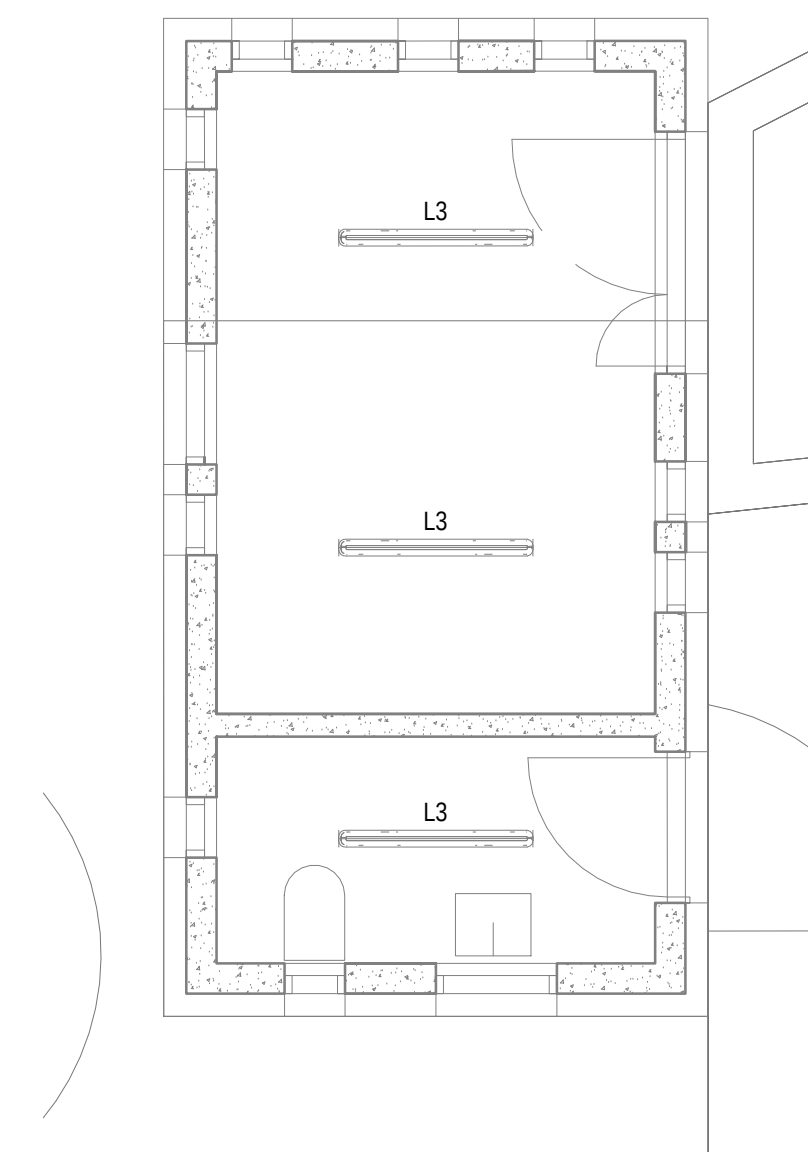


① Svört tákni og línur tákna það sem þegar hefur verið framkvæmt. Rauð brotalína afmarkar verkmörk útbóðs.


	B	31.10.2018	Teikning uppfært vegna útléðs 05				AFR	MBP
	Lsg	Dags.	Sýning				Br.	Skp.
V ÞÖRNUNARTÚNI 2, 105 REYKJAVÍK Sími: 570-5600, KT: 650 07-1 280 WWW.VERKHÖNNUNJ.B VERKHÖNNUN@VERKHÖNNUNJ.B								
Magnús B. Þórðarson kt. 030879-4149								
Samþykkt A. Verkhönnun ehf.								
Undirritun samþingingarlöðuávar:								
Verkskipi								
URRIDAHOLTSSKÓLI - 1.ÁFANGI								
RAFLAGNIR								
LAMPAPLAN 1/HÆÐ HL.5								
Ábalspóður:								
lara@verkhönnun.is		LSO Talað	MBP Yfirlit	25.04.2018 Dagsetning	1:50 Meiðvarð	A1 Bláblátt		
Hanna								
2014-01-017				41.01.05		B		
Verknefni				Teikningarnúmer				
HÖNNUNIR ÁSKULUR SÉR ALLAN RETT Á TEIKNINGUN - FÖXJÓÐURN ER HÁÐ SKRIFLEGG SAMB/ÞÖNN								

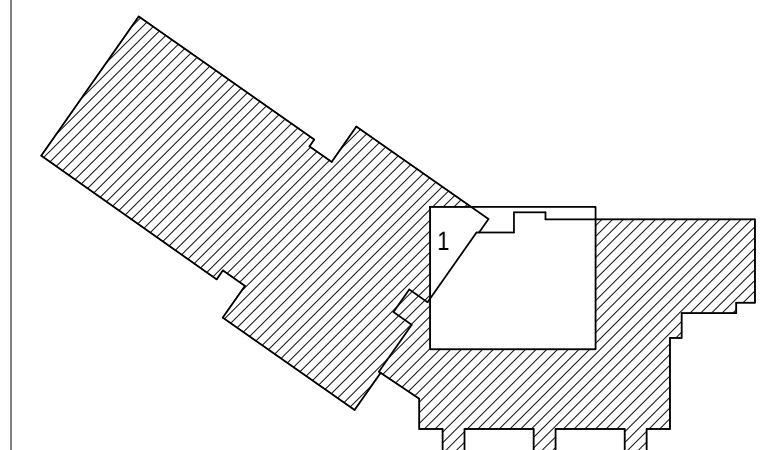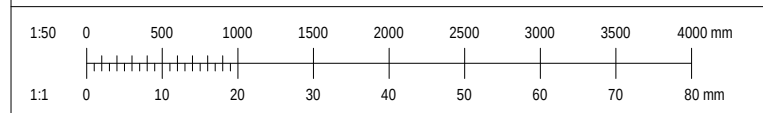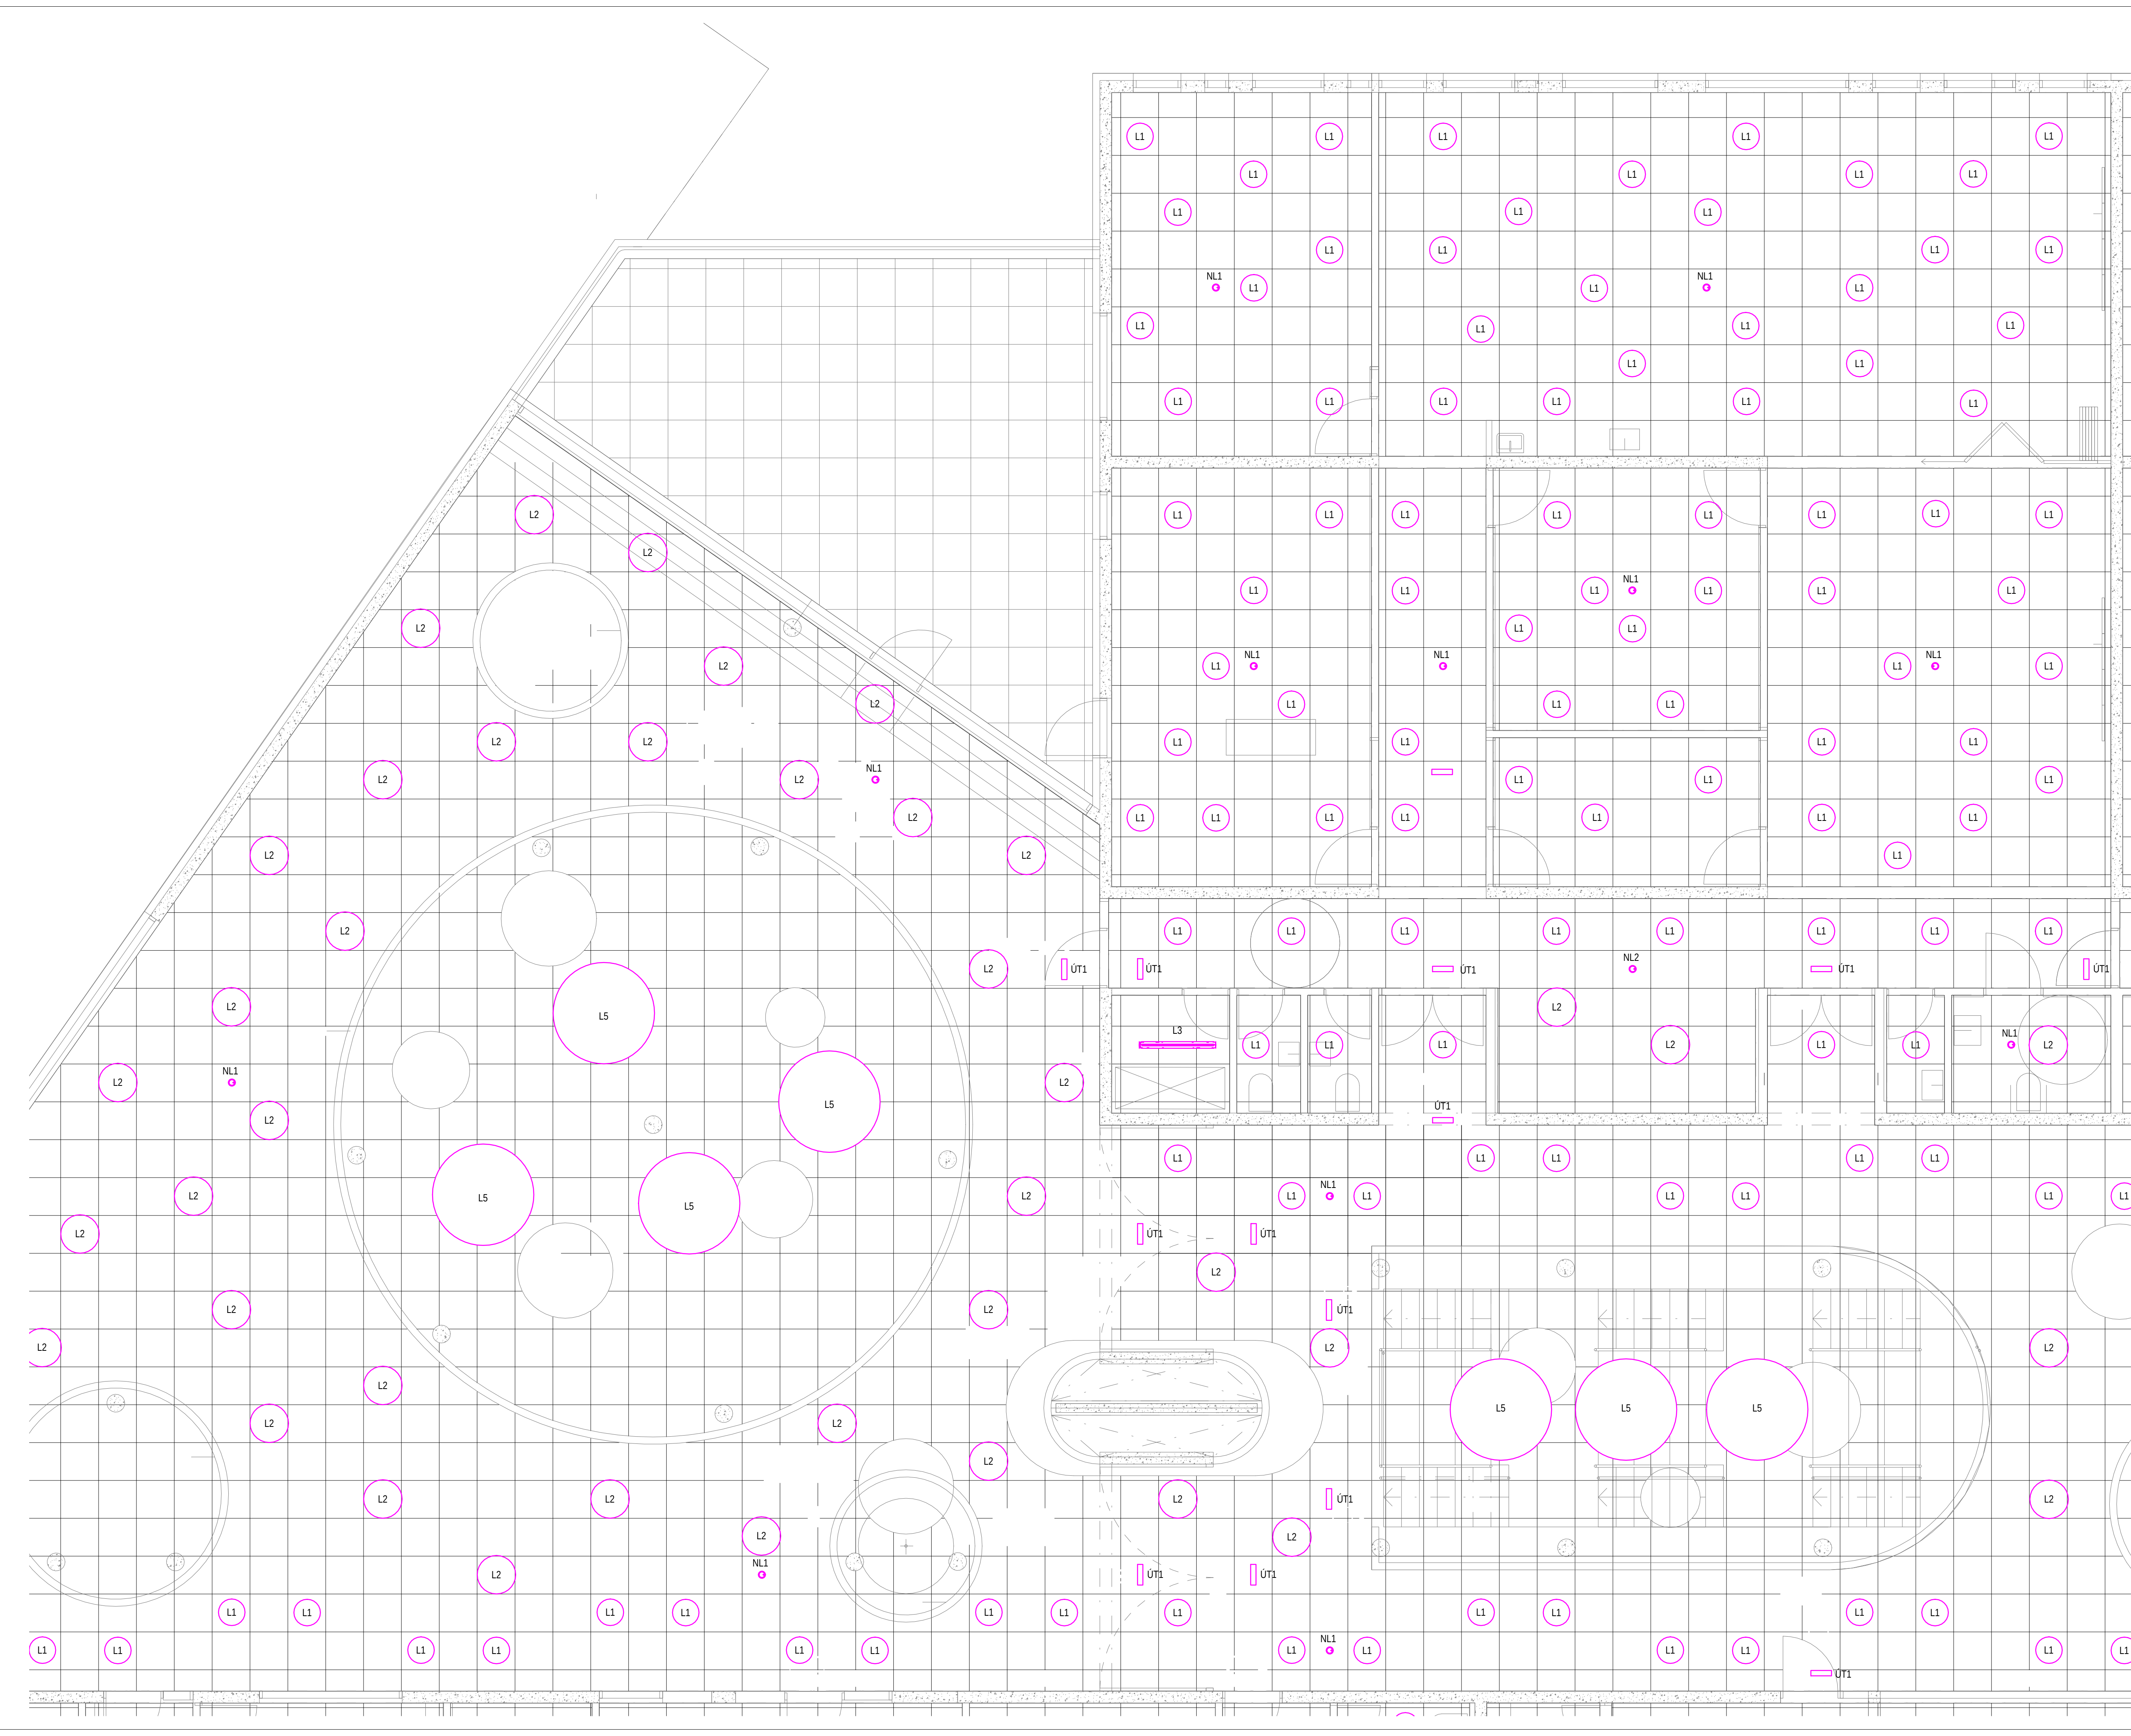

Úg.	Dag.	Skýring	Br.	Sp.
VERKHÖNNUN VERKFRÆÐIRÁÐGGJÖF				
HÖRUNNARTÚNI 2, 105 REYKJAVÍK Sími: 570-5800, KT: 650107-1280 WWW.VERKHÖNNUN.IS, VERKHÖNNUN@VERKHÖNNUN.IS				
Magnús B. Þórðarson kt. 030879-4149				
Samþykkt h. Verkhönnunar eft.:				
Undirritun samþættingarhönnuðar:				
Verkhönnun				
URRÍÐAHOLOTSSKÓLI - 1.ÁFANGI				
RAFLAGNIR				
LAMPAPLAN 2.HÆÐ HL.1				
Aðaluppdráttur:				
Ílara@verkhonnun.is	LSÖ	MBÞ	31.10.2018	1:50
Hanna	Teknað	Virtuð	Dagsetning	Mælikvarði
2014-01-017			41.02.01	
Verkhönnun		Tölkunúmer		Breyting
HÖNNUNUR ÁSKILUR SÉR ALLAN RÉTTI A TÆKNINGUM - FÖLÐUÐUN ER HÁÐ SKRIFLEGU SAMÞYKKI				

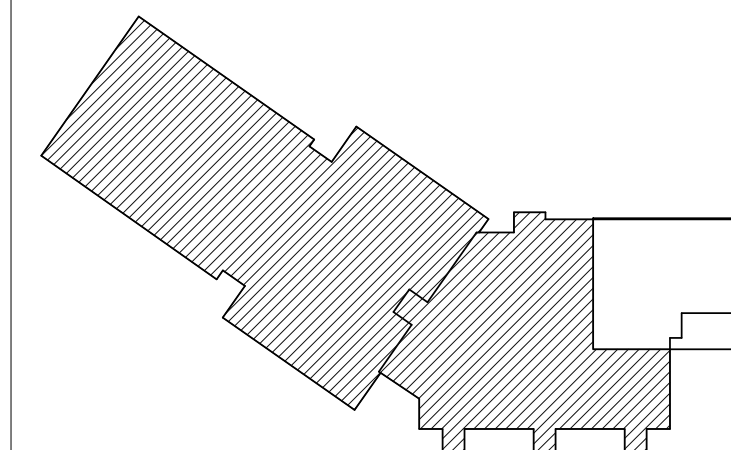

HÖNNUDUR ÁSKILUR SÉR ALLAN RÉTT Á TEKNINGUM - FJÖLFOÐURN ER HÁÐ SKRIFLEGU SAMPYKKI

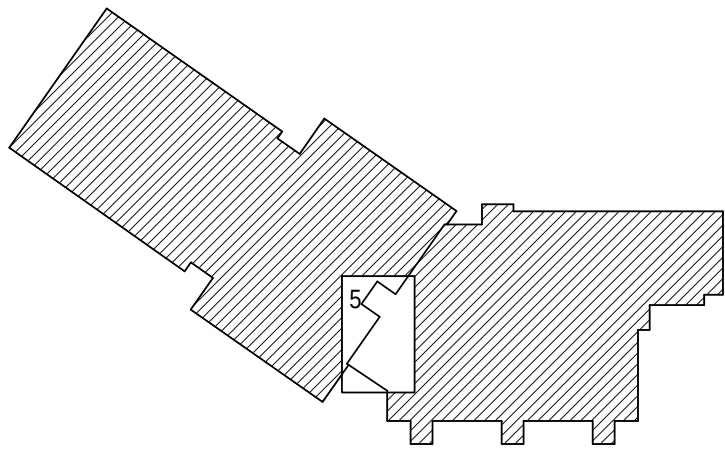

Útg.	Dag.	Sýning	Bl.	Sp.
------	------	--------	-----	-----

VERKHÖNNUN
VERKFRÆÐIRÁÐGGJÖF

HÖRUNNARTÚNI 2, 105 REYKJAVÍK
Sími: 570-5800, KT: 650107-1280
WWW.VERKHÖNNUN.IS, VERKHÖNNUN@VERKHÖNNUN.IS

Magnús B. Þórðarson kt. 030879-4149
Samþykkt h. Verðmáttar eft.:

Undirritun samþættingarhönnuðar:

Verkeign:

URRÍÐAHOLTSSKÓLI - 1.ÁFANGI
RAFLAGNIR
LAMPAPLAN 2.HÆÐ HL.5

Aðaluppdráttur:

lára@verkhonnun.is	LSÖ	MBÞ	31.10.2018	1:50	A1
Hanna	Teknað	Virtuð	Dagsetning	Mælikvarði	Bláskafi

2014-01-017

Verðmáttar

HÖNNUNUR ÁSKILUR SÉR ALLAN RÉTT A TÆKNINGUM - FÖLUFÖLÐUN ER HÁÐ SKRIFLEGU SAMÞYKKI