



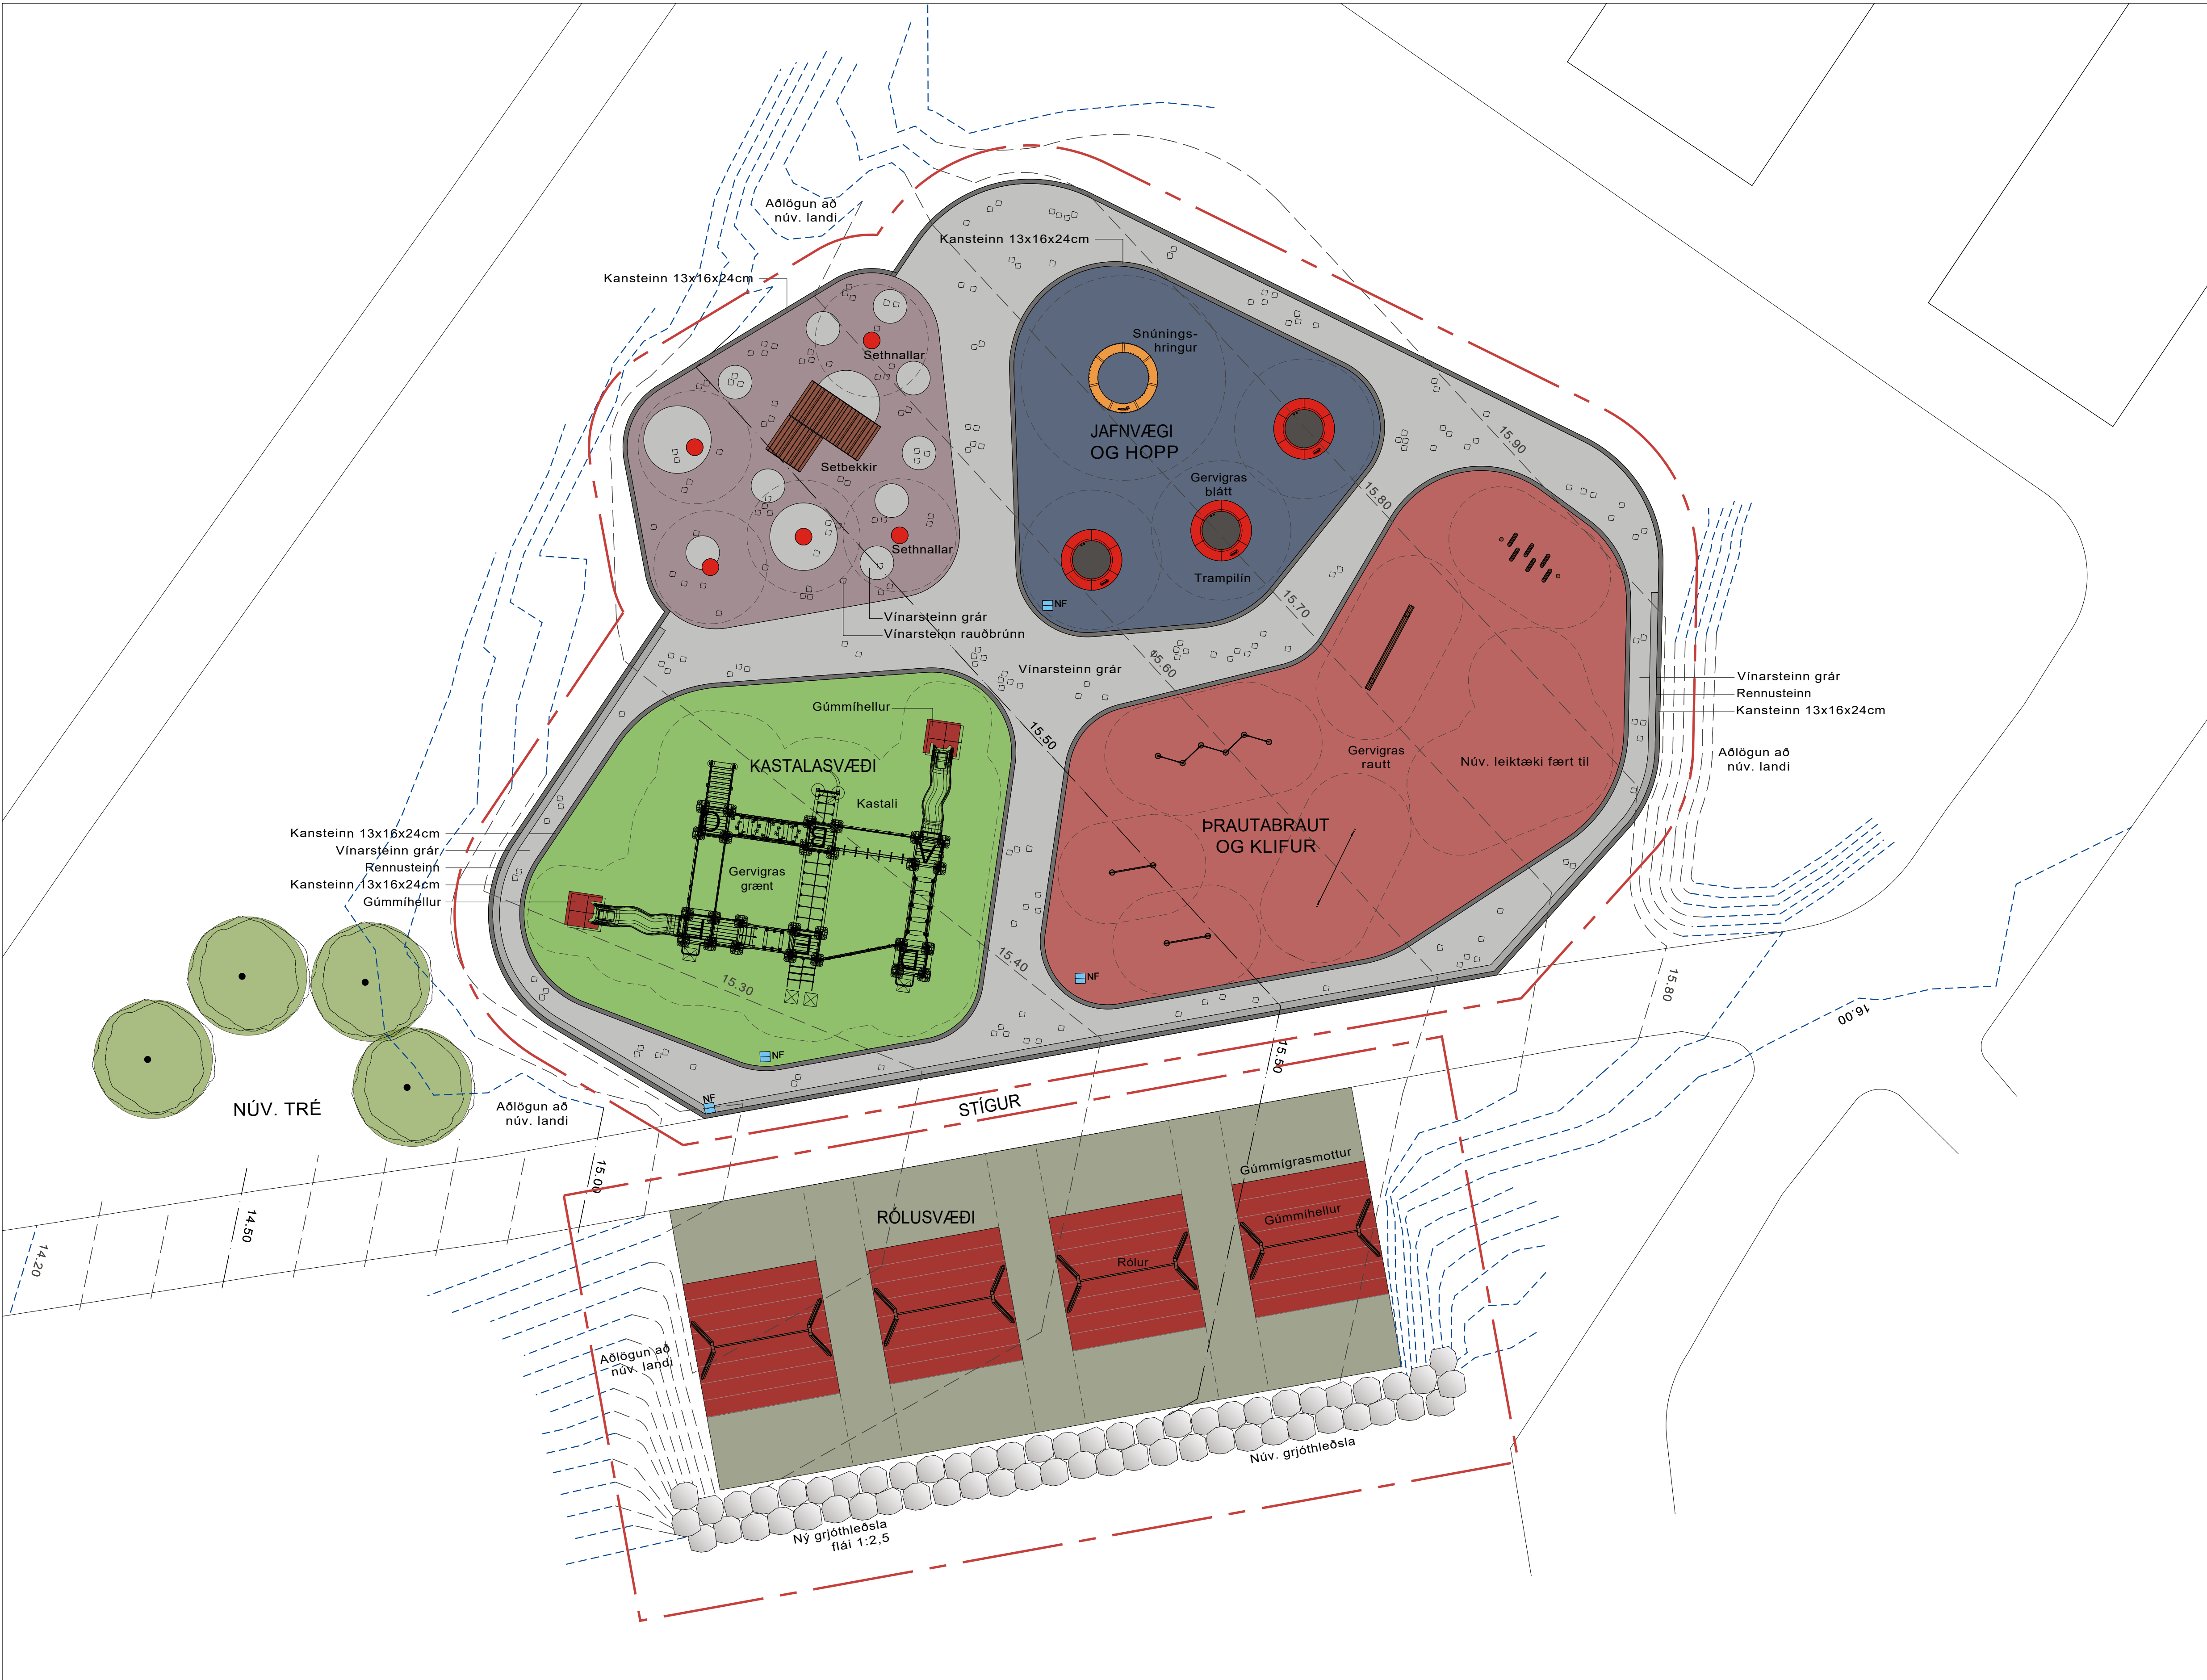

- Skýringar
- Lóðarmörk
 - 50cm hæðalínur
 - 10cm hæðalínur
 - Núv. hæðalínur
 - NF
 - Niðurfall
 - Vínarsteinn grár óreglulegar stærðir
 - Vínarsteinn rauðbrúnn óreglulegar stærðir
 - Valsaður kantsteinn 13x16x24cm
 - Rennusteinn
 - Gúmmihellur
 - Grjóthleðsla flái 1:2,5
 - Gúmmigrasmottur
 - Gervigras grænt
 - Gervigras rautt
 - Gervigras blátt
 - Núv. Tré

HOFSSTADASKÓLI			
ENDURBÆTUR Á LÖÐ			
YFIRLITSMYND			
KVARDI-A1:	1:100	TEIKN NR:	100
DAGS:	MAÍ 2025	HANNAÐ:	DG/EGT
FLOKKUR:	1300-gard_E	TEIKNAD:	DG
SKRÁ:	24190-pl.dwg	VERKNR:	24190

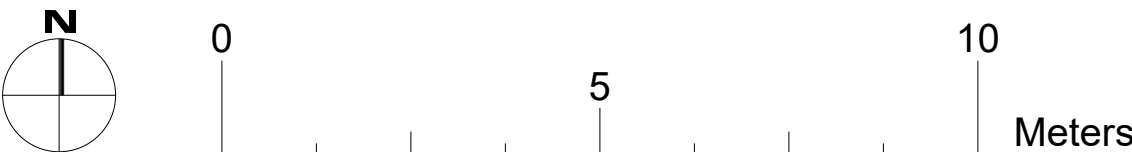



- Skýringar
- Útboðsmörk
 - Gúmmigrasmottur að fjarlægja og farga
 - Leiktæki fjarlægja og farga
 - Leiktæki að fjarlægja og og uppsetning á nýjum stað
 - Ljósastaurar, taka upp ljósastaura Taka niður núv. lampa

HOFSSTADASKÓLI			
ENDURBÆTUR Á LÖÐ			
UPPRIF			
KVARDI-A1:	1:100	TEIKN NR:	101
DAGS:	MAÍ 2025	HANNAÐ:	DG/EGT
FLOKKUR:	1300-gard_E	TEIKNAD:	DG
SKRÁ:	24190-pl.dwg	VERKNR:	24190





JAFNVÆGI OG HOPP




DVALARSVÆÐI OG SKVALDURTORG



KASTALASVÆÐI



RÓLUSVÆÐI

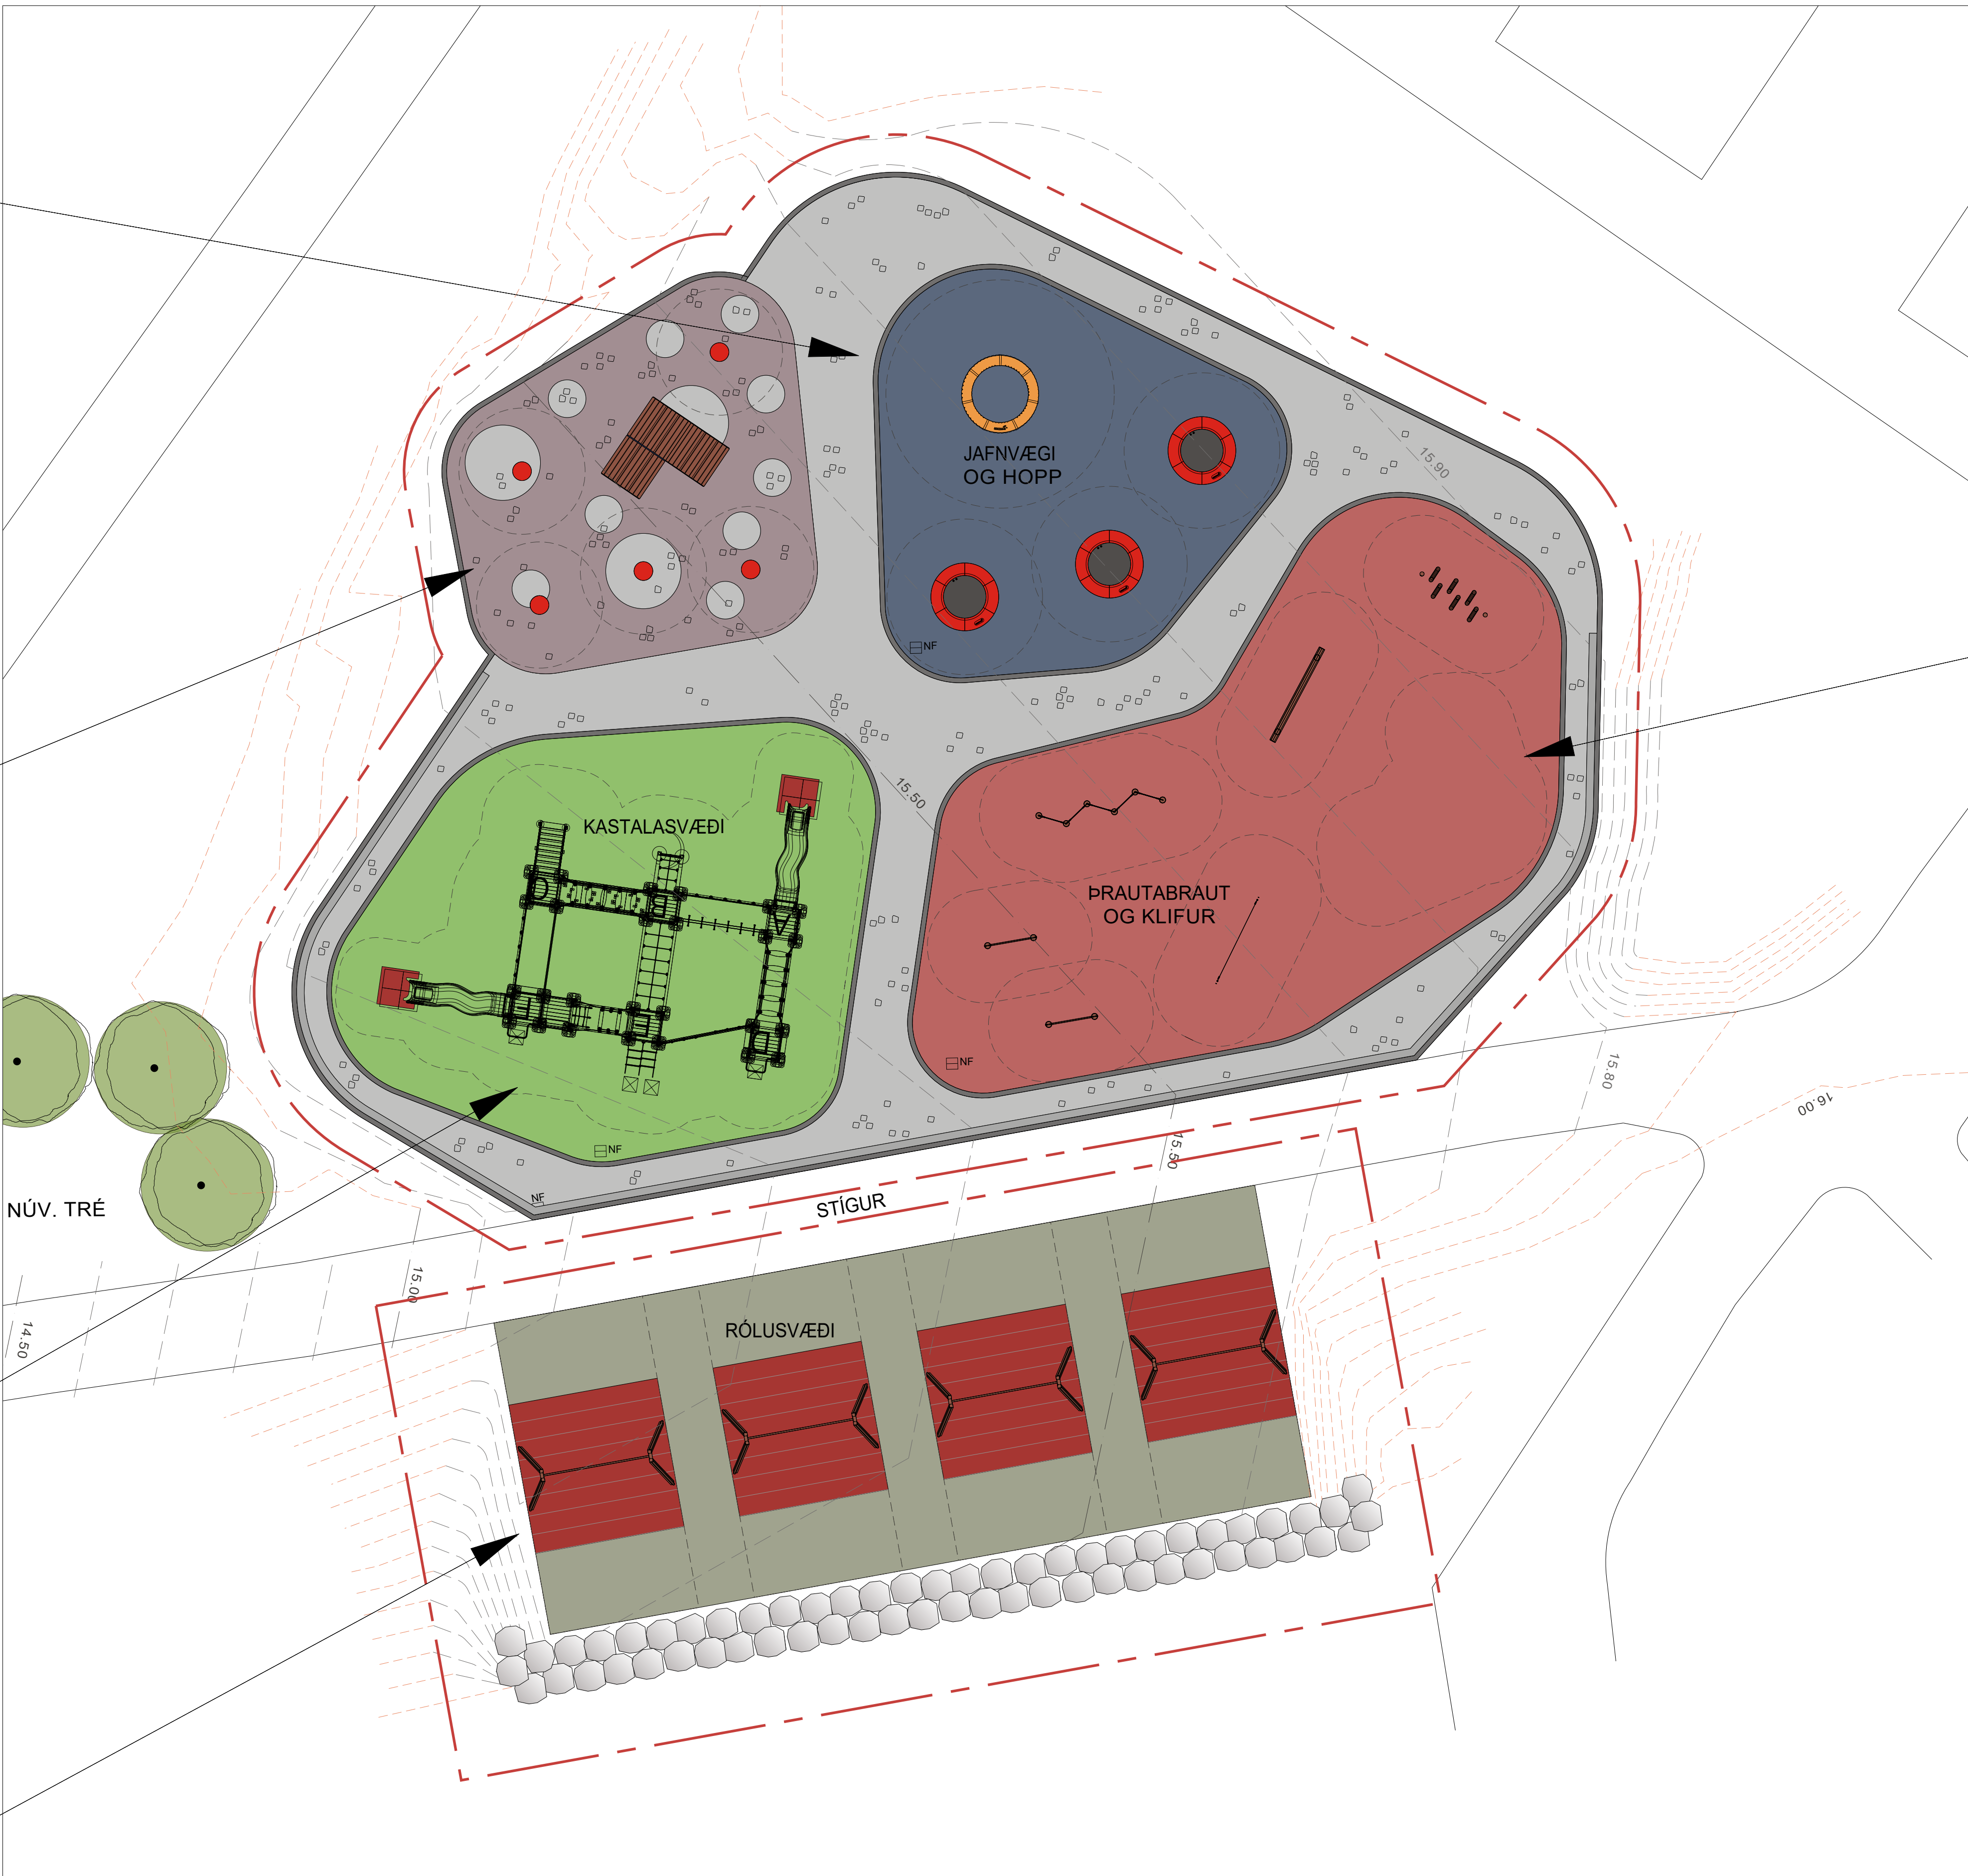

NÚV. klifurgrind færð til og endurnýtt



ÞRAUTABRAUT


HOFSSSTAÐASKÓLI
ENDURBÆTUR Á LÖÐ
LEIKTÆKI OG BÚNAÐUR

KVARDI-A1:	1:100	TEIKN NR:	102
DAGS:	MAÍ 2025	HANNAÐ:	DG/EGT
FLOKKUR:	1300-gard_E	TEIKNAD:	DG
SKRÁ:	24190-pl.dwg	VERKNR:	24190




KENNISNIÐ
YFIRBORDSFRÁGANGUR
MÆLIKV. 1:20


HELLUR Á GÖNGUSVÆÐUM

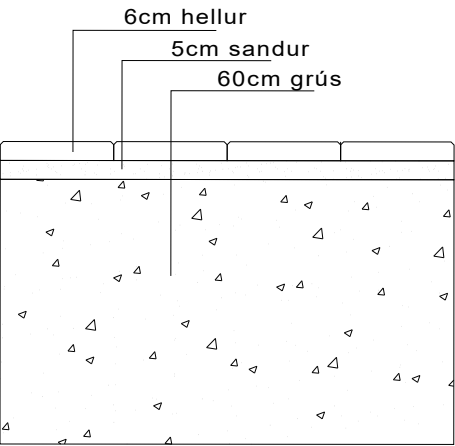


VALSAÐUR KANTSTEINN

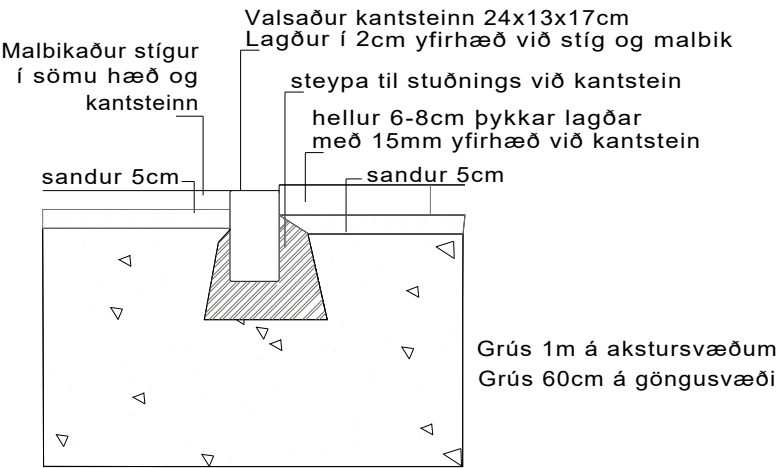


GERVIGRAS

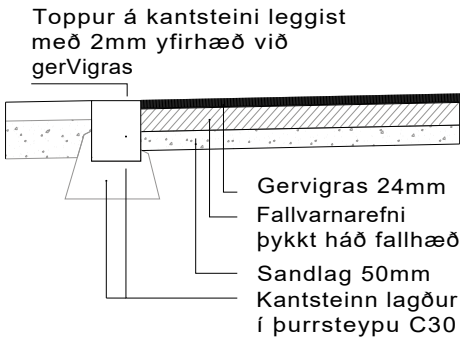

GRASÞAKNING

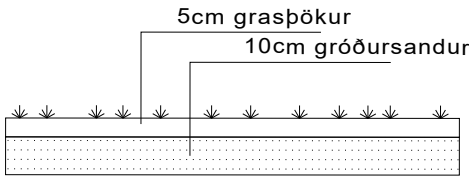

GÚMMÍMOTTUR Á GRASÞÖKUR

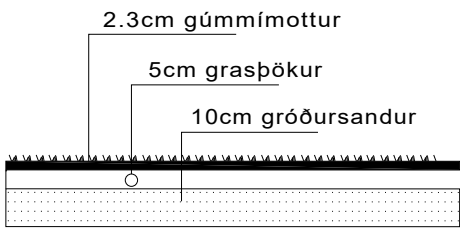

HOFSTADASKÓLI			
ENDURGERÐ LÓÐAR			
KENNISNIÐ			
KVARÐI-A4:	1:20	TEIKN NR:	103
DAGS:	MÁI 2025	HANNAÐ:	DG/EGT
FLOKKUR:	1300-garð_E	TEIKNAD:	DG
SKRÁ:	24190-pl.dwg	VERKNR:	24190

